



RN - RETENČNÍ NÁDRŽ

PREFABRIKOVANÁ RETENČNÍ NÁDRŽ
DN 2000 S KALOVÝM PROSTOREM A
VÍROVÝM VENTILEM
pro regulovaný odtok 1 l/s

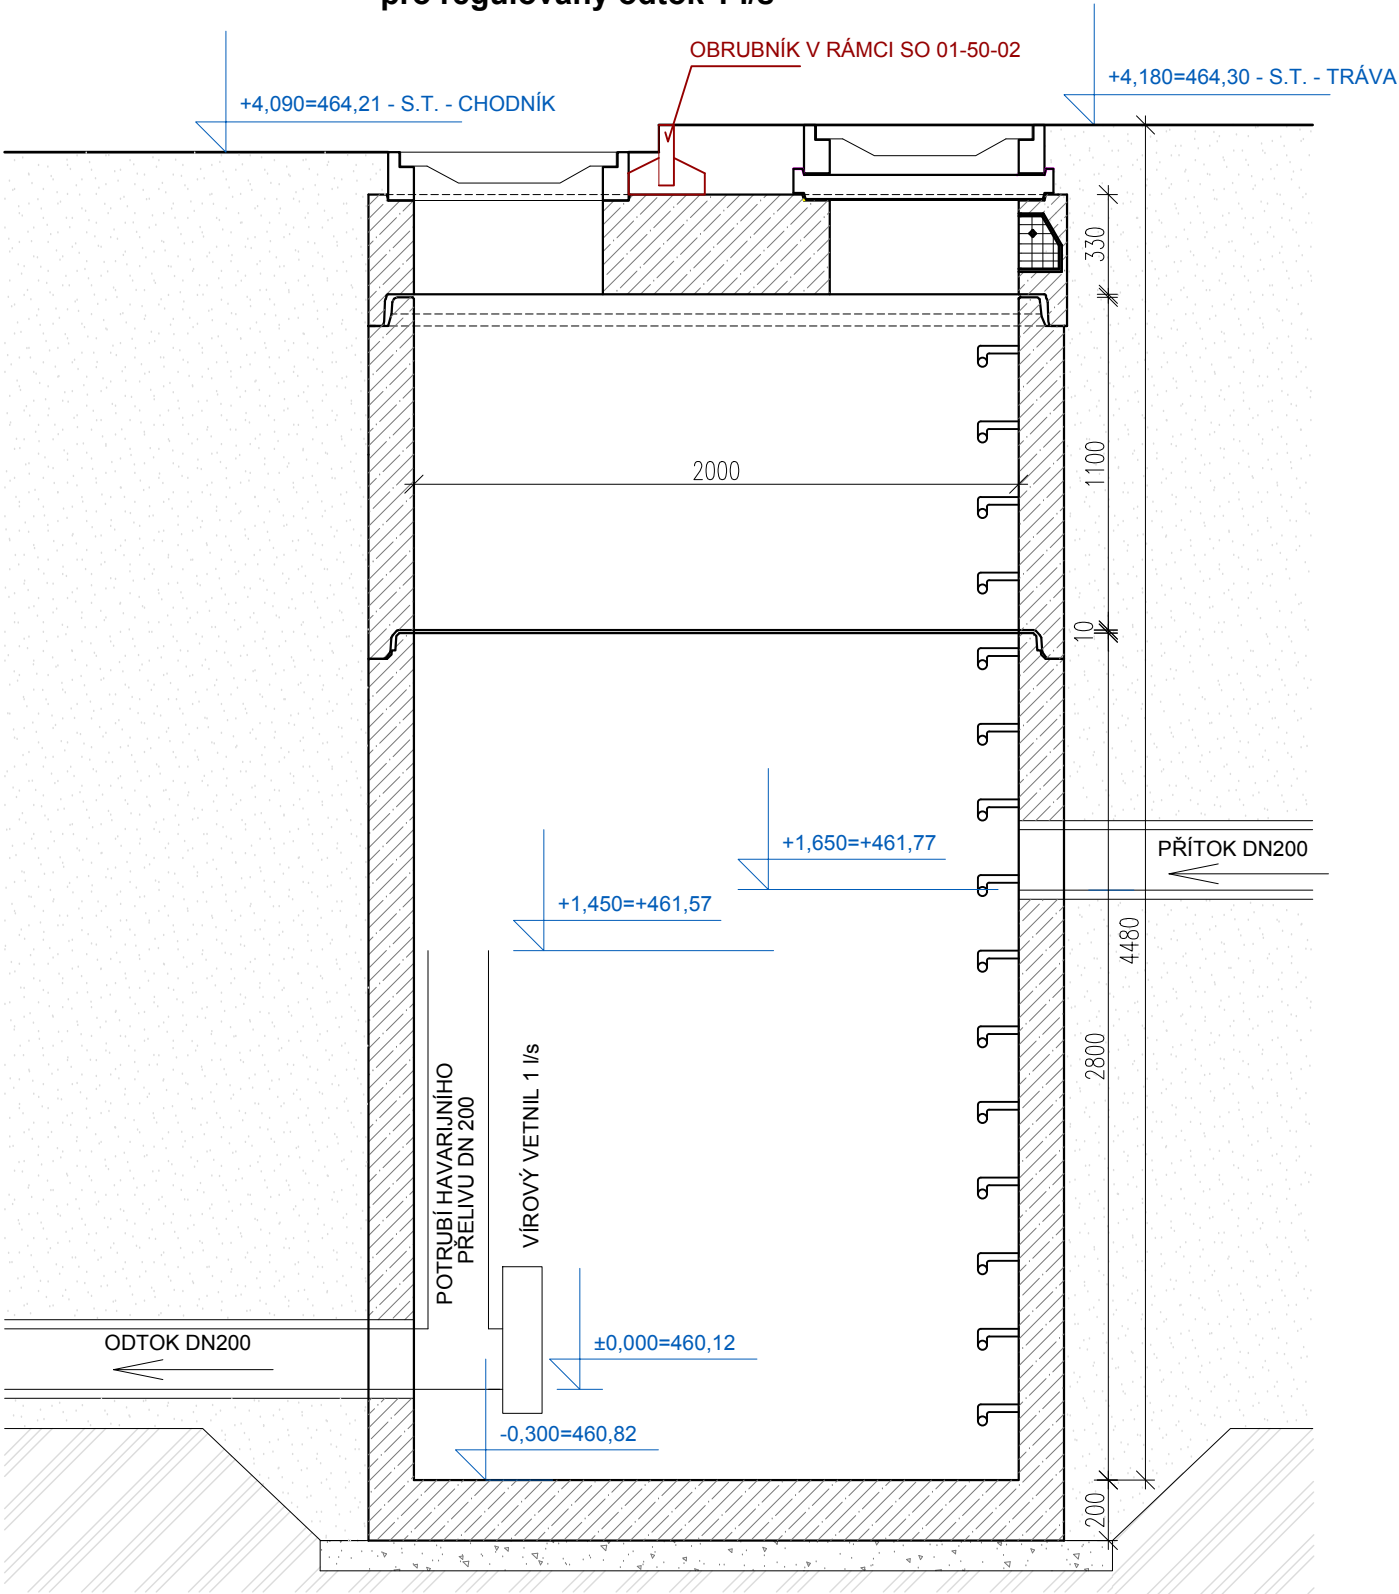



Orientační schéma:

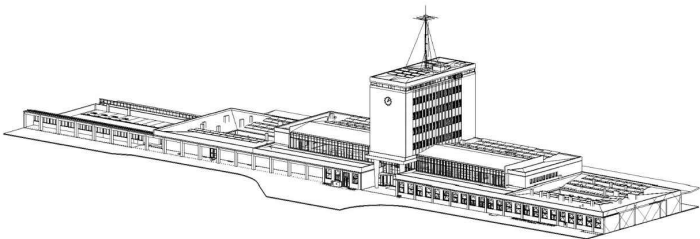Razítko oprávněné osoby:



Podpis:		Datum:	
Revize:	Datum:	Popis:	Kontroloval:
V 0 1	01/2025	Zpracování připomínek SŽ	

Stavebník/investor	Správa železnic, státní organizace	
Adresa:	Dlážděná 1003/7, 110 00 Praha 1	
Zástupce investora:	Stavební správa západ	
Adresa:	Sokolovská 1995/278, 190 00 Praha 9	

Zhotovitel stavby:	SAGASTA-HELIKA-A8000 VB CHEB		
Vedoucí účastník:	SAGASTA s.r.o.		
Adresa:	Novodvorská 1010/14, 142 00, Praha 4 - Lhotka		
Kontakt:	T: +420 261 344 100 E: info@sagasta.cz		
Zhotovitel objektu:	SAGASTA s.r.o.		
Adresa:	Novodvorská 1010/14, 142 00, Praha 4 - Lhotka		
Kontakt:	T: +420 261 344 100 E: info@sagasta.cz		
Hlavní projektant (HIP):	Specialista:	Odpovědný projektant:	Zpracovatel přílohy:
Ing. Adam Špunda	Ing. Tomáš Svoboda	Ing. Tomáš Svoboda	Ing. Miroslav Hrdlička

Název stavby/akce:	Rekonstrukce výpravní budovy v žst. Cheb			S-kód:	S631700106
				Zakázka:	121 066
Název části:	Parkovací a cyklo-parkovací stání pro veřejnost			Označení části:	D.2.1.8.2
Název objektu:	Parkovací stání - jih Kanalizace			Číslo objektu/komplexu:	SO 01-51-02.05
Název přílohy:	Vzorový výkres retenční nádrže s výrovým ventilem			Číslo přílohy:	2. 007
Název dílčí části přílohy:	-			Paré:	
Kraj:	Katastrální území:	TUDU:			
Karlovarský	Cheb [650919]	0203VI			
Dokumentace:					
Stupeň dokumentace:	Datum zpracování:	Formáty:	Měřítko:		
PDPS	09/2024	2x A4	-		
S-kód:	Stupeň dokumentace:	Část:	Objekt:	Podobjekt:	Příloha:
S 6 3 1 7 0 0 1 0 6	_ P D P S	_ D 2 1 8 2	_ S O 0 1 5 1 0 2	_ 0 5	_ 2 _ 0 0 7 _ V 0 1

Prostor pro další informace