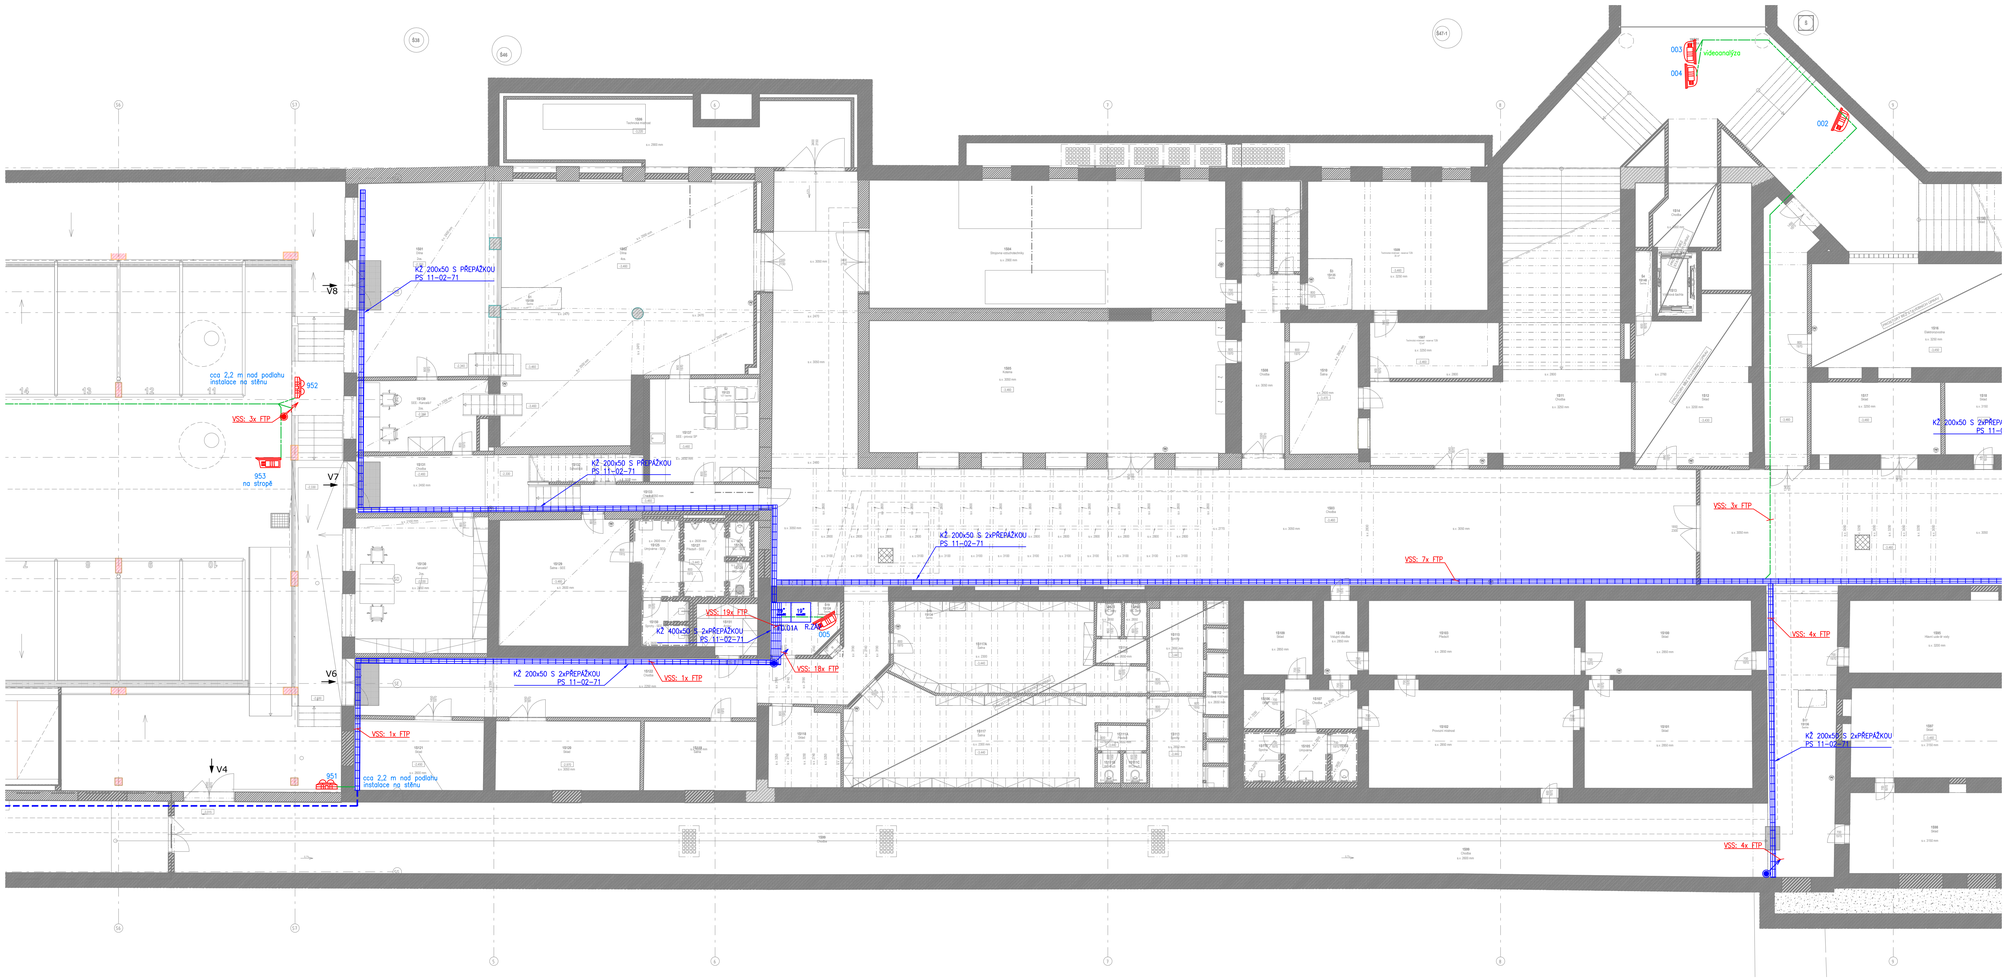

LEGENDA VSS – ORIENTAČNÍ (MOŽNÝ) VZHLED

- KAMERA V DOME KRYTU
- MULTISENZOROVÁ KAMERA 4x
- MULTISENZOROVÁ KAMERA 2x
- KAMERA 360° (FISH EYE)
- KAMERA VENKOVNÍ (BULLET)

Orientační schéma:

Razítko oprávněné osoby:

Podpis: Datum:

Revize:	Datum:	Popis:	Kontroloval:

Stavebník/investor	**Správa železnic, státní organizace**	SPRÁVA ŽELEZNIC
Adresa:	Dlážděná 1003/7, 110 00 Praha 1	
Zástupce investora:	Stavební správa západ	
Adresa:	Sokolovská 1995/278, 190 00 Praha 9	

Zhotovitel stavby:	**SAGASTA-HELIKA-A8000 VB CHEB**	
Vedoucí účastník:	SAGASTA s.r.o.	
Adresa:	Novodvorská 1010/14, 142 00, Praha 4 - Lhotka	
Kontakt:	T: +420 261 344 100 E: info@sagasta.cz	
Zhotovitel objektu:	**SAGASTA s.r.o.**	SAGASTA
Adresa:	Novodvorská 1010/14, 142 00, Praha 4 - Lhotka	
Kontakt:	T: +420 261 344 100 E: info@sagasta.cz	

Hlavní projektant (HIP):	Specialista:	Odpovědný projektant:	Zpracovatel přílohy:
Ing. Adam Špunda	Václav Mašek	Václav Mašek	Ing. Eduard Střelka

Název stavby/akce:	**Rekonstrukce výpravní budovy v žst. Cheb**		S-kód: **S631700106**
			Zakázka: **121 066**
Název části:	VSS objektové (bezpečnostní)		Označení části: **D.1.2.4**
Název objektu:			Číslo objektu/komplexu: **PS 11-02-41**
Název přílohy:	Půdorys 1.PP - sever		Číslo přílohy: **2. 102**
Název dílčí části přílohy:	-		Paré:
Kraj:	Katastrální území:	TUDU:	
Karlovarský	Cheb [650919]	0203VI	
Dokumentace:			
Stupeň dokumentace:	Datum zpracování:	Formáty:	Měřítko:
PDPS	08/2024	-	1:100

S-kód:	Stupeň dokumentace:	Část:	Objekt:	Podobjekt:	Příloha:
S 6 3 1 7 0 0 1 0 6 _	P D P S _	D 1 2 4 X _	P S 1 1 0 2 4 1 _	X X _	2 _ 1 0 1 _ V 0 1

Prostor pro další informace