

LEGENDA VSS – ORIENTAČNÍ (MOŽNÝ) VZHLED



KAMERA V DOME KRYTU



MULTISENZOROVÁ KAMERA 4x




MULTISENZOROVÁ KAMERA 2x



KAMERA 360° (FISH EYE)




KAMERA VENKOVNÍ (BULLET)

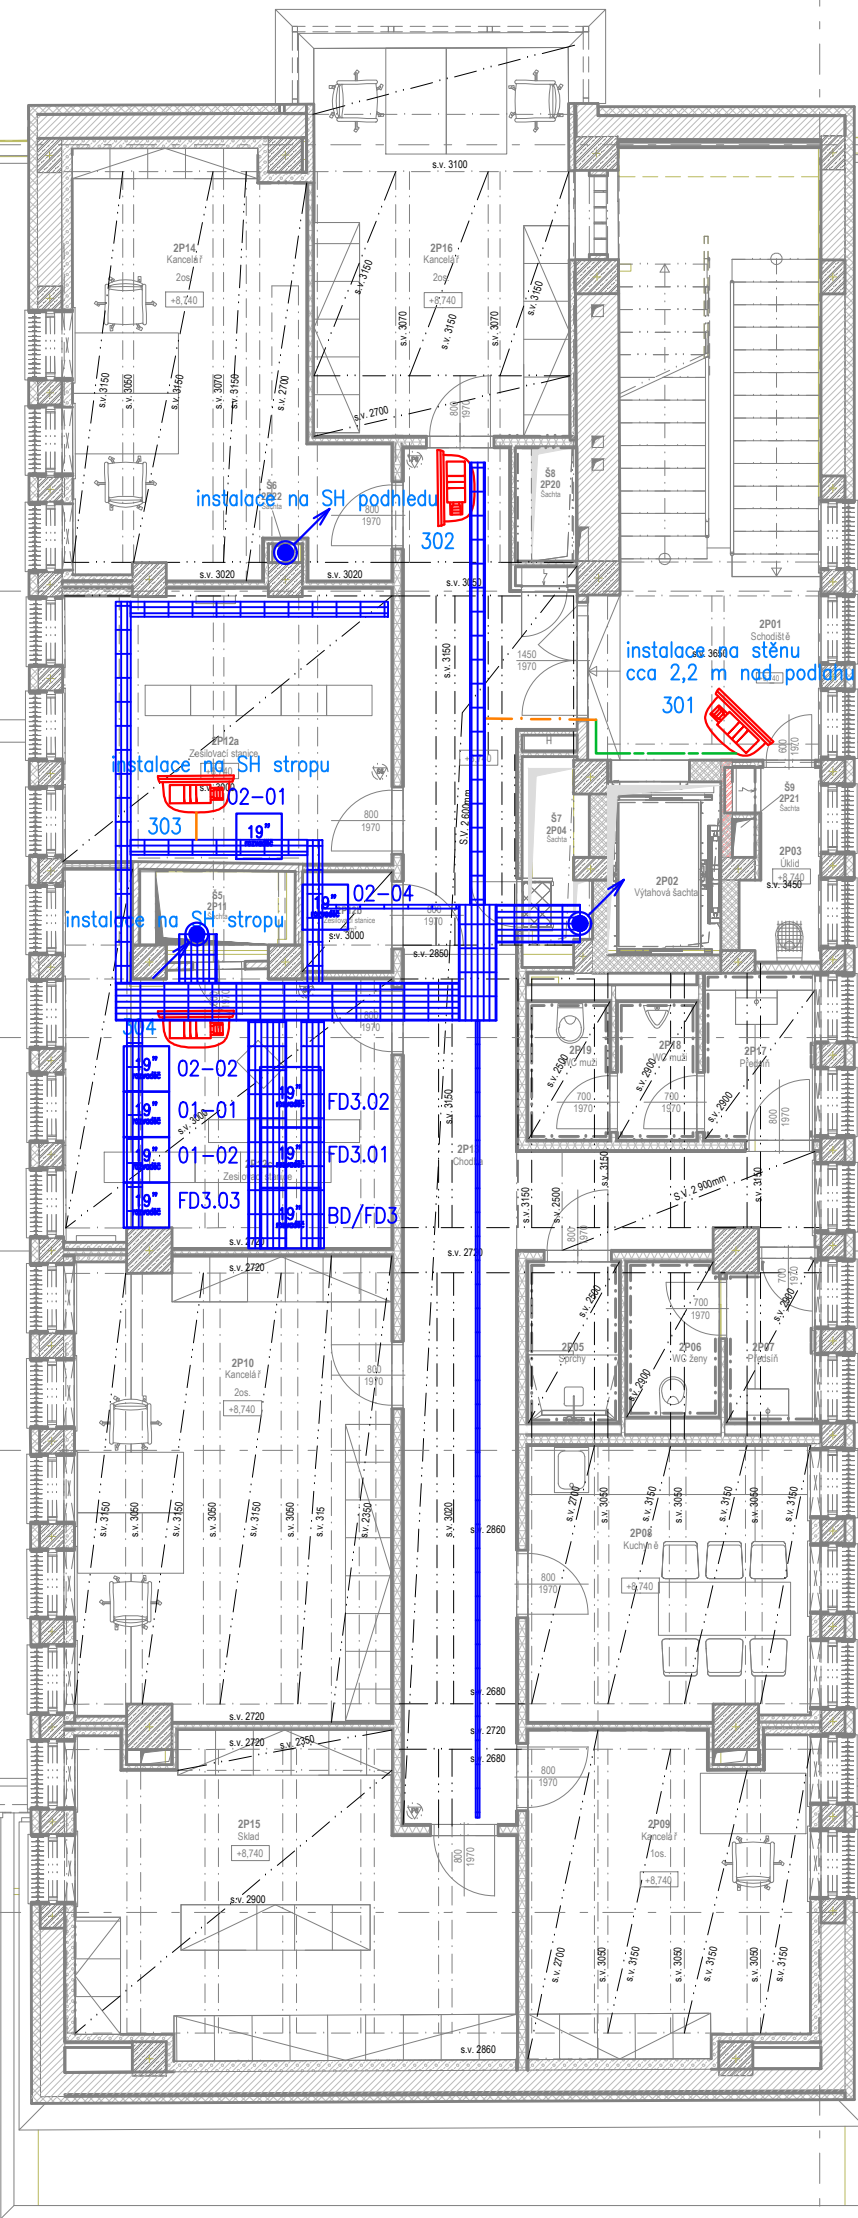


dispozice
dle požadavků
rackových
podle příslušných
pravidel


Orientační schéma:

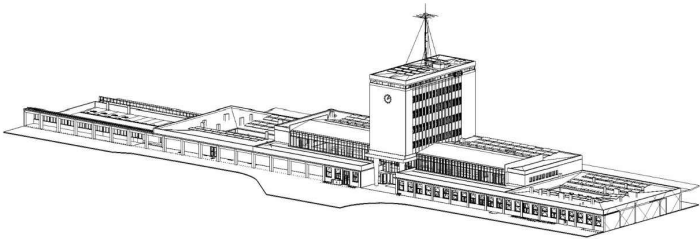

Razítko oprávněné osoby:

Podpis:		Datum:	
Revize:	Datum:	Popis:	Kontroloval:

Stavebník/investor	Správa železnic, státní organizace	
Adresa:	Dlážděná 1003/7, 110 00 Praha 1	
Zástupce investora:	Stavební správa západ	
Adresa:	Sokolovská 1995/278, 190 00 Praha 9	

Zhotovitel stavby: Vedoucí účastník: Adresa: Kontakt:	SAGASTA-HELIKA-A8000 VB CHEB SAGASTA s.r.o. Novodvorská 1010/14, 142 00, Praha 4 - Lhotka T: +420 261 344 100 E: info@sagasta.cz		
Zhotovitel objektu: Adresa: Kontakt:	SAGASTA s.r.o. Novodvorská 1010/14, 142 00, Praha 4 - Lhotka T: +420 261 344 100 E: info@sagasta.cz		
Hlavní projektant (HIP): Ing. Adam Špunda	Specialista: Václav Mašek	Odpovědný projektant: Václav Mašek	Zpracovatel přílohy: Ing. Eduard Střelka

Název stavby/akce:		Rekonstrukce výpravní budovy v žst. Cheb				S-kód:		S631700106	
Název části:		VSS objektové (bezpečnostní)				Zakázka:		121 066	
Název objektu:						Označení části:		D.1.2.4	
						Číslo objektu/komplexu:		PS 11-02-41	
Název přílohy:		Půdorys 3.NP				Číslo přílohy:		2.		131	
Název dílčí části přílohy:		-				Paré:	
Kraj:		Katastrální území:			TUDU:	
Karlovarský		Cheb [650919]			0203VI	
Dokumentace:	
Stupeň dokumentace:		Datum zpracování:		Formáty:		Měřítko:	
PDPS		08/2024		-		1:100	
S-kód:												Stupeň dokumentace:												Část:												Objekt:												Podobjekt:												Příloha:											
S 6 3 1 7 0 0 1 0 6												_ P D P S												_ D 1 2 4 X												_ P S 1 1 0 2 4 1												_ X X												_ 2 _ 1 3 1 _ V 0 1											

Prostor pro další informace