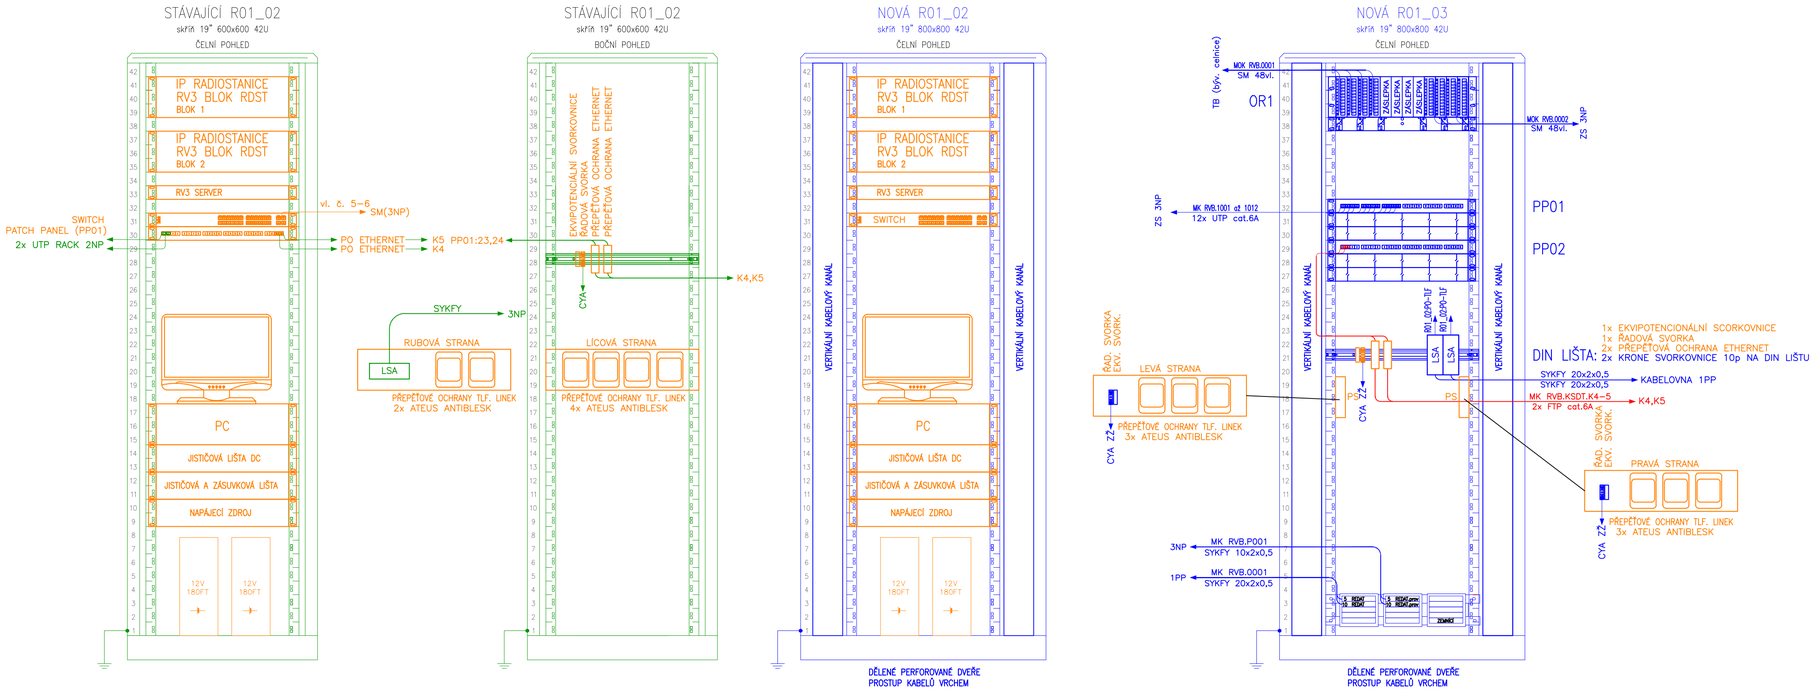

Orientační schéma:

Razítko oprávněné osoby:

Podpis: Datum:

Revize:	Datum:	Popis:	Kontroloval:

Stavebník/investor	**Správa železnic, státní organizace**	SPRÁVA ŽELEZNIC
Adresa:	Dlážděná 1003/7, 110 00 Praha 1	
Zástupce investora:	Stavební správa západ	
Adresa:	Sokolovská 1995/278, 190 00 Praha 9	

Zhotovitel stavby:	**SAGASTA-HELIKA-A8000 VB CHEB**	
Vedoucí účastník:	SAGASTA s.r.o.	
Adresa:	Novodvorská 1010/14, 142 00, Praha 4 - Lhotka	
Kontakt:	T: +420 261 344 100	
	E: info@sagasta.cz	
Zhotovitel objektu:	**SAGASTA s.r.o.**	SAGASTA
Adresa:	Novodvorská 1010/14, 142 00, Praha 4 - Lhotka	
Kontakt:	T: +420 261 344 100	
	E: info@sagasta.cz	

Hlavní projektant (HIP):	Specialista:	Odpovědný projektant:	Zpracovatel přílohy:
Ing. Adam Špunda	Václav Mašek	Václav Mašek	Ing. Eduard Střelka

Název stavby/akce:	**Rekonstrukce výpravní budovy v žst. Cheb**	S-kód:	**S631700106**
		Zakázka:	**121 066**
Název části:	Kamerový systém pro dopravní technologii (KSDT)	Označení části:	**D.1.2.4**
Název objektu:		Číslo objektu/komplexu:	**PS 11-02-42**
Název přílohy:	Vybavení rozvaděčů R01_02 a R01_03 v 7NP	Číslo přílohy:	**2. 304**
Název dílčí části přílohy:	-	Paré:	
Kraj:	Katastrální území:	TUDU:	
Karlovarský	Cheb [650919]	0203VI	
Dokumentace:			
Stupeň dokumentace:	Datum zpracování:	Formáty:	Měřítko:
PDPS	08/2024	-	-

S-kód:	Stupeň dokumentace:	Část:	Objekt:	Podobjekt:	Příloha:
S631700106	PDPS	D124X	PS11024	2XX	2_201_V00

Prostor pro další informace