

LEGENDA SYMBOLŮ UKS

-
- DATOVÝ ROZVADĚČ
-
- VIDEOTELEFON – VSTUP
-
- VIDEOTELEFON – STOLNÍ STANICE
-
- DATOVÁ ZÁSUVKA 1xRJ45
-
- DATOVÁ ZÁSUVKA 2xRJ45
-
- DATOVÁ ZÁSUVKA 2xRJ45 DO PODLAHOVÉ KRABICE
-
- DATOVÁ ZÁSUVKA 1xRJ45 NA STROP NEBO DO PODHLEDU
-
- OPTICKÁ ZÁSUVKA 1xLC/SC/ST/FC
-
- WI-FI MODUL

LEGENDA TRAS

-
- STOUPACÍ VEDENÍ
-
- KABELOVÝ ŽLAB, ROZMĚRY DLE POPISU
-
- TRASA V OHEBNÉ TRUBCE V PODHLEDU
-
- TRASA V OHEBNÉ TRUBCE V PODLAZE
-
- TRASA V EIT LIŠTĚ
-
- TRASA V OHEBNÉ TRUBCE V DŘÁŽCE
-
- VERTIKÁLNÍ TRASA V DŘÁŽCE

BAREVNÉ PŘÍŘAZENÍ

-
- STÁVAJÍCÍ ZACHOVÁVANÉ ZAŘÍZENÍ
-
- STÁVAJÍCÍ RUŠENÉ ZAŘÍZENÍ
-
- STÁVAJÍCÍ RUŠENÉ ZAŘÍZENÍ, PŘESUN VNITŘNÍ TECHNOLOGIE
-
- STÁVAJÍCÍ PŘESOUVANÉ ZAŘÍZENÍ
-
- NOVÉ ZAŘÍZENÍ
-
- NOVÉ ZAŘÍZENÍ, ŘEŠENO V JINÉM PS

LEGENDA POPISU


-
- POZ. "YZ": POŘADOVÉ ČÍSLO 01 až 99

POZ. "X": TYP ZAKONČENÍ


POZ. "V": PODLAŽÍ 0=1PP, 1=1NP, ... 7=7NP
- TYP ZAKONČENÍ:
- 1 až 7

ZÁSUVKY UKS
- 8 až 9

ZAŘÍZENÍ 3. STRAN

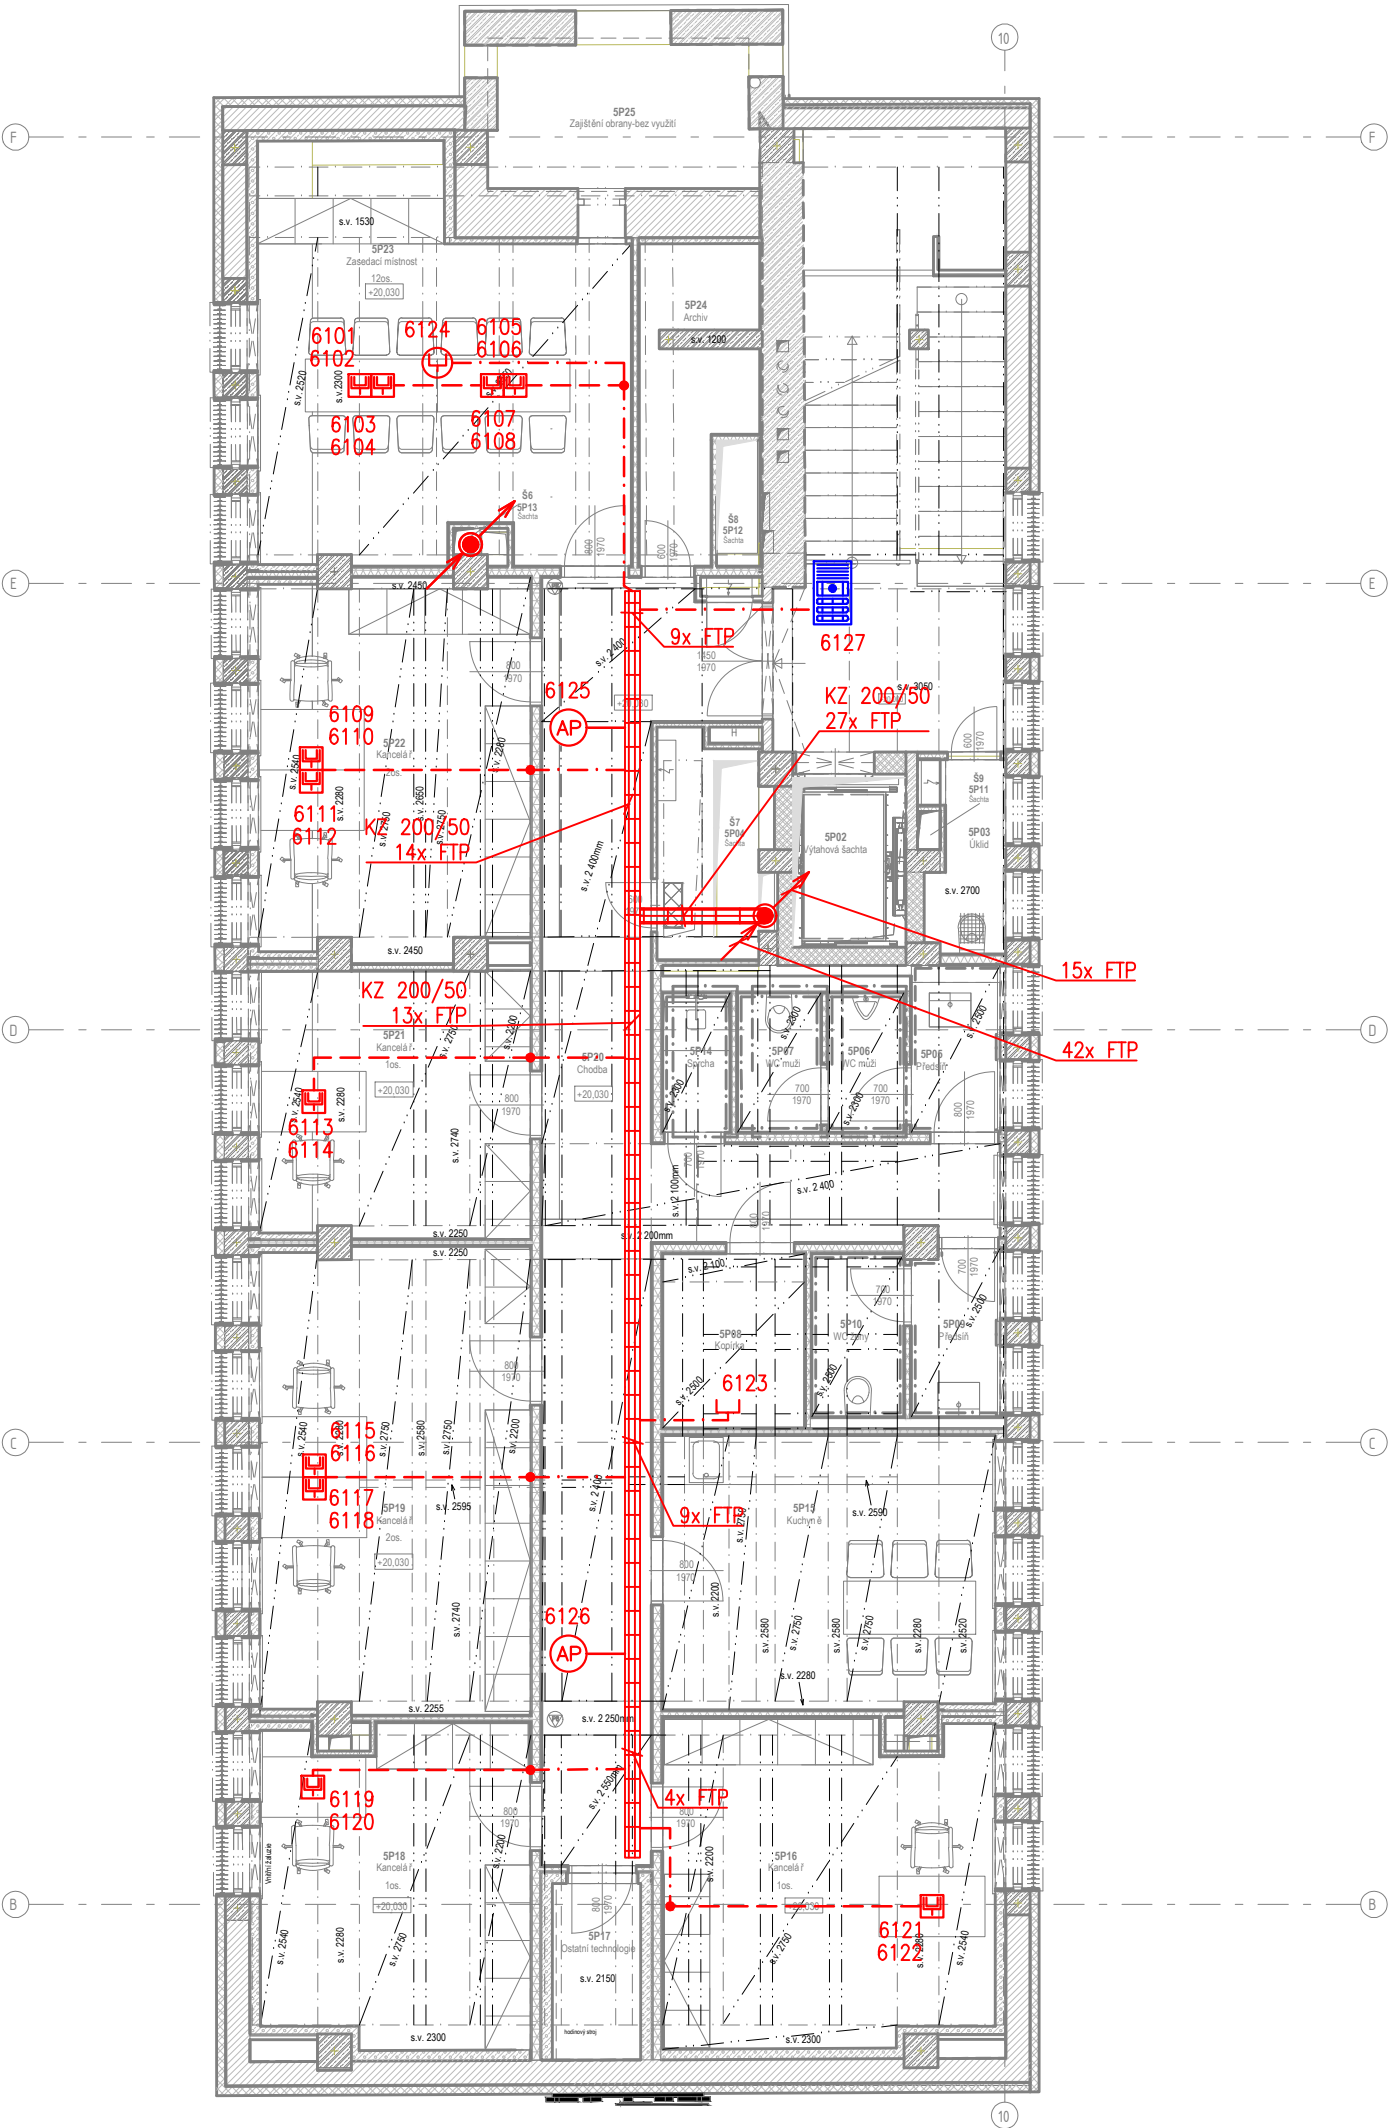

Orientační schéma:

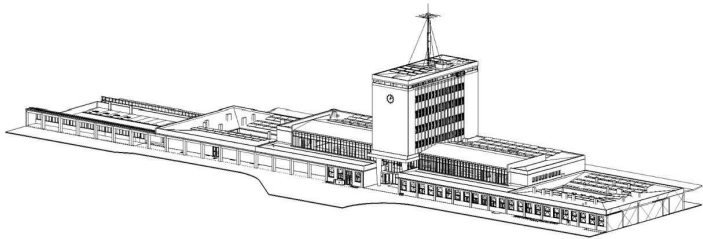

Razítko oprávněné osoby:

Podpis:

Datum:

Revize:	Datum:	Popis:	Kontroloval:

Stavebník/investor	Správa železnic, státní organizace	
Adresa:	Dlážděná 1003/7, 110 00 Praha 1	
Zástupce investora:	Stavební správa západ	
Adresa:	Sokolovská 1995/278, 190 00 Praha 9	

Zhotovitel stavby: Vedoucí účastník:	SAGASTA-HELIKA-A8000 VB CHEB SAGASTA s.r.o. Novodvorská 1010/14, 142 00, Praha 4 - Lhotka T: +420 261 344 100 E: info@sagasta.cz	
Zhotovitel objektu: Adresa:	SAGASTA s.r.o. Novodvorská 1010/14, 142 00, Praha 4 - Lhotka T: +420 261 344 100 E: info@sagasta.cz	
Hlavní projektant (HIP): Ing. Adam Špunda	Specialista: Václav Mašek	Odpovědný projektant: Václav Mašek
		Zpracovatel přílohy: Ing. Eduard Střelka

Název stavby/akce:	Rekonstrukce výpravní budovy v žst. Cheb	S-kód:	S631700106
Název části:	Jiná sdělovací zařízení	Zakázka:	121 066
Název objektu:	Strukturovaná kabeláž	Označení části:	D.1.2.7
Název přílohy:	Půdorys 6.NP	Číslo objektu/komplexu:	PS 11-02-71
Název dílčí části přílohy:	-	Číslo přílohy:	2. 161
Kraj:	Katastrální území:	TUDU:	
Karlovarský	Cheb [650919]	0203VI	
Dokumentace:			
Stupeň dokumentace:	Datum zpracování:	Formáty:	Měřítko:
PDPs	08/2024	-	1:100
S-kód:	Stupeň dokumentace:	Část:	Objekt:
S 6 3 1 7 0 0 1 0 6	P D P S	D 1 2 7 X	P S 0 1 0 2 7 1
Podobjekt:	Příloha:		
X X	2		1 6 1

Prostor pro další informace