


FD.01.B

skříň 19" 800x800 47U

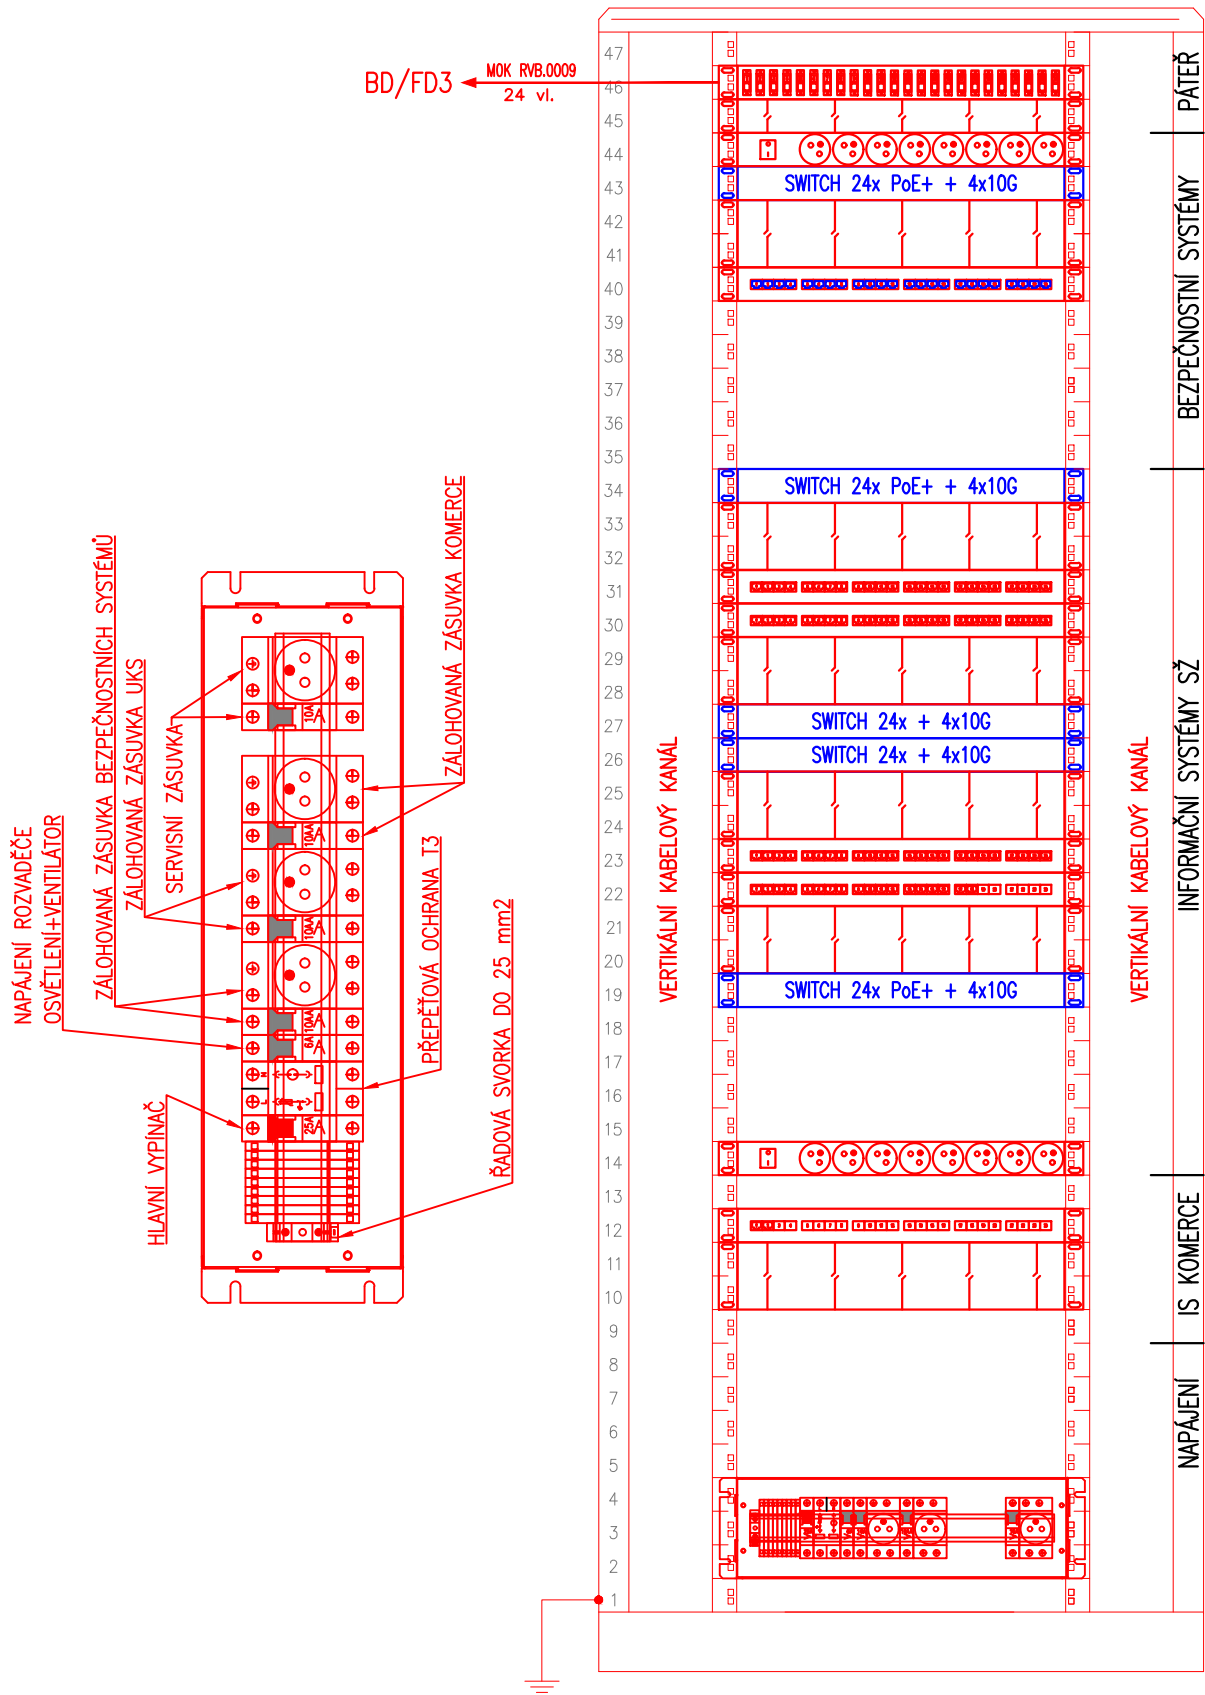

OR1

PDA BS

PP VSS.1

PP UKS.1

PP UKS.2

PP UKS.3

PP UKS.4


PDA UKS

PP KOM.1

JISTIČOVÁ LIŠTA

Orientační schéma:


Razítko oprávněné osoby:

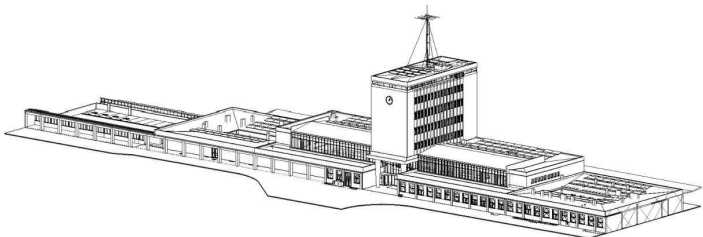

Podpis:

Datum:

Revize:	Datum:	Popis:	Kontroloval:
V01	01/2025	Zpracování připomínek SŽ	Ing. E. Střelka

Stavebník/investor	Správa železnic, státní organizace	
Adresa:	Dlážděná 1003/7, 110 00 Praha 1	
Zástupce investora:	Stavební správa západ	
Adresa:	Sokolovská 1995/278, 190 00 Praha 9	

Zhotovitel stavby: Vedoucí účastník: Adresa: Kontakt:	SAGASTA-HELIKA-A8000 VB CHEB SAGASTA s.r.o. Novodvorská 1010/14, 142 00, Praha 4 - Lhotka T: +420 261 344 100 E: info@sagasta.cz		
Zhotovitel objektu: Adresa: Kontakt:	SAGASTA s.r.o. Novodvorská 1010/14, 142 00, Praha 4 - Lhotka T: +420 261 344 100 E: info@sagasta.cz		
Hlavní projektant (HIP): Ing. Adam Špunda	Specialista: Václav Mašek	Odpovědný projektant: Václav Mašek	Zpracovatel přílohy: Ing. Eduard Střelka

Název stavby/akce:	Rekonstrukce výpravní budovy v žst. Cheb			S-kód:	S631700106
Název části:	Jiná sdělovací zařízení			Zakázka:	121 066
Název objektu:	Strukturovaná kabeláž			Označení části:	D.1.2.7
Název přílohy:	Vybavení rozvaděče 1PP - FD.01.B			Číslo objektu/komplexu:	PS 11-02-71
Název dílčí části přílohy:	-			Číslo přílohy:	2. 302
Kraj:	Katastrální území:	TUDU:	Paré:		
Karlovarský	Cheb [650919]	0203VI			
Dokumentace:					
Stupeň dokumentace:	Datum zpracování:	Formáty:	Měřítko:		
PDPS	08/2024	-	-		
S-kód:	Stupeň dokumentace:	Část:	Objekt:	Podobjekt:	Příloha:
S 6 3 1 7 0 0 1 0 6	_ P D P S	_ D 1 2 7 X	_ P S 0 1 0 2 7 1	_ X X	_ 2 _ 3 0 2 _ V 0 1

Prostor pro další informace