



ROZVADĚČ ZRUŠIT BEZ NÁHRADY  
NOVÉ TRANSLÁTORY JSOU PŘIPRAVENY V TB PŘEDCHOZÍ STAVEBNÍM ZÁMĚREM  
V RÁMCI STAVBY DOJDE K NAPOJENÍ NOVÝCH TRANSLÁTORŮ NA STÁVAJÍCÍ TRASY  
STÁVAJÍCÍ STAV  
VK-T10

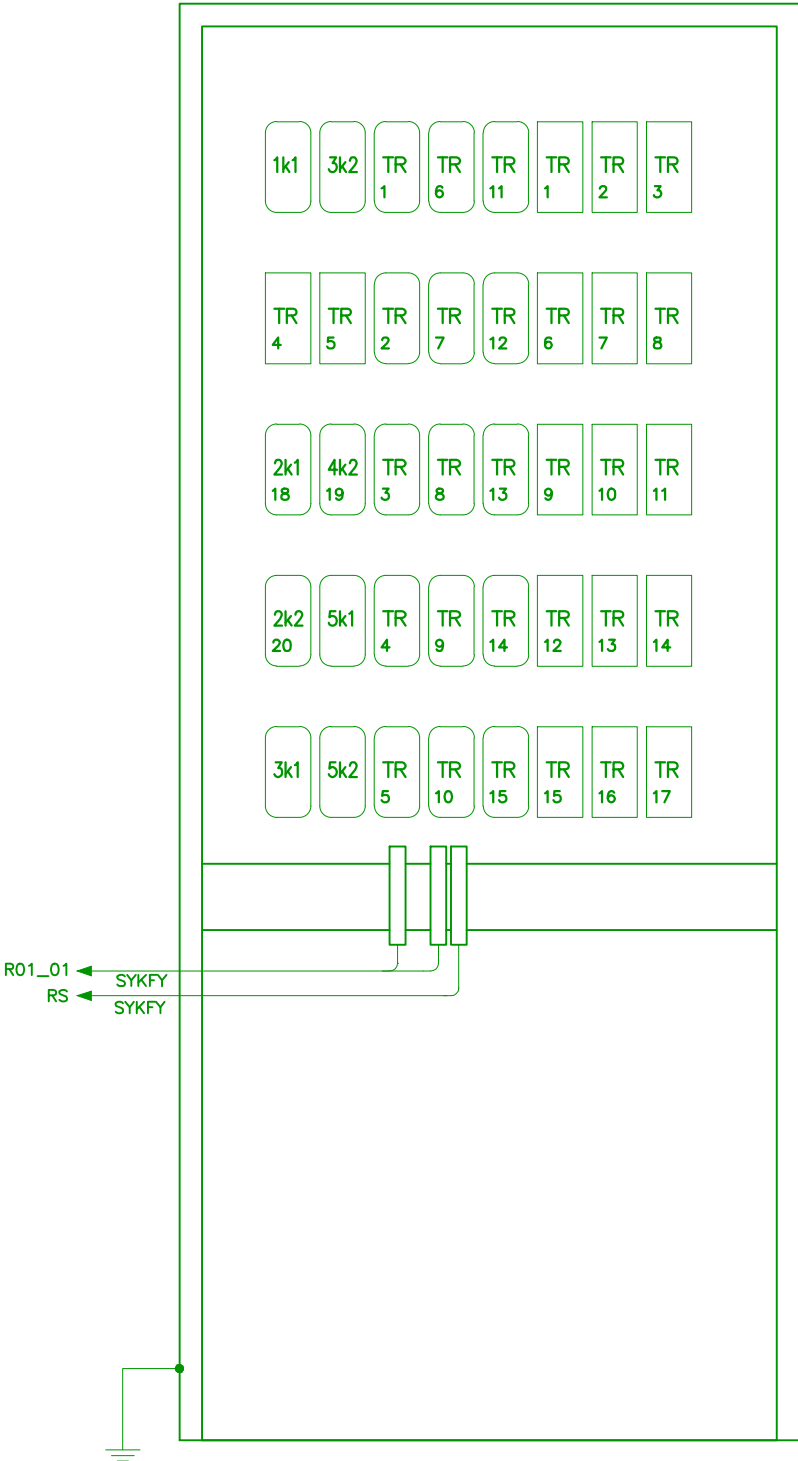

Orientační schéma:


Razítko oprávněné osoby:

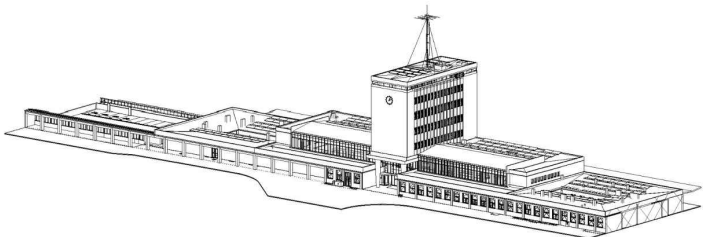


Podpis:

Datum:

Revize:	Datum:	Popis:	Kontroloval:

<b>Stavebník/investor</b> Adresa: Zástupce investora: Adresa:	<b>Správa železnic, státní organizace</b> Dlážděná 1003/7, 110 00 Praha 1 Stavební správa západ Sokolovská 1995/278, 190 00 Praha 9	
--	--	--

<b>Zhotovitel stavby:</b> Vedoucí účastník: Adresa: Kontakt:	<b>SAGASTA-HELIKA-A8000 VB CHEB</b> SAGASTA s.r.o. Novodvorská 1010/14, 142 00, Praha 4 - Lhotka T: +420 261 344 100 E: info@sagasta.cz		
<b>Zhotovitel objektu:</b> Adresa: Kontakt:	<b>SAGASTA s.r.o.</b> Novodvorská 1010/14, 142 00, Praha 4 - Lhotka T: +420 261 344 100 E: info@sagasta.cz		
<b>Hlavní projektant (HIP):</b> Ing. Adam Špunda	<b>Specialista:</b> Václav Mašek	<b>Odpovědný projektant:</b> Václav Mašek	<b>Zpracovatel přílohy:</b> Ing. Eduard Střelka

Název stavby/akce:	Rekonstrukce výpravní budovy v žst. Cheb				S-kód:	S631700106									
					Zakázka:	121 066									
Název části:	Jiná sdělovací zařízení				Označení části:	D.1.2.7									
Název objektu:	Strukturovaná kabeláž				Číslo objektu/komplexu:	PS 11-02-71									
Název přílohy:	Vybavení rozvaděče 3NP - VK-T10				Číslo přílohy:	2.	312								
Název dílčí části přílohy:	-				Paré:										
Kraj:	Katastrální území:			TUDU:											
Karlovarský	Cheb [650919]			0203VI											
Dokumentace:															
Stupeň dokumentace:	Datum zpracování:		Formáty:	Měřítko:											
PDPS	08/2024		-	-											
S-kód:	Stupeň dokumentace:		Část:	Objekt:	Podobjekt:	Příloha:									
S 6 3 1 7 0 0 1 0 6	_ P D P S	_ D 1 2 7 X	_ P S 0 1 0 2 7 1	_ X X	_ 2 _ 3 1 2 _ V 0 0										

Prostor pro další informace