


NOVÝ BD/FD3
skříň 19" 800x800 47U

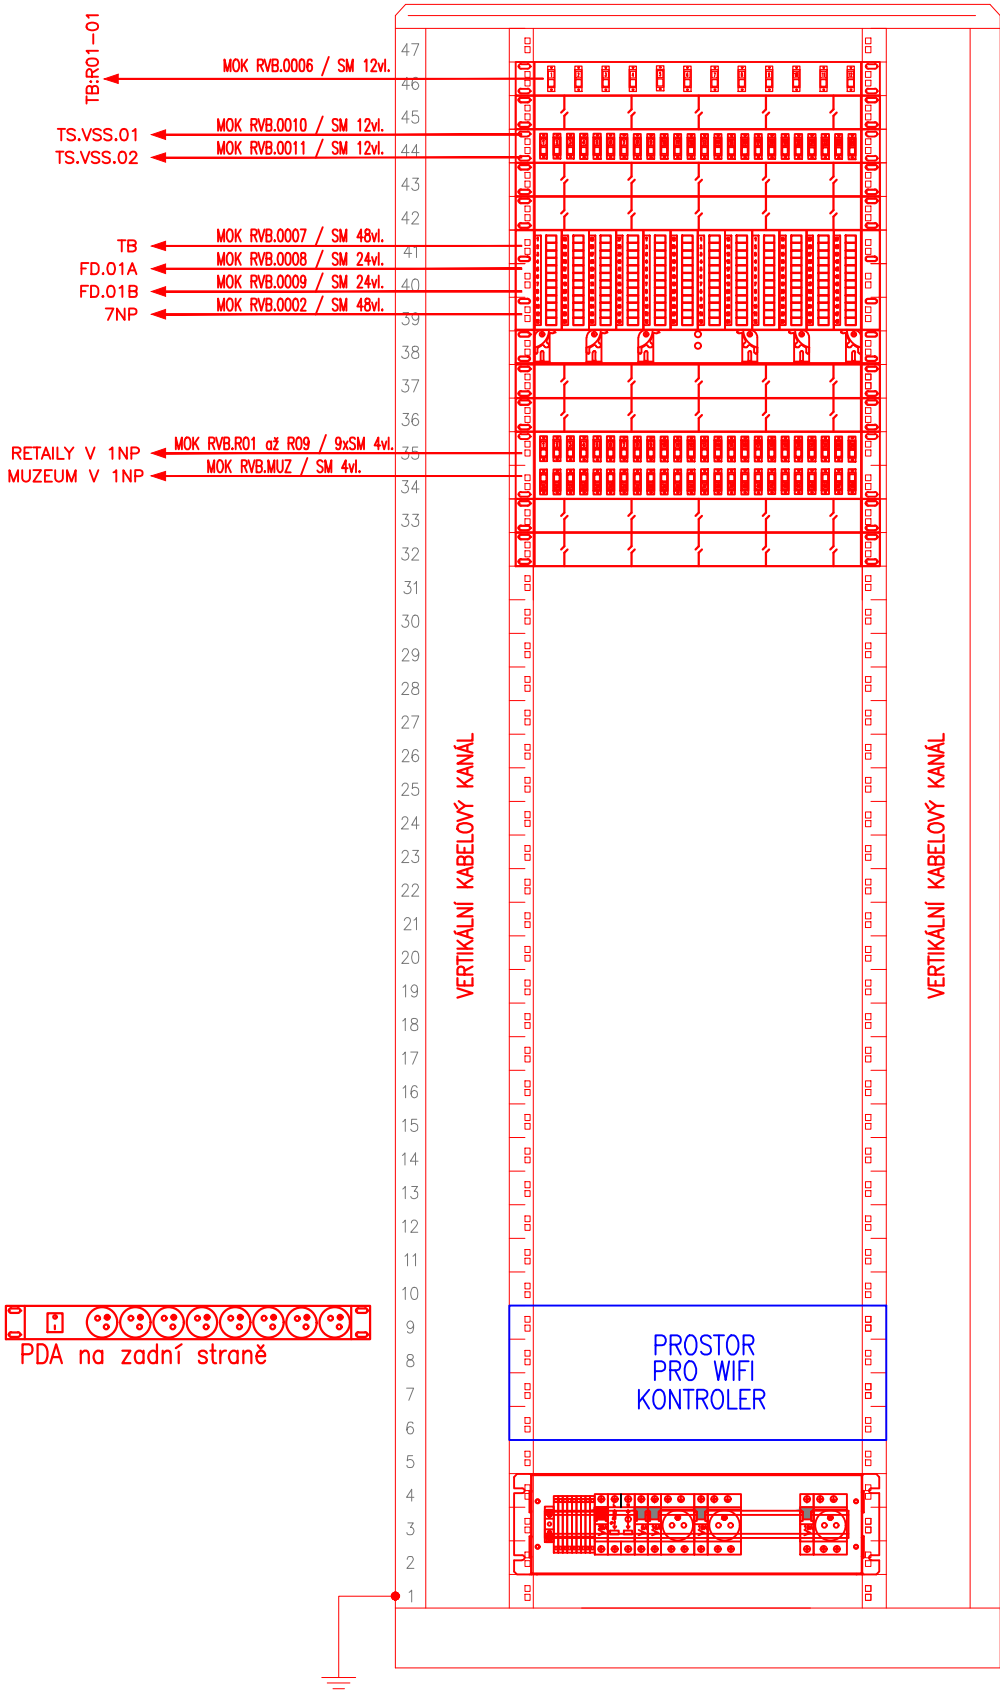

OR1

OR2

OR3


OR4

OR2

OR3


OR4

JISTIČOVÁ LIŠTA

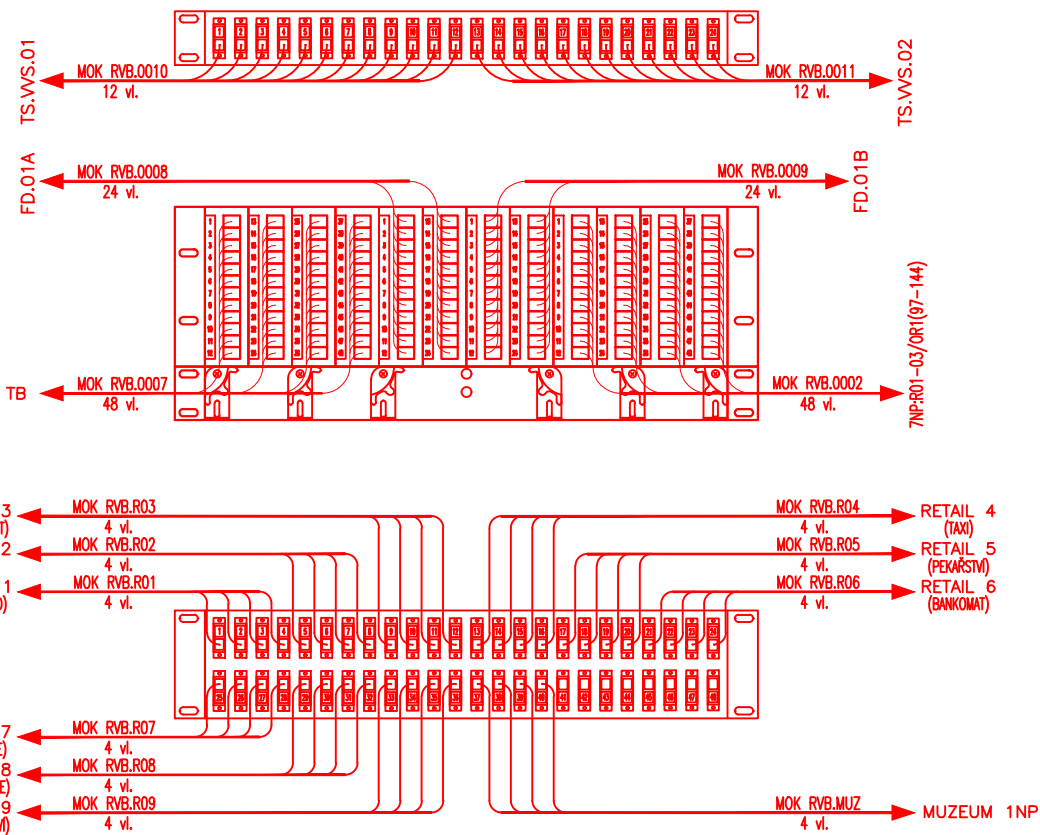

Orientační schéma:


Razítko oprávněné osoby:

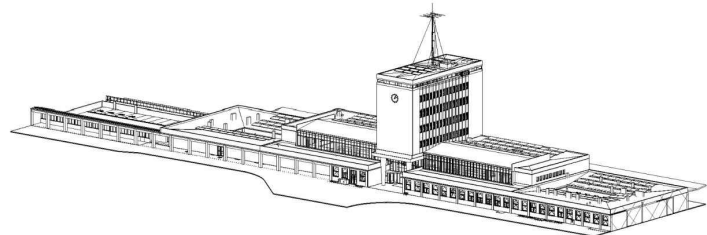

Podpis: Datum:

Revize:	Datum:	Popis:	Kontroloval:

Stavebník/investor	Správa železnic, státní organizace	
Adresa:	Dlážděná 1003/7, 110 00 Praha 1	
Zástupce investora:	Stavební správa západ	
Adresa:	Sokolovská 1995/278, 190 00 Praha 9	

Zhotovitel stavby: Vedoucí účastník: Adresa: Kontakt:	SAGASTA-HELIKA-A8000 VB CHEB SAGASTA s.r.o. Novodvorská 1010/14, 142 00, Praha 4 - Lhotka T: +420 261 344 100 E: info@sagasta.cz			
Zhotovitel objektu: Adresa: Kontakt:	SAGASTA s.r.o. Novodvorská 1010/14, 142 00, Praha 4 - Lhotka T: +420 261 344 100 E: info@sagasta.cz			
Hlavní projektant (HIP): Ing. Adam Špunda	Specialista: Václav Mašek	Odpovědný projektant: Václav Mašek	Zpracovatel přílohy: Ing. Eduard Střelka	

Název stavby/akce:		Rekonstrukce výpravní budovy v žst. Cheb		S-kód:	S631700106
Název části:		Jiná sdělovací zařízení		Zakázka:	121 066
Název objektu:		Strukturovaná kabeláž		Označení části:	D.1.2.7
Název přílohy:		Vybavení rozvaděče 3.NP - BD/FD3		Číslo objektu/komplexu:	PS 11-02-71
Název dílčí části přílohy:		-		Číslo přílohy:	
Kraj:		Katastrální území:	TUDU:	Paré:	
Karlovarský		Cheb [650919]	0203VI		
Dokumentace:					
Stupeň dokumentace:		Datum zpracování:	Formáty:	Měřítko:	
PDPS		08/2024	-	-	
S-kód:					

Prostor pro další informace