


VZOROVÉ PŘÍČNÉ ŘEZY  
M 1:50

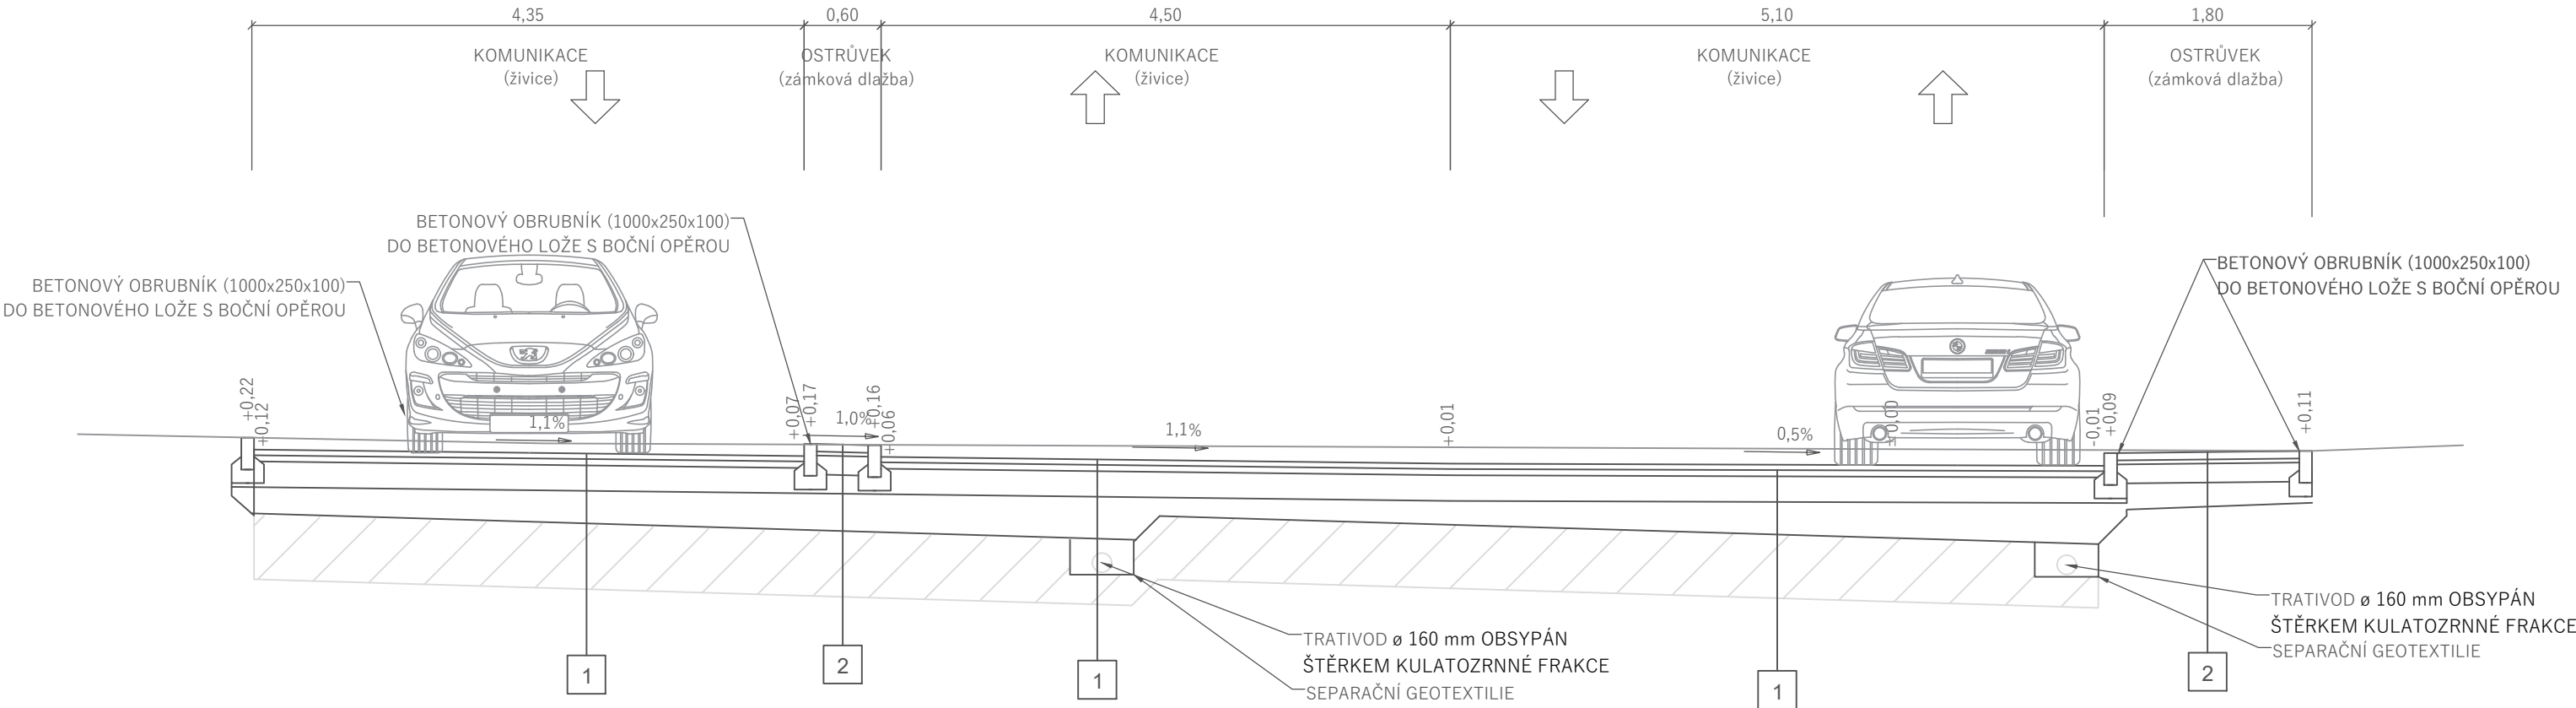

1	VOZOVKA ŽIVIČNÁ DLE TP 170			
	ASFALTOVÝ BETON PRO OBRUSNÉ VRSTVY	ACO 11	40mm	ČSN 73 6121, ČSN EN 13108-1
	SPOJOVACÍ POSTŘÍK - KAT. ASF. EMULZE	PS-E	0,3kg/m2	ČSN 73 6129, ČSN EN 13108
	ASFALTOVÝ BETON PRO LOŽNÍ VRSTVY	ACL 16+	50mm	ČSN 73 6121, ČSN EN 13108-1
	POSTŘÍK INFILTRAČNÍ	PS-CP B 60 BP5	1,0kg/m2	ČSN 73 6129, ČSN EN 13808
2	OSTRŮVKY A ODRAZY SE ZÁMKOVÉ DLAŽBY DLE TP 170 D2-D1-CH-PIII			
	BETONOVÁ DLAŽBA	DL.	60mm	
	LOŽNÁ VRSTVA	L	30mm	
	ŠTĚRKODRŤ FRAKCE 0/63	ŠD	150mm	ČSN 73 6126
	UPRAVENÁ A ZHUTNĚNÁ PLÁŇ	Edef.2 min = 30 MPa		
CELKEM CCA			240mm	


Orientační schéma:


Razítko oprávněné osoby:

Podpis:

Datum:

Revize:	Datum:	Popis:	Kontroloval:
V01	01/2025	Zpracované připomínky dotčených orgánů a SZ	Preisler

Stavebník/investor	Správa železnic, státní organizace	
Adresa:	Dlážděná 1003/7, 110 00 Praha 1	
Zástupce investora:	Stavební správa západ	
Adresa:	Sokolovská 1995/278, 190 00 Praha 9	

<b>Zhotovitel stavby:</b> Vedoucí účastník: Adresa: Kontakt:	<b>SAGASTA-HELIKA-A8000 VB CHEB</b> SAGASTA s.r.o. Novodvorská 1010/14, 142 00, Praha 4 - Lhotka T: +420 261 344 100 E: info@sagasta.cz			
<b>Zhotovitel objektu:</b> Adresa: Kontakt:	<b>SAGASTA s.r.o.</b> Novodvorská 1010/14, 142 00, Praha 4 - Lhotka T: +420 261 344 100 E: info@sagasta.cz			
<b>Hlavní projektant (HIP):</b> Ing. Adam Špunda	<b>Specialista:</b> Ing. Zuzana Biela	<b>Odpovědný projektant:</b> Ing. Zuzana Biela	<b>Zpracovatel přílohy:</b> Ing. František Preisler	

Název stavby/akce:		Rekonstrukce výpravní budovy v žst. Cheb		S-kód: 5631700106	
Název části:		Pozemní komunikace		Zakázka: 121 066	
Název objektu:		Pozemní komunikace - sever		Označení části: D.2.1.8.1	
Název přílohy:		Vzorový příčný řez		Číslo objektu/komplexu: SO 01-50-01	
Název dílčí části přílohy:		-		Číslo přílohy: 2. 003	
Kraj:		Katastrální území:		Paré:	
Karlovarský		Cheb [650919]			
Dokumentace:		TUDU:			
Stupeň dokumentace:		0203VI			
PDPS		Datum zpracování:		Formáty:	
		08/2024		3x A4	
				Měřítko:	
				1:50	
S-kód: Stupeň dokumentace: Část: Objekt: Podobjekt: Příloha:					
S 6 3 1 7 0 0 1 0 6 _ P D P S _ D 2 1 8 1 _ S O 0 1 5 0 0 1 _ X X _ 2 _ 0 0 3 _ V 0 1					

Prostor pro další informace