PŮDORYS 1.PP SEVERNÍ PARKOVIŠTĚ- NOVÝ STAV
M 1:100

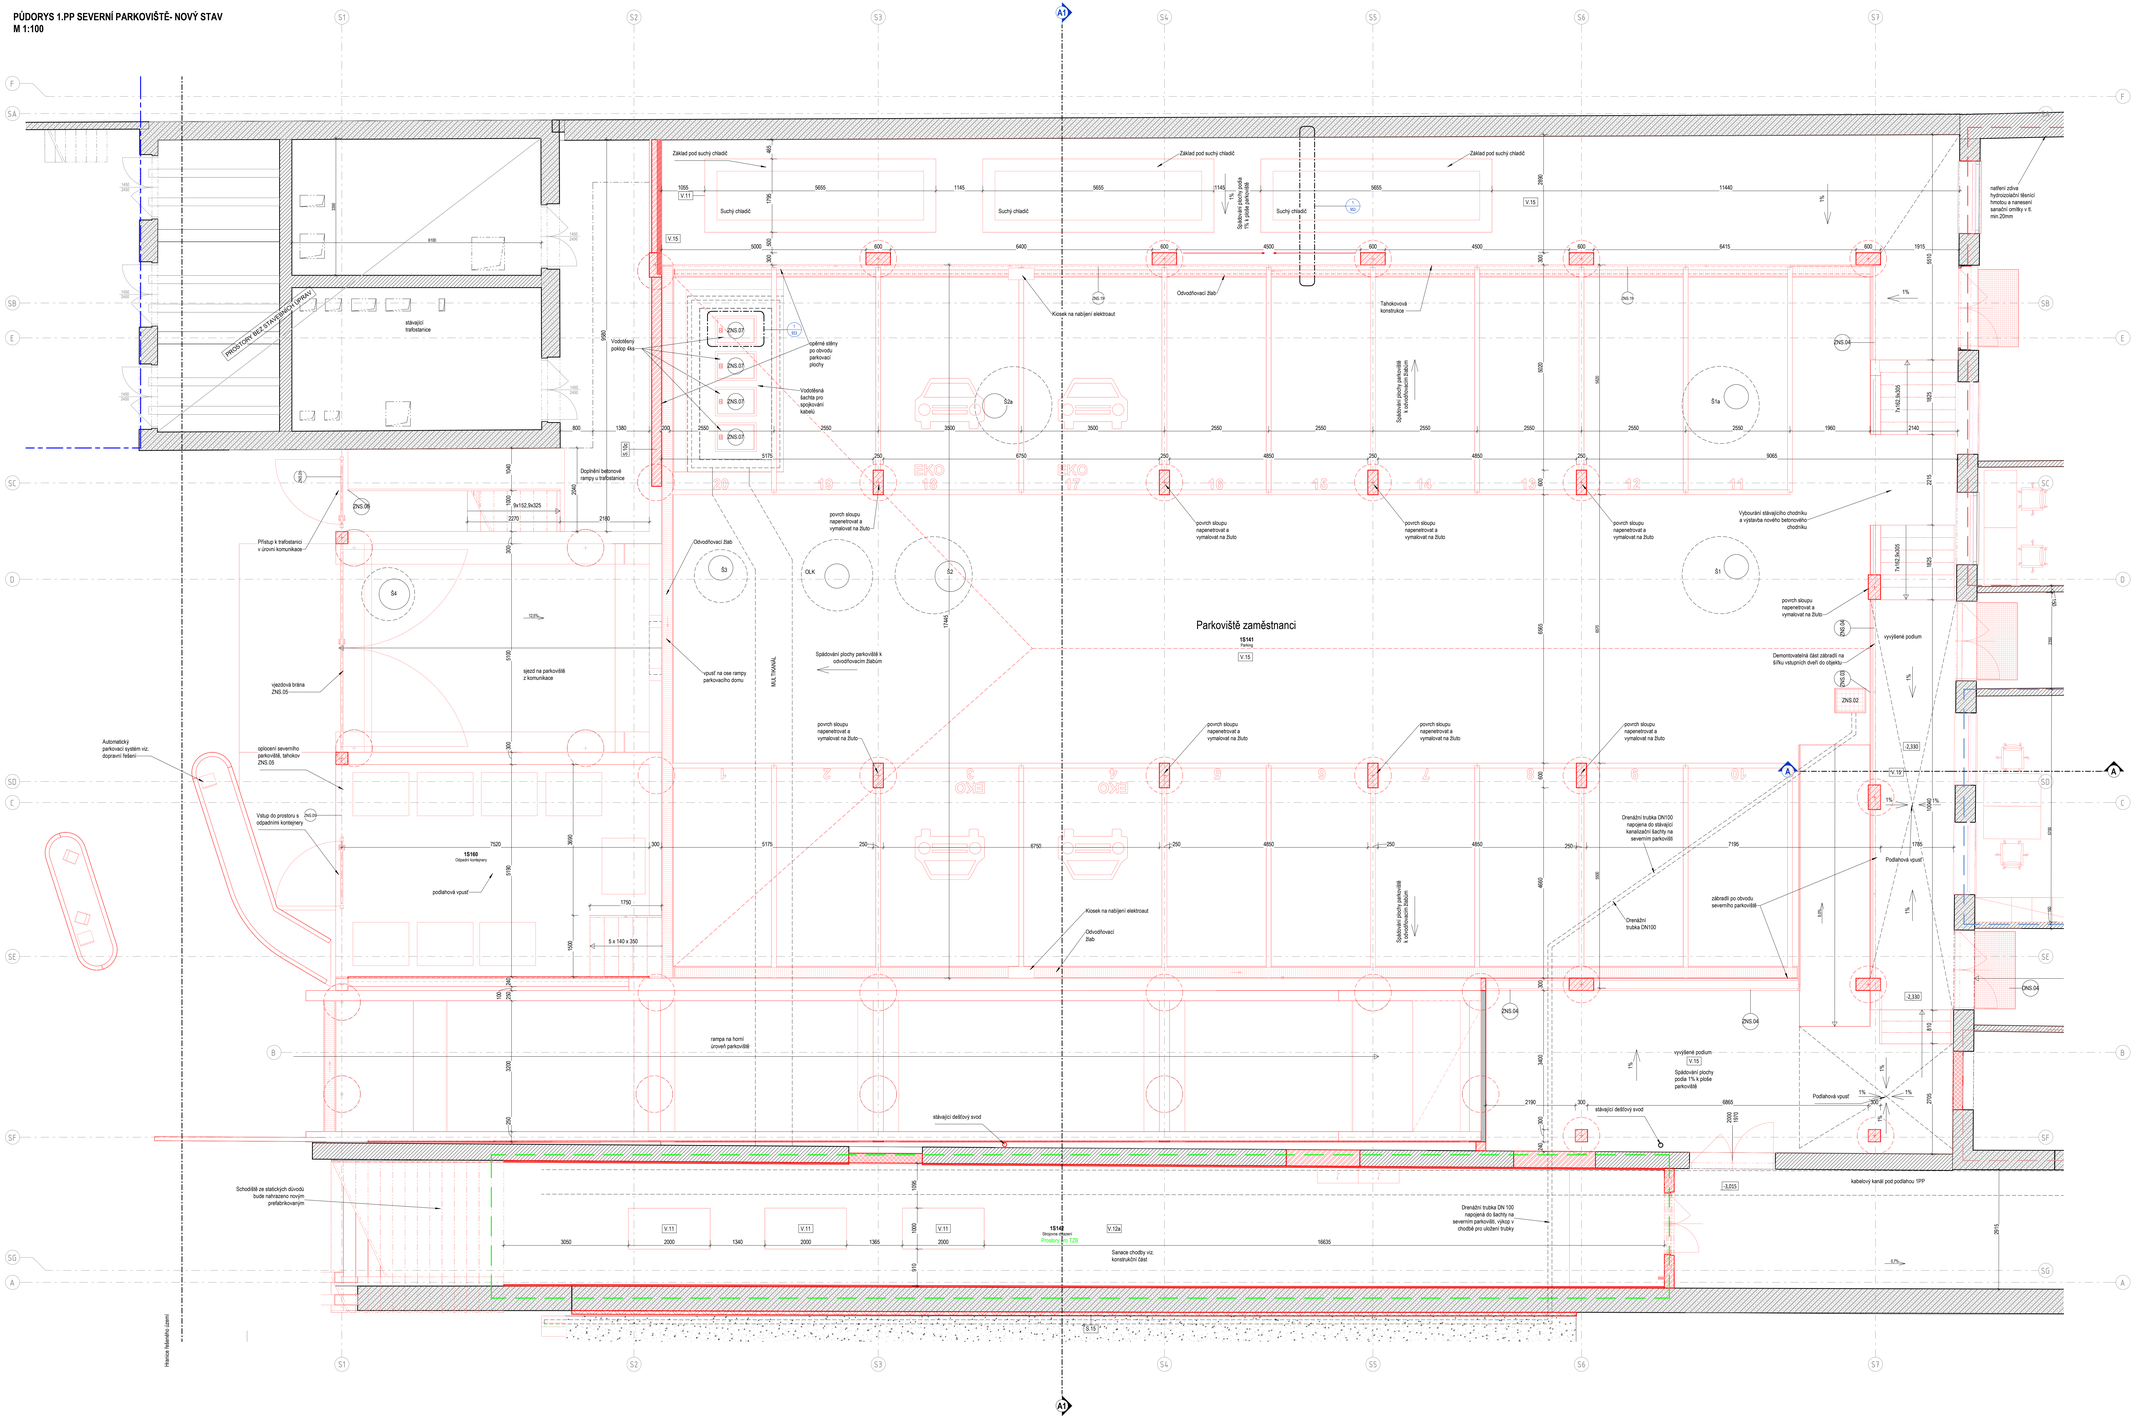

Legenda materiálů

- Stávající zděné konstrukce
- Stávající železobetonové konstrukce
- Železobeton dle konstrukční části
- Zdivo nenosné, tl. dle kce
- Vápenopískové zdivo, tl. dle kce
- SDK vnitřní příčky s dvojitým záklopem, s vloženou minerální izolací tl.40mm tl. 100-150mm
- SDK předsazby s dvojitým záklopem, tl. 100-150mm
- SDK předsazby s dvojitým záklopem, s vloženou minerální izolací tl.40mm tl. 100-150mm
- Minerální tepelně izolační deska, tl. 50-200mm

Legenda historických prvků

(Bližší specifikace dle inventarizace historických prvků)

- **Legenda značení prvků pod restaurátorskou ochranou**

Kód podlaží dle inventarizace (1N=1NP, 2N=2NP, ...)
Číslo prvku
Označení prvku: DL = Dlažby, DOP = Dveře, E = Elektro, O = Obklady, W = Okna, F/LOP = Prosklené stěny, R = Různé, SV = Svítidla, T = Truhlářské výrobky, Z = Zámečnické výrobky

Prvek zachován a repasován na svém místě

Repasovaný prvek umístěn z depozitu

Orientační schéma:

Razítko oprávněné osoby:

Podpis: Datum:

Revize:	Datum:	Popis:	Kontroloval:
V01	01/2025	Zapracování připomínek SŽ	Ing. Adam Špunda
V00	09/2024	Dokumentace k připomínkám SŽ	Ing. Adam Špunda

Stavebník/investor	**Správa železnic, státní organizace**
Adresa:	Dlážděná 1003/7, 110 00 Praha 1
Zástupce investora:	Stavební správa západ
Adresa:	Sokolovská 1995/278, 190 00 Praha 9

Zhotovitel stavby:	**SAGASTA-HELIKA-A8000 VB CHEB**
Vedoucí účastník:	SAGASTA s.r.o.
Adresa:	Novodvorská 1010/14, 142 00, Praha 4 - Lhotka
Kontakt:	T: +420 261 344 100 E: info@sagasta.cz
Zhotovitel objektu:	**SAGASTA s.r.o.**
Adresa:	Novodvorská 1010/14, 142 00, Praha 4 - Lhotka
Kontakt:	T: +420 261 344 100 E: info@sagasta.cz

Hlavní projektant (HIP):	Specialista:	Odpovědný projektant:	Zpracovatel přílohy:
Ing. Adam Špunda	Ing. Robert Šimáček	Ing. Adam Špunda	Bc. Daria Bashkatova

Název stavby/akce:	**Rekonstrukce výpravní budovy v žst. Cheb**	S-kód:	**5631700106**
		Základní:	**121 066**
Název části:	Parkovací a cyklo-parkovací stání pro veřejnost	Označení části:	**D.2.1.8.2**
Název objektu:	**Parkovací stání a cyklobox/y - sever** Architektonicko - stavební řešení	Číslo objektu/kompletu:	**SO.01-51-01.01**
Název přílohy:	Půdorys -1.PP	Číslo přílohy:	**2 101**
Název dílčí části přílohy:		Paré:	
Kraj:	Karlovarský	Katastrální území:	Cheb [650913]
TUDU:	0203VI		
Dokumentace:			
Stupeň dokumentace:	DUSP	Datum zpracování:	09/2024
Formáty:	6 x A4	Měřítko:	Jak je ukázáno

S-kód: 5 6 3 1 7 0 0 1 0 6 _ D U S P _ D 2 1 8 2 _ S O 0 1 5 1 0 1 _ 0 1 _ 2 _ 1 0 1 _ V 0 1

Stupeň dokumentace: DUSP | Část: D.2.1.8.2 | Objekt: SO.01-51-01.01 | Podobjekt: 01 | Příloha: 2_101 | Verze: V01

Prostor pro další informace