

POZNÁMKY:

NAPĚŤOVÁ SOUSTAVA
3 + N + PE, ~ 50Hz, 400/230V, TN-C-S

OCHRANA PROTI NEBEZPEČNÉMU DOTYKOVÉMU NAPĚTÍ
DLE ČSN 33 2000-4-41 ed.3: AUTOMATICKÝM ODPOJENÍM OD ZDROJE, HLAVNÍM POSPOJOVÁNÍM,
DOPLŇUJÍCÍM POSPOJOVÁNÍM, PROUDOVÝMI CHRÁNIČI - DOPLŇKOVÁ OCHRANA.

OCHRANA PROTI ZKRATU A PŘETÍŽENÍ
OCHRANA BUDE PROVEDENA NA VÝVODECH KE SVÍTIDLŮM POUŽITÝMI JISTIČI A PROUDOVÝMI CHRÁNIČI. VE STOŽÁRECH BUDOU SVÍTIDLA ODJIŠTĚNA
SKLENĚNÝMI POJISTKAMI

POSTUP MONTÁŽE, KOMPLEXNÍ ZKOUŠKY
POSTUP MONTÁŽE A ZPŮSOB PROVEDENÍ KOMPLEXNÍCH ZKOUŠEK A DOBU JEJICH TRVÁNÍ URČÍ DODAVATEL
ZAŘÍZENÍ.


ÚDRŽBA ZAŘÍZENÍ
ÚDRŽBA EL. ZAŘÍZENÍ, KTEROU ŘEŠÍ TENTO PROJEKT, BUDE STANDARDNÍ PRO ZAŘÍZENÍ NN AVO. PROVÁDĚT SE BUDE POMOCÍ DVOJITÝCH ŽEBŘÍKŮ A
MECHANICKÝCH PLOŠIN DLE POKYNŮ A PLÁNU ÚDRŽBY PROVOZOVATELE. NA PŘÍSLUŠNÉM EL. ZAŘÍZENÍ MUSEJÍ BÝT PRAVIDELNĚ PROVÁDĚNY REVIZE
PODLE ČASOVÉHO HARMONOGRAMU PROVOZOVATELE.

LEGENDA VO


- Symbol ocelového stožáru VO (4m)
- Symbol LED svítidla pro venkovní parkoviště
- VO1 - LED svítidlo (39,6 W) pro osvětlení severního parkoviště
- VO2 - LED svítidlo (39,6 W) pro osvětlení severního parkoviště
- VO3 - LED svítidlo (28,4 W) pro osvětlení jižního parkoviště
- VO4 - LED svítidlo (52 W) pro osvětlení severního parkoviště (1PP)
- VO5 - LED svítidlo (47,8 W) pro osvětlení severního parkoviště (vjezdu do 1PP)
- VO7 - LED svítidlo (23 W) pro osvětlení severního parkoviště (1PP)
- Rozvaděč veřejného areálového osvětlení (RVO)
- CYKY-J 3X4, CYA 16
- CYKY-J 3X2,5
- Kabelová trasa

POZNÁMKA VO

Kabel VO u severního venkovního parkoviště bude přiveden k jednotlivým stožárům spodem
skrz strop. Prostupy (otvory) musí být pečlivě utěsněny.

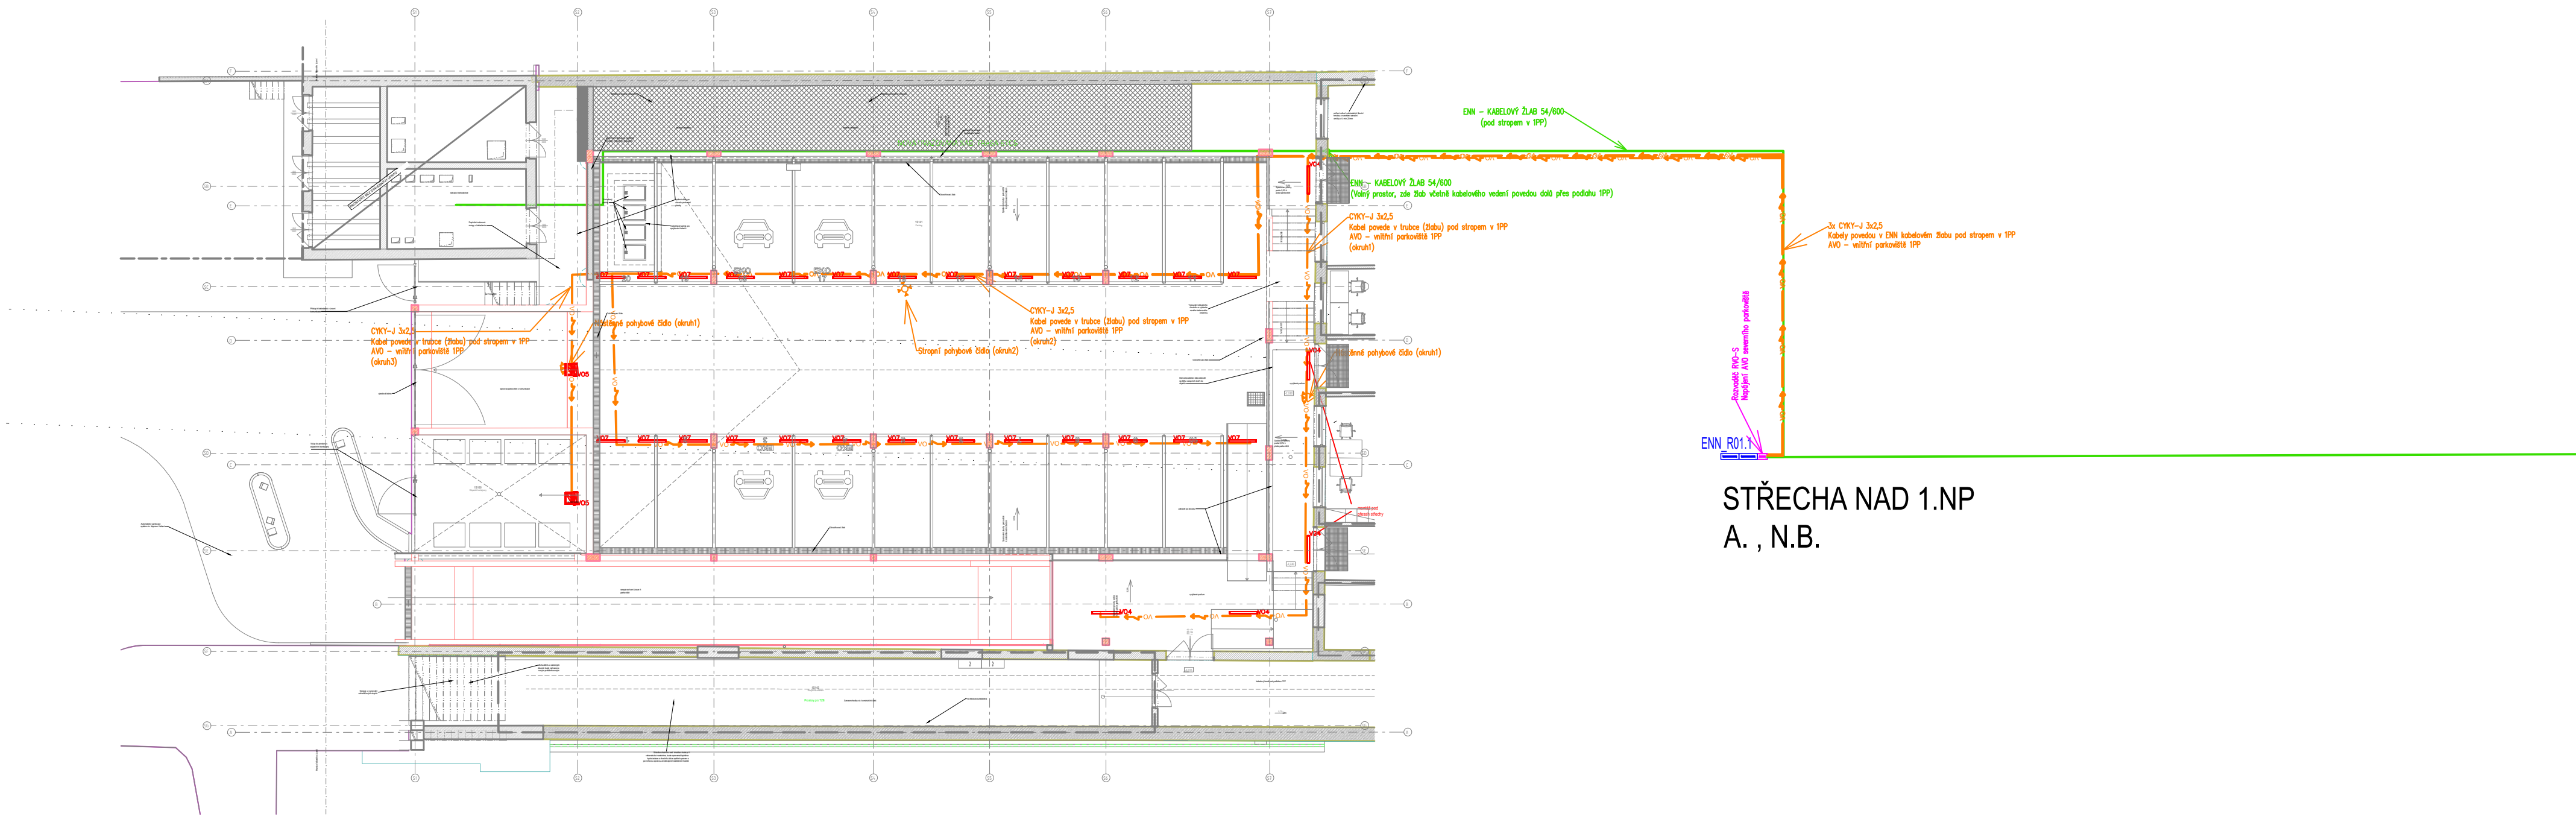

STŘECHA NAD 1.NP
A. , N.B.

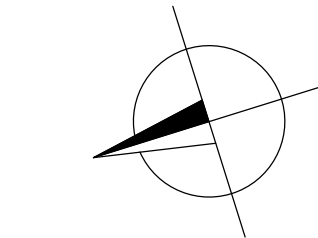

Orientační schéma:

Razítko oprávněné osoby:

Podpis: _____ Datum: _____

Revize:	Datum:	Popis:	Kontroloval:

Stavebník/investor Adresa: Zástupce investora: Adresa:	Správa železnic, státní organizace Dlážděná 1003/7, 110 00 Praha 1 Stavební správa západ Sokolovská 1995/278, 190 00 Praha 9	
Zhotovitel stavby: Vedoucí účastník: Adresa: Kontakt:	SAGASTA-HELIKA-A8000 VB CHEB SAGASTA s.r.o. Novodvorská 1010/14, 142 00, Praha 4 - Lhotka T: +420 261 344 100 E: info@sagasta.cz	
Zhotovitel objektu: Adresa: Kontakt:	SAGASTA s.r.o. Novodvorská 1010/14, 142 00, Praha 4 - Lhotka T: +420 261 344 100 E: info@sagasta.cz	
Hlavní projektant (HIP): Ing. Adam Špunda		Specialista: Ing. Esmail Salah, Ph.D.

Název stavby/akce:	Rekonstrukce výpravní budovy v žst. Cheb	Sí kóde:	S631700106
Název části:	Parkovací a cyklo-parkovací stání pro veřejnost	Zakázka:	121 066
Název objektu:	Parkovací a cyklo-parkovací stání - sever	Označení části:	D.2.1.8.2
Kraj:	Katastrální území:	TUDU:	Paré:
Karlovarský	Cheb [650919]	0203V1	
Dokumentace:	Datum zpracování:	Formáty:	Měřítko:
Stupeň dokumentace:	09/2024	BxA4	1:200
PDPs	Stupeň dokumentace:	Číslo:	Objekt:
S 6 3 1 7 0 0 1 0 6	P D P S	0 2 1 8 2	S 0 0 1 5 1 0 1
Prostor pro další informace		Podoba:	Příloha:
		0 5 - 2 - 1 0 1 - V 0 0	