



VZOROVÁ ŠACHTA DN1000
SE ZÁKRYTOVOU DESKOU DLE ČSN EN 1917

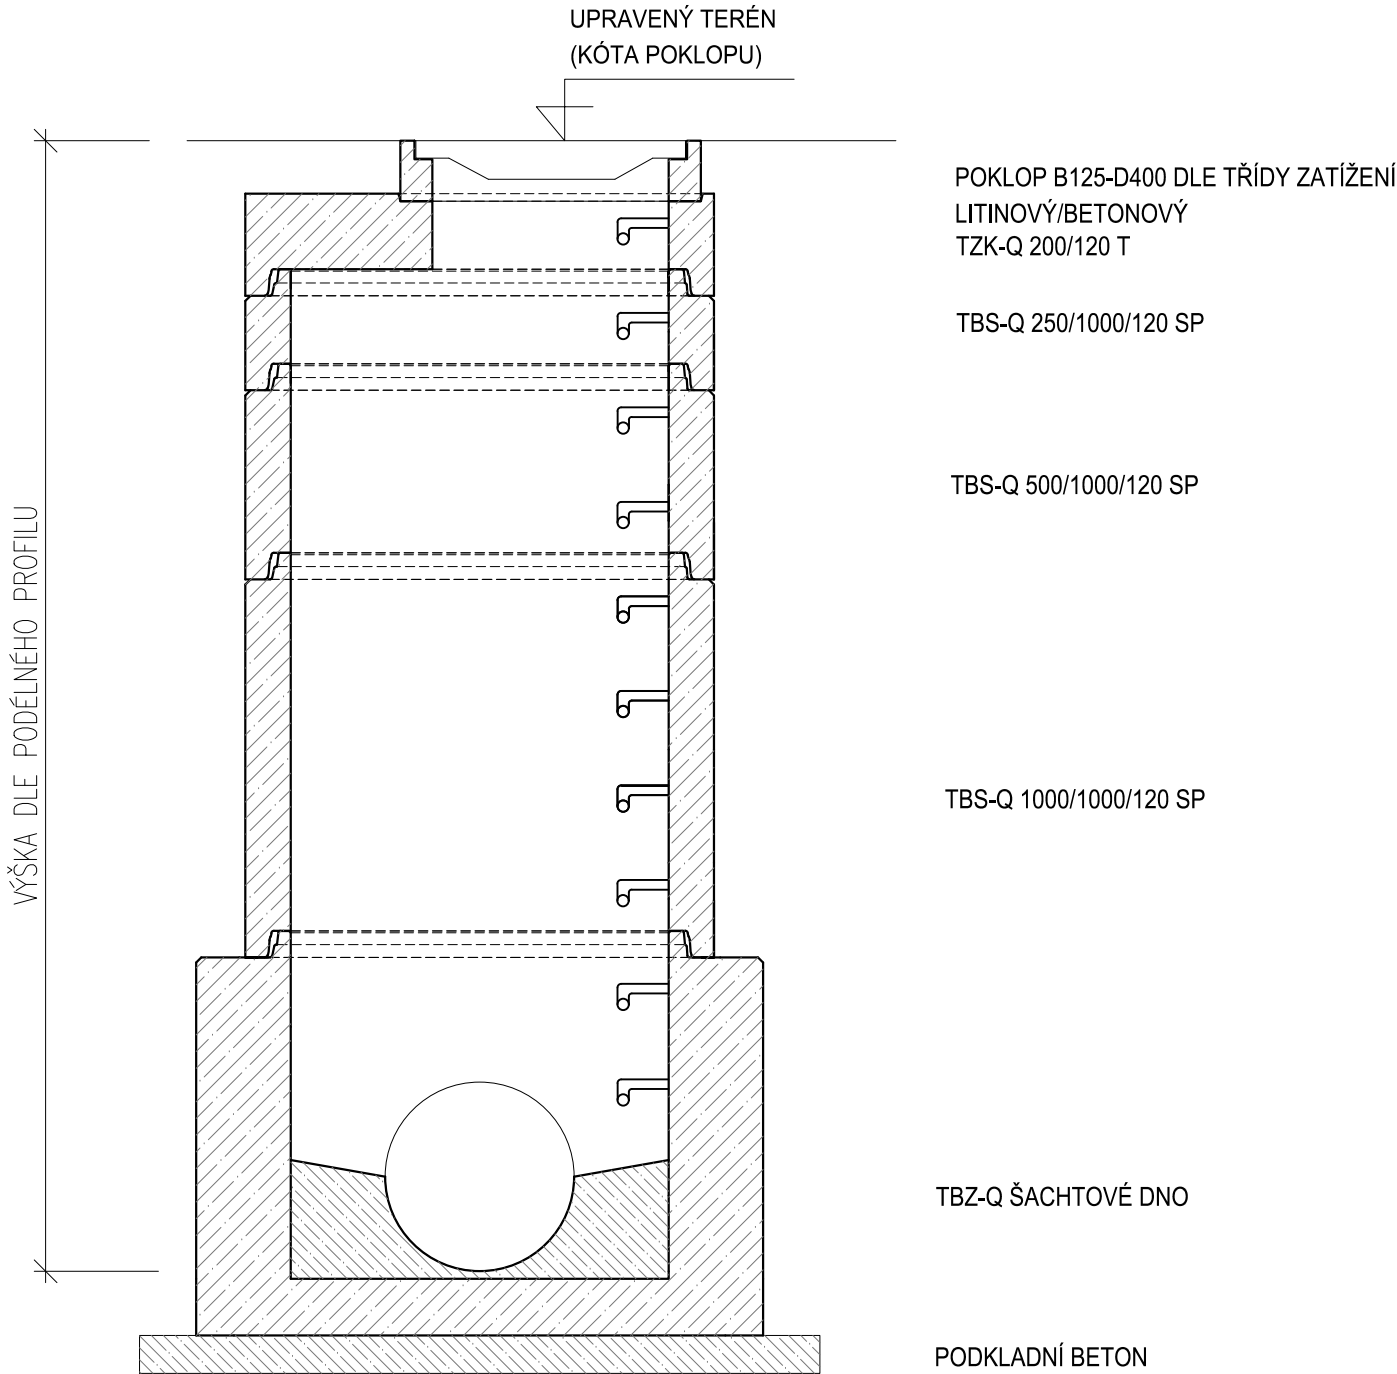

POZNÁMKY K PROVEDENÍ ŠACHET:

- Poklopy šachet v rozsahu B125 - D400 (třída dle uvažovaného zatížení v místě osazení.
- Poklopy šachet jsou osazeny v odpovídajícím sklonu a zároveň s okolním finálním povrchem.
- Rektifikační prstence budou usazovány na vhodnou maltu (vodotěsná, mrazuvzdorná, odolná povětrnosti, síranům a agresivním látkám) dle montážních postupů výrobce těchto komponent.
- Pro spojování dílců zásadně nepoužívat montážní pěnu! Při použití malty pro spojování šachetních prvků je podmínka její pevnosti min. 40MPa.
- Šachty jsou osazeny zákrytovou deskou nebo přechodovým konusem, dle ČSN EN 1917.
- Skruže jsou opatřeny stupadly (popř. žebříky)s protiskluznou povrchovou úpravou.

VZOROVÁ ŠACHTA DN1500
S PŘECHODOVOU DESKOU DLE ČSN EN 1917

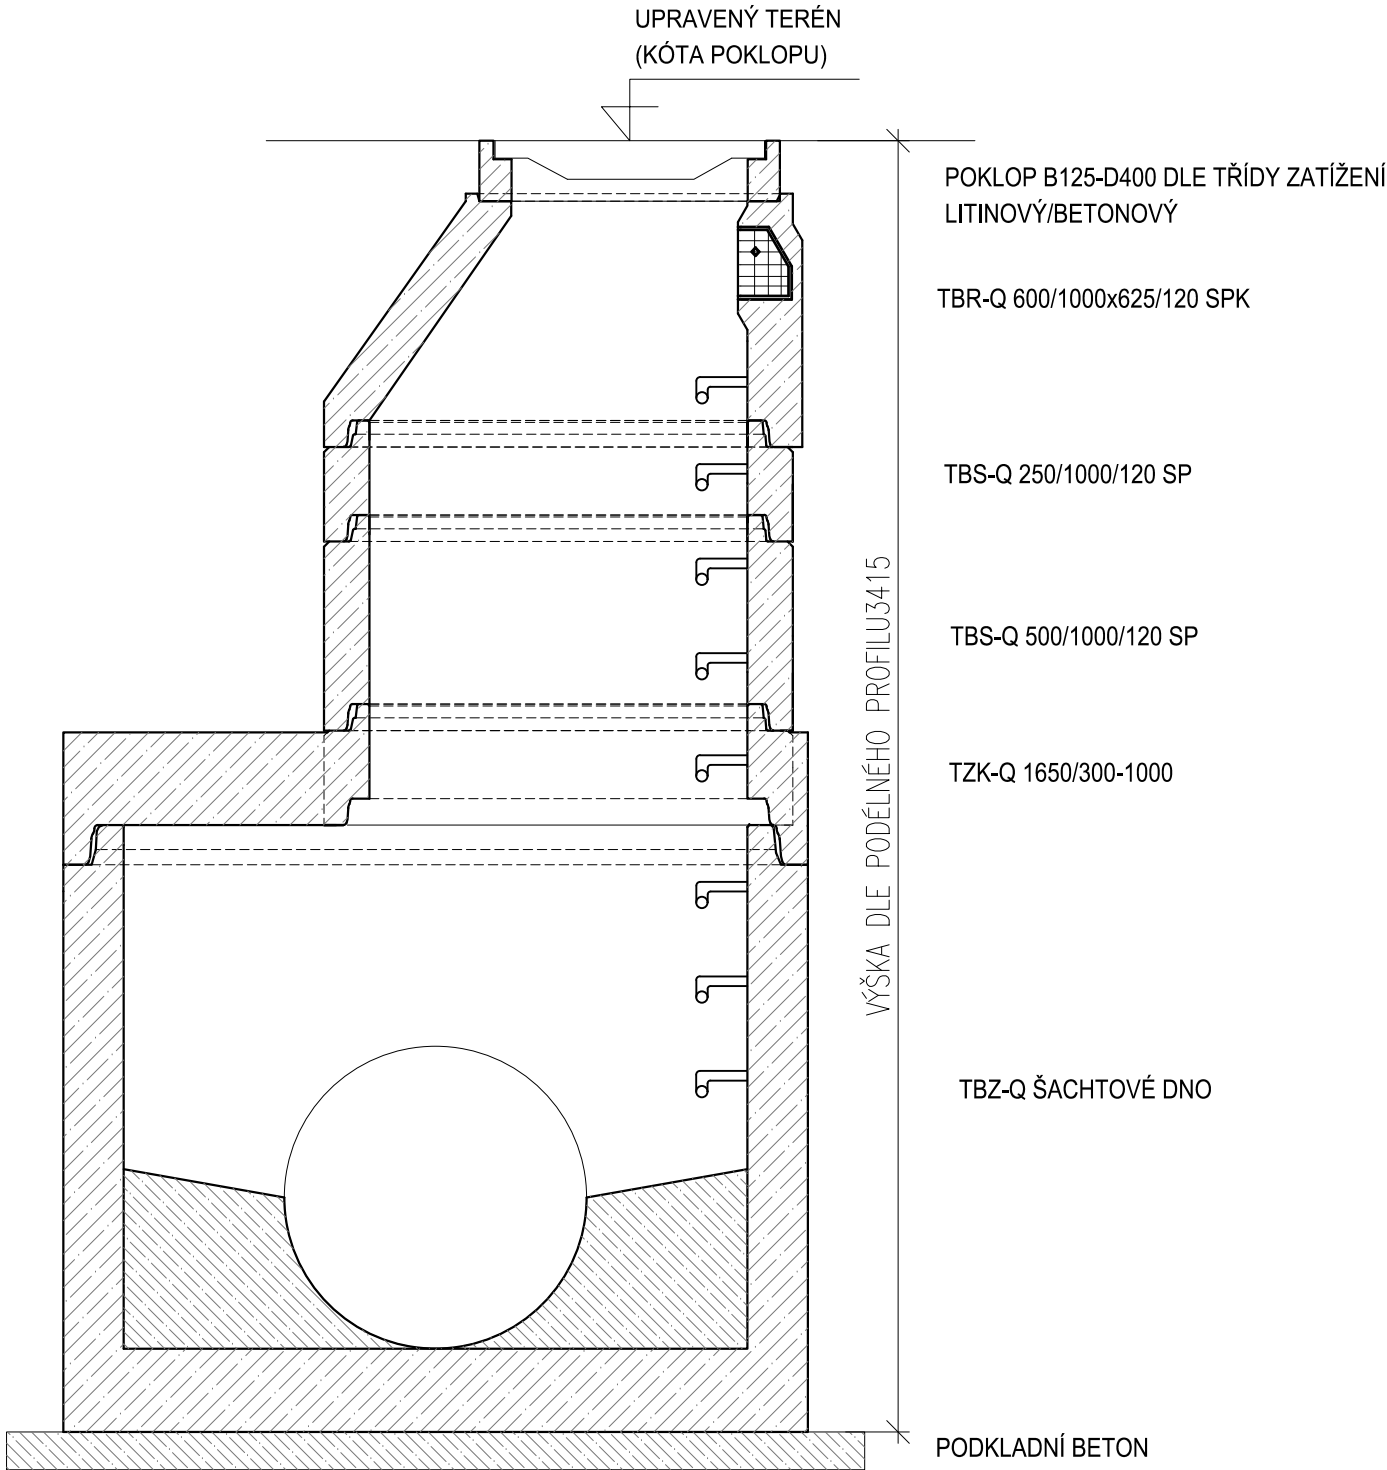

POZNÁMKY K ROZMĚRŮM ŠACHET:

- dle konkrétního výrobce
- v šachtě s vírovým ventilem bez kynety a s kalovým prostorem
- kyneta je standardně betonová a je možno použít s čedičovou nebo celoplastovou výstelkou.

Orientační schéma:

Razítko oprávněné osoby:

Podpis:

Datum:

Revize:	Datum:	Popis:	Kontroloval:
V 0 1	01/2025	Zpracování připomínek SŽ	

Stavebník/investor	Správa železnic, státní organizace	
Adresa:	Dlážděná 1003/7, 110 00 Praha 1	
Zástupce investora:	Stavební správa západ	
Adresa:	Sokolovská 1995/278, 190 00 Praha 9	

Zhotovitel stavby:	SAGASTA-HELIKA-A8000 VB CHEB		
Vedoucí účastník:	SAGASTA s.r.o.		
Adresa:	Novodvorská 1010/14, 142 00, Praha 4 - Lhotka		
Kontakt:	T: +420 261 344 100 E: info@sagasta.cz		
Zhotovitel objektu:	SAGASTA s.r.o.		
Adresa:	Novodvorská 1010/14, 142 00, Praha 4 - Lhotka		
Kontakt:	T: +420 261 344 100 E: info@sagasta.cz		
Hlavní projektant (HIP):	Specialista:	Odpovědný projektant:	Zpracovatel přílohy:
Ing. Adam Špunda	Ing. Tomáš Svoboda	Ing. Tomáš Svoboda	Ing. Miroslav Hrdlička

Název stavby/akce:	Rekonstrukce výpravní budovy v žst. Cheb			S-kód:	S631700106
Název části:	Parkovací a cyklo-parkovací stání pro veřejnost			Zakázka:	121 066
Název objektu:	Parkovací stání - jih Kanalizace			Označení části:	D.2.1.8.2
Název přílohy:	Vzorové kanalizační šachty			Číslo objektu/komplexu:	SO 01-51-02.05
Název dílčí části přílohy:	-			Číslo přílohy:	2. 004
Kraj:	Katastrální území:	TUDU:	Paré:		
Karlovarský	Cheb [650919]	0203VI			
Dokumentace:					
Stupeň dokumentace:	Datum zpracování:	Formáty:	Měřítko:		
PDPS	09/2024	3x A4	-		
S-kód:	Stupeň dokumentace:	Část:	Objekt:	Podobjekt:	Příloha:
S 6 3 1 1 7 0 0 1 0 6	_ P D P S	_ D 2 1 8 2	_ S O 0 1 5 1 0 2	_ 0 5	_ 2 _ 0 0 4 _ V 0 1

Prostor pro další informace