



PŮDORYS 5.NP - PŮVODNÍ STAV + BOURÁNÍ
M 1:100

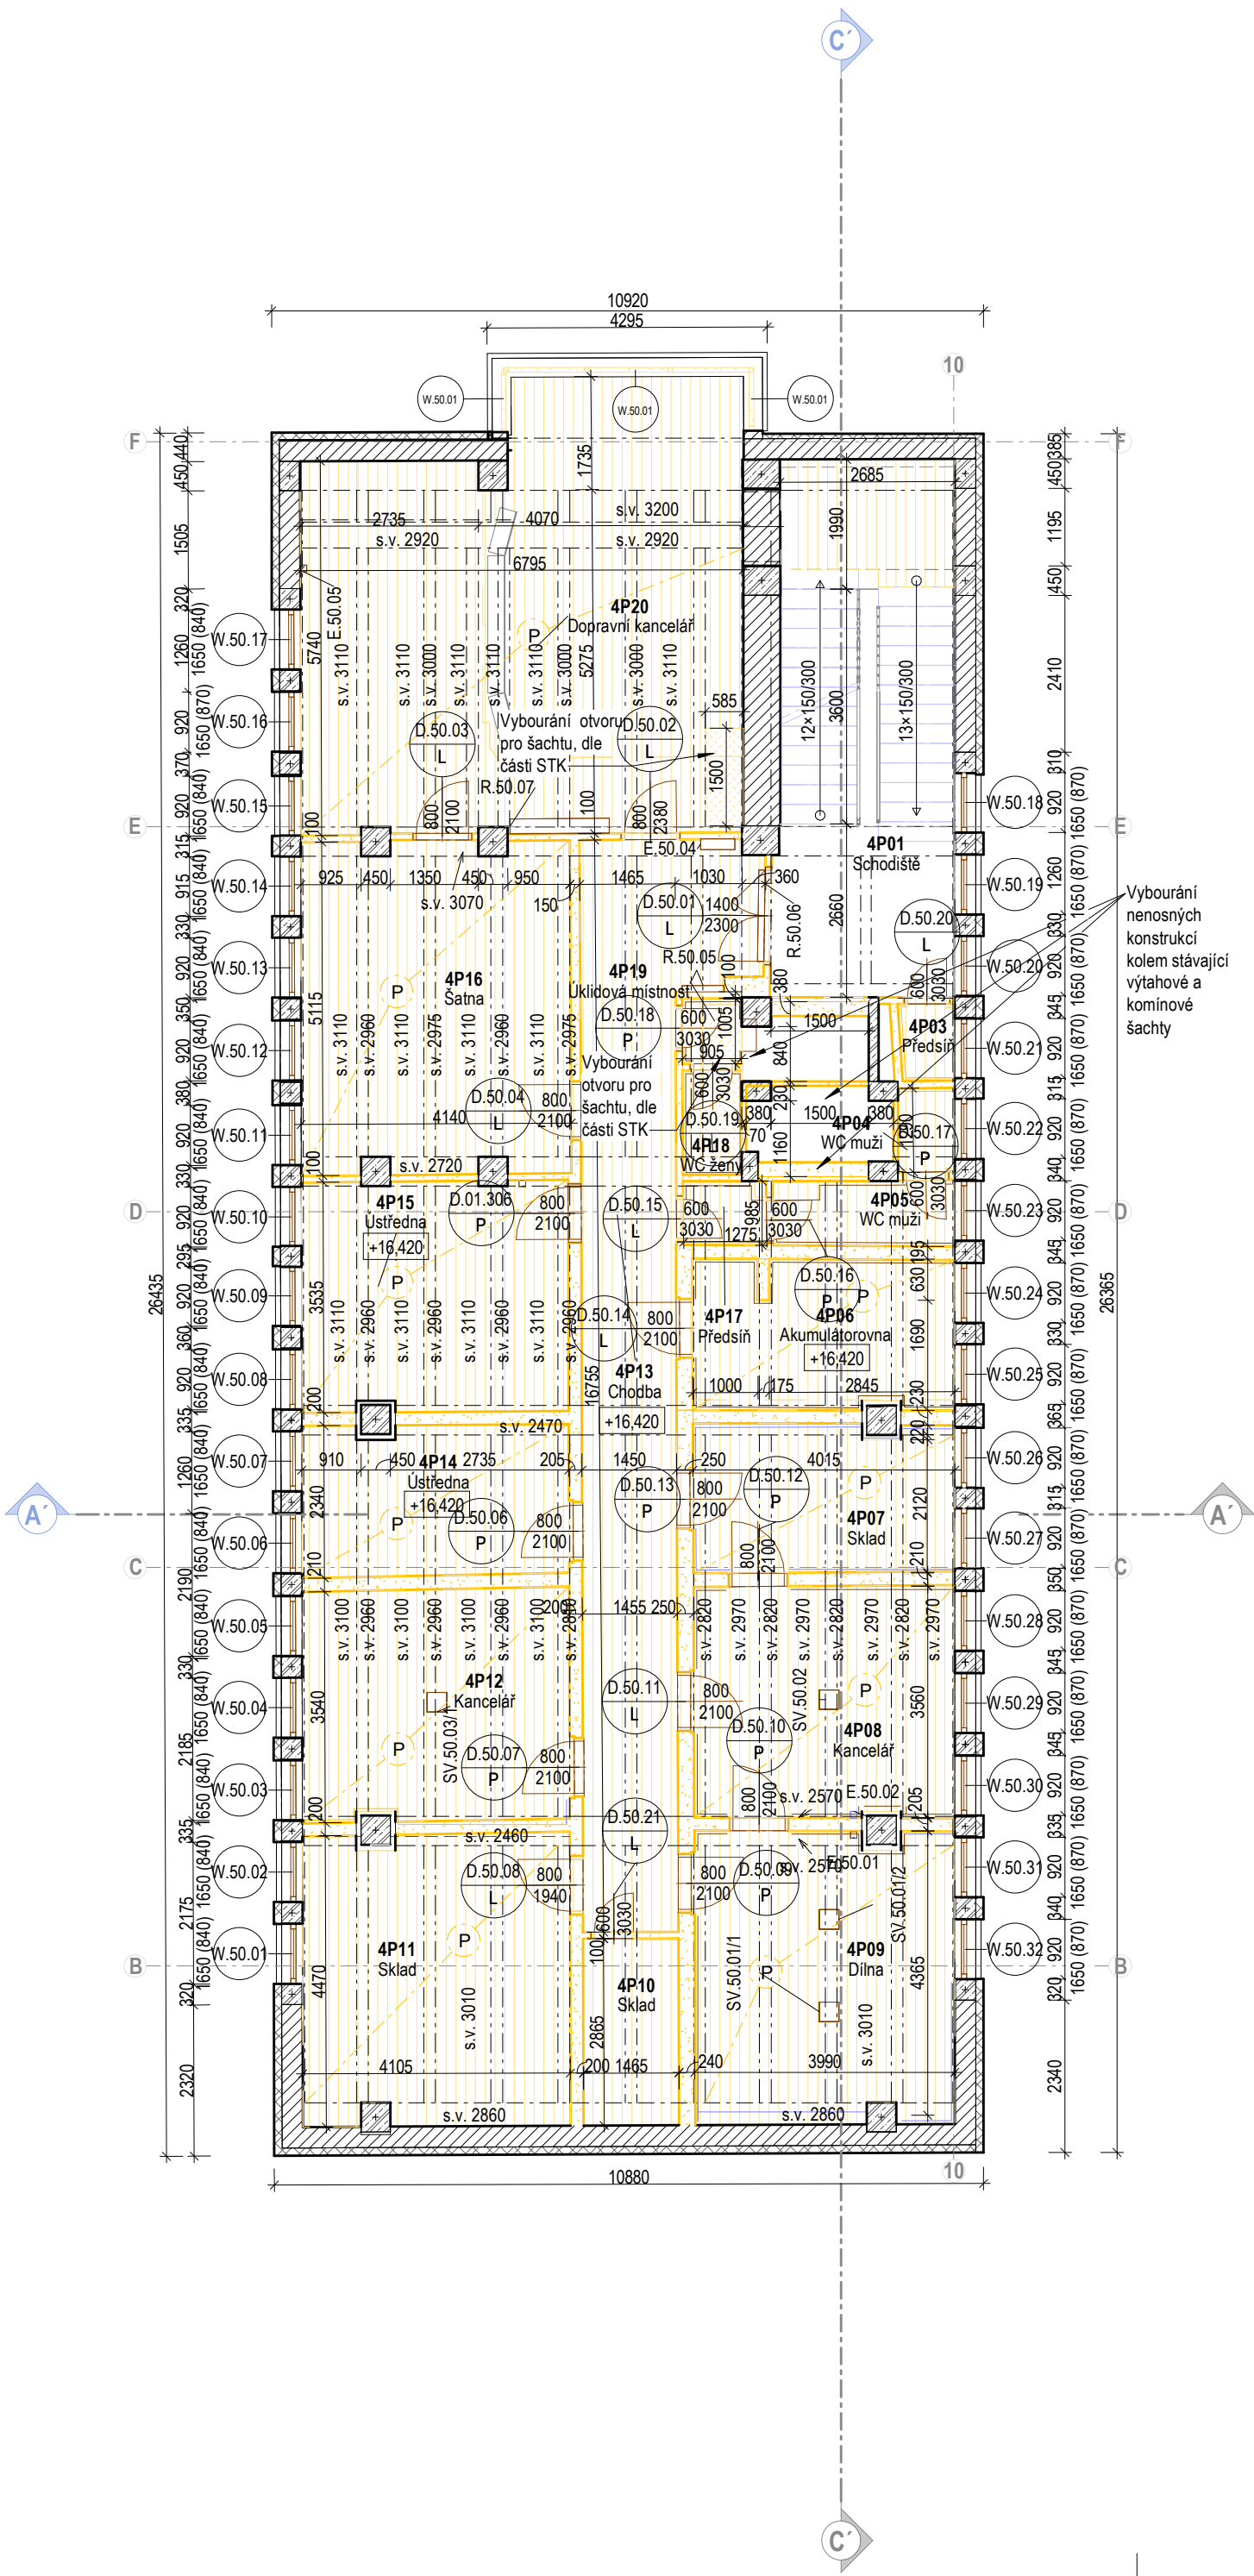

Tabulka místností 5.NP - Původní stav + bourání			
Číslo	Název místnosti	Plocha ČUP [m²]	Světlná výška [mm]
PROSTORY PRO VLASTNÍ VYUŽITÍ SPRÁVY ŽELEZNIC, STÁTNÍ ORGANIZACE			
4P02	Výťahová šachta	4,47	-
4P03	Předsíň	1,00	3000
4P04	WC muži	1,15	3000
4P05	WC muži	2,78	3000
4P06	Akumulátorovna	9,17	2790
4P07	Sklad	9,06	2780
4P08	Kancelář	14,22	2800
4P09	Dílna	17,70	2990
4P10	Sklad	4,20	2980
4P11	Sklad	18,09	2990
4P12	Kancelář	14,58	2950
4P13	Chodba	27,42	2860
4P14	Ústředna	9,39	2950
4P15	Ústředna	14,37	3110
4P16	Šatna	20,71	3000
4P17	Předsíň	1,25	3000
4P18	WC ženy	1,45	3000
4P19	Úklidová místnost	0,91	3000
4P20	Dopravní kancelář	43,17	3050
SPOLEČNÉ PROSTORY			
4P01	Schodiště	22,52	3440


Legenda materiálů

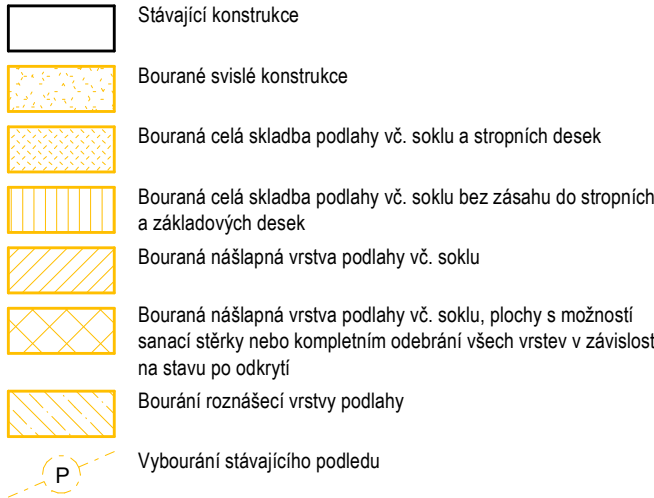

Legenda ochrany historických prvků během stavebních prací

(Bližší specifikace dle inventurizace historických prvků)

Legenda značení prvků pod restaurátorskou ochranou

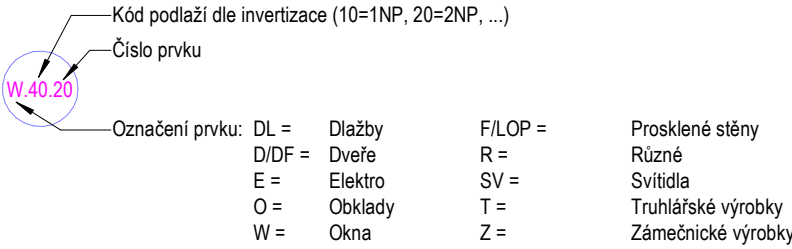

- Prvek nutno ochránit během stavby - prvek zůstává na svém místě a bude restaurován dle restaurátorského záměru. V případě takto zbarvených dveří bude provedena repase dřevních zárubní na místě. Veškeré dřevní výplně budou vyměněny za nové.
- Oborná demontáž prvku a následné uložení prvku do depozitu, zároveň bude provedena repase prvku dle záměru.
- Prvek je určen k odstranění nebo věnování.

POZNÁMKY:

- VÝŠKOVÉ KÓTY JSOU VZTAŽENY K $\pm 0,000 = 464,280$ M.N.M.
- PROJEKTOVÁ DOKUMENTACE JE VYPRACOVÁNA V ÚROVNI PRO STAVEBNÍ POVOLENÍ VE SMYSLU VYHL. Č. 283/2021 Sb. A NEVNAHRAZUJE PD PRO PROVÁDĚCÍ PROJEKT NEBO VÝROBNÍ DOKUMENTACI.
- NEDILNOU SOUČÁSTÍ DOKUMENTACE JE TECHNICKÁ ZPRÁVA A TABULKY SKLADEB.
- PŘED ZAHÁJENÍM STAVEBNÍCH PRACÍ JE NUTNÉ PROMĚRIT VŠECHNY ROZMĚRY VYPLYVAJÍCÍ Z PD A KONTROLOVAT JE BĚHEM STAVEBNÍCH PRACÍ.
- PŘED ZAHÁJENÍM BOURACÍCH PRACÍ BUDOU DEMONTOVÁNY VŠECHNY INSTALACE, KTERÉ NEJSOU NUTNÉ PRO NEPŘETRŽITÝ PROVOZ SYSTÉMU PROVOZU ŽELEZNICE.
- PŘED ZAHÁJENÍM BOURACÍCH PRACÍ MUSÍ BYT ZHOTOVENA REALIZAČNÍ DOKUMENTACE A PODROBNÝ POPIS POV.
- BOURACÍM VÝKRESŮM JE NADŘAZENA KONSTRUKČNÍ ČÁST PROJEKTU DETAILNĚ POPISUJÍCÍ PODCHYCENÍ A ZESÍLENÍ KONSTRUKCE A PODROBNÝ POPIS POSTUPU BOURACÍCH PRACÍ.
- PO ODSTRANĚNÍ STÁVAJÍCÍCH POVRCHOVÝCH ÚPRAV A PODHLÉDU BUDE NOSNÁ KONSTRUKCE ZMAPOVÁNA, VEŠKERÉ PORUCHY KONSTRUKCÍ BUDOU ZAZNAMENÁNY A BUDOU PŘEDÁNY ZODPOVĚDNÉMU STATIKOVI, KTERÝ ROZHODNE O ZPŮSOBU VYPORÁDÁNÍ SE S DANOU PORUCHOU. BUDE ŘEŠENO V RÁMCI DALŠÍHO STUPNĚ PD.
- VNITRNÍ KÓTY MÍSTNOSTÍ JSOU ČISTÝMI SVĚTLÝMI ROZMĚRY BEZ VNITŘNÍCH OMÍTEK A OBKLADŮ.
- 6NP BYLO VYBRÁNO JAKO PODLAŽÍ, KTERÉ SE UVEDE DO "PŮVODNÍHO" HISTORICKÉHO STAVU. PŘESNÉ KONCOVÉ PRVKY A POVRCHOVÉ ÚPRAVY BUDOU VYBRÁNY NA ZÁKLADĚ PODROBNÉHO HISTORICKÉHO PRŮZKUMU, KTERÝ BUDE PROVEDEN ZODPOVĚDNOU OSOUBOU, V RÁMCI PD SE ŘÍDÍME PROVEDENÝM PASPORTEM STAVBY.
- V OBJEKTU SE NACHÁZÍ PRVKY CHRÁNĚNÉ NPÚ, TYTO PRVKY BUDOU PŘED ZAHÁJENÍM BOURACÍCH PRACÍ ODBORNĚ DEMONTOVÁNY A PŘESUNUTY DO DEPOZITU. PŘÍPADNĚ BUDOU RESTAUROVÁNY ODBORNOU OSOUBOU. JEDNOTLIVÉ PRVKY JSOU VYZNAČENÉ NA PŮDORYSECH.
- PRVKY, KTERÉ JSOU CHRÁNĚNÉ NPÚ (JSOU VYZNAČENÉ NA PŮDORYSE) A JSOU PEVNOU SOUČÁSTÍ STAVBY, BUDOU PŘED ZAHÁJENÍM BOURACÍCH PRACÍ ZABEDNĚNY, ZAKRYTY, TAK ABY NEDOŠLO K JEJICH MECHANICKÉMU POŠKOZENÍ.
- SLABOPROUDÉ KABELOVÉ VEDENÍ VEDENÉ Z "KABELOVÉ KOBKY" MÍSTNOST 1S19 BUDOU PŘED ZAHÁJENÍM STAVEBNÍCH PRACÍ OBEDNĚNY A OCHRÁNĚNY PŘED MECHANICKÝM POŠKOZENÍM.

PAMÁTKOVÁ OCHRANA. RESTAURÁTORSKÉ PRÁCE:

- VŠECHNY RESTAURÁTORSKÉ PRVKY BUDOU PO DOBU STAVBY BEZPEČNĚ OCHRÁNĚNY PŘED POŠKOZENÍM.
- HISTORICKÉ PRVKY CHRÁNĚNÉ NPÚ BUDOU RESTAUROVÁNY OSOUBOU S DOSTATEČNOU ODBORNOSTÍ, PŘÍPADNĚ BUDE OSOBA VYBRÁNA NPÚ.
- V PRŮBĚHU RESTAUROVÁNÍ BUDOU JEDNOTLIVÉ RESTAUROVANÉ PRVKY DOKUMENTOVÁNY FOTOGRAFIEMI Z PRŮBĚHU PRACÍ.

Orientační schéma:			Razítko oprávněné osoby:		
Revize:			Datum:		
V01			01/2025		
V00			09/2024		
Popis:			Kontroloval:		
Zpracování připomínek SŽ			Ing. Adam Špunda		
Dokumentace k připomínkám SŽ			Ing. Adam Špunda		

Stavebník/investor		Správa železnic, státní organizace			
Adresa:		Dlažďená 1003/7, 110 00 Praha 1			
Zástupce investora:		Stavební správa západ			
Adresa:		Sokolovská 1995/278, 190 00 Praha 9			
Zhotovitel stavby:		SAGASTA-HELIKA-A8000 VB CHEB			
Vedoucí účastník:		SAGASTA s.r.o.			
Adresa:		Novodvorská 1010/14, 142 00, Praha 4 - Lhotka			
Kontakt:		T: +420 261 344 100 E: info@sagasta.cz			
Zhotovitel objektu:		SAGASTA s.r.o.			
Adresa:		Novodvorská 1010/14, 142 00, Praha 4 - Lhotka			
Kontakt:		T: +420 261 344 100 E: info@sagasta.cz			
Hlavní projektant (HIP):		Specialista:	Odpovědný projektant:	Zpracovatel přílohy:	
Ing. Adam Špunda		Ing. Robert Šimáček	Ing. Adam Špunda	Jakub Kratochvíl, Filip Brůna	

Název stavby/akce:		Rekonstrukce výpravní budovy v žst. Cheb		S-kód: S631700106	
Název části:		Pozemní stavební objekty výpravních budov a budov zastávek		Zakázka: 121 066	
Název objektu:		Výpravní budova v žst. Cheb		Označení části: D.2.2.1.1	
Architektonicko - stavební řešení		Číslo objektu/komplexu:		SO.01-71-01.01	
Název přílohy:		Půdorys 5.NP - Původní stav + bourání		Číslo přílohy: 2 111.2	
Název dílčí části přílohy:		Kraj:		Paré:	
Kraj:		Katastrální území:		TUDU:	
Karlovarský		Cheb [650919]		0203VI	
Dokumentace:		Stupeň dokumentace:		Objekt:	
Stupeň dokumentace:		Datum zpracování:		Formáty:	
PDPs		09/2024		3 x A4	
Měřítko:		S-kód:		Příloha:	
S-kód:		Část:		Příloha:	
S 6 3 1 7 0 0 1 0 6		P D P S		D 2 2 1 1	
S 6 3 1 7 0 0 1 0 6		S 0 0 1 7 1 0 1		0 1 2 1 1 1	
S 6 3 1 7 0 0 1 0 6		S 0 0 1 7 1 0 1		0 1 2 1 1 1	
S 6 3					