






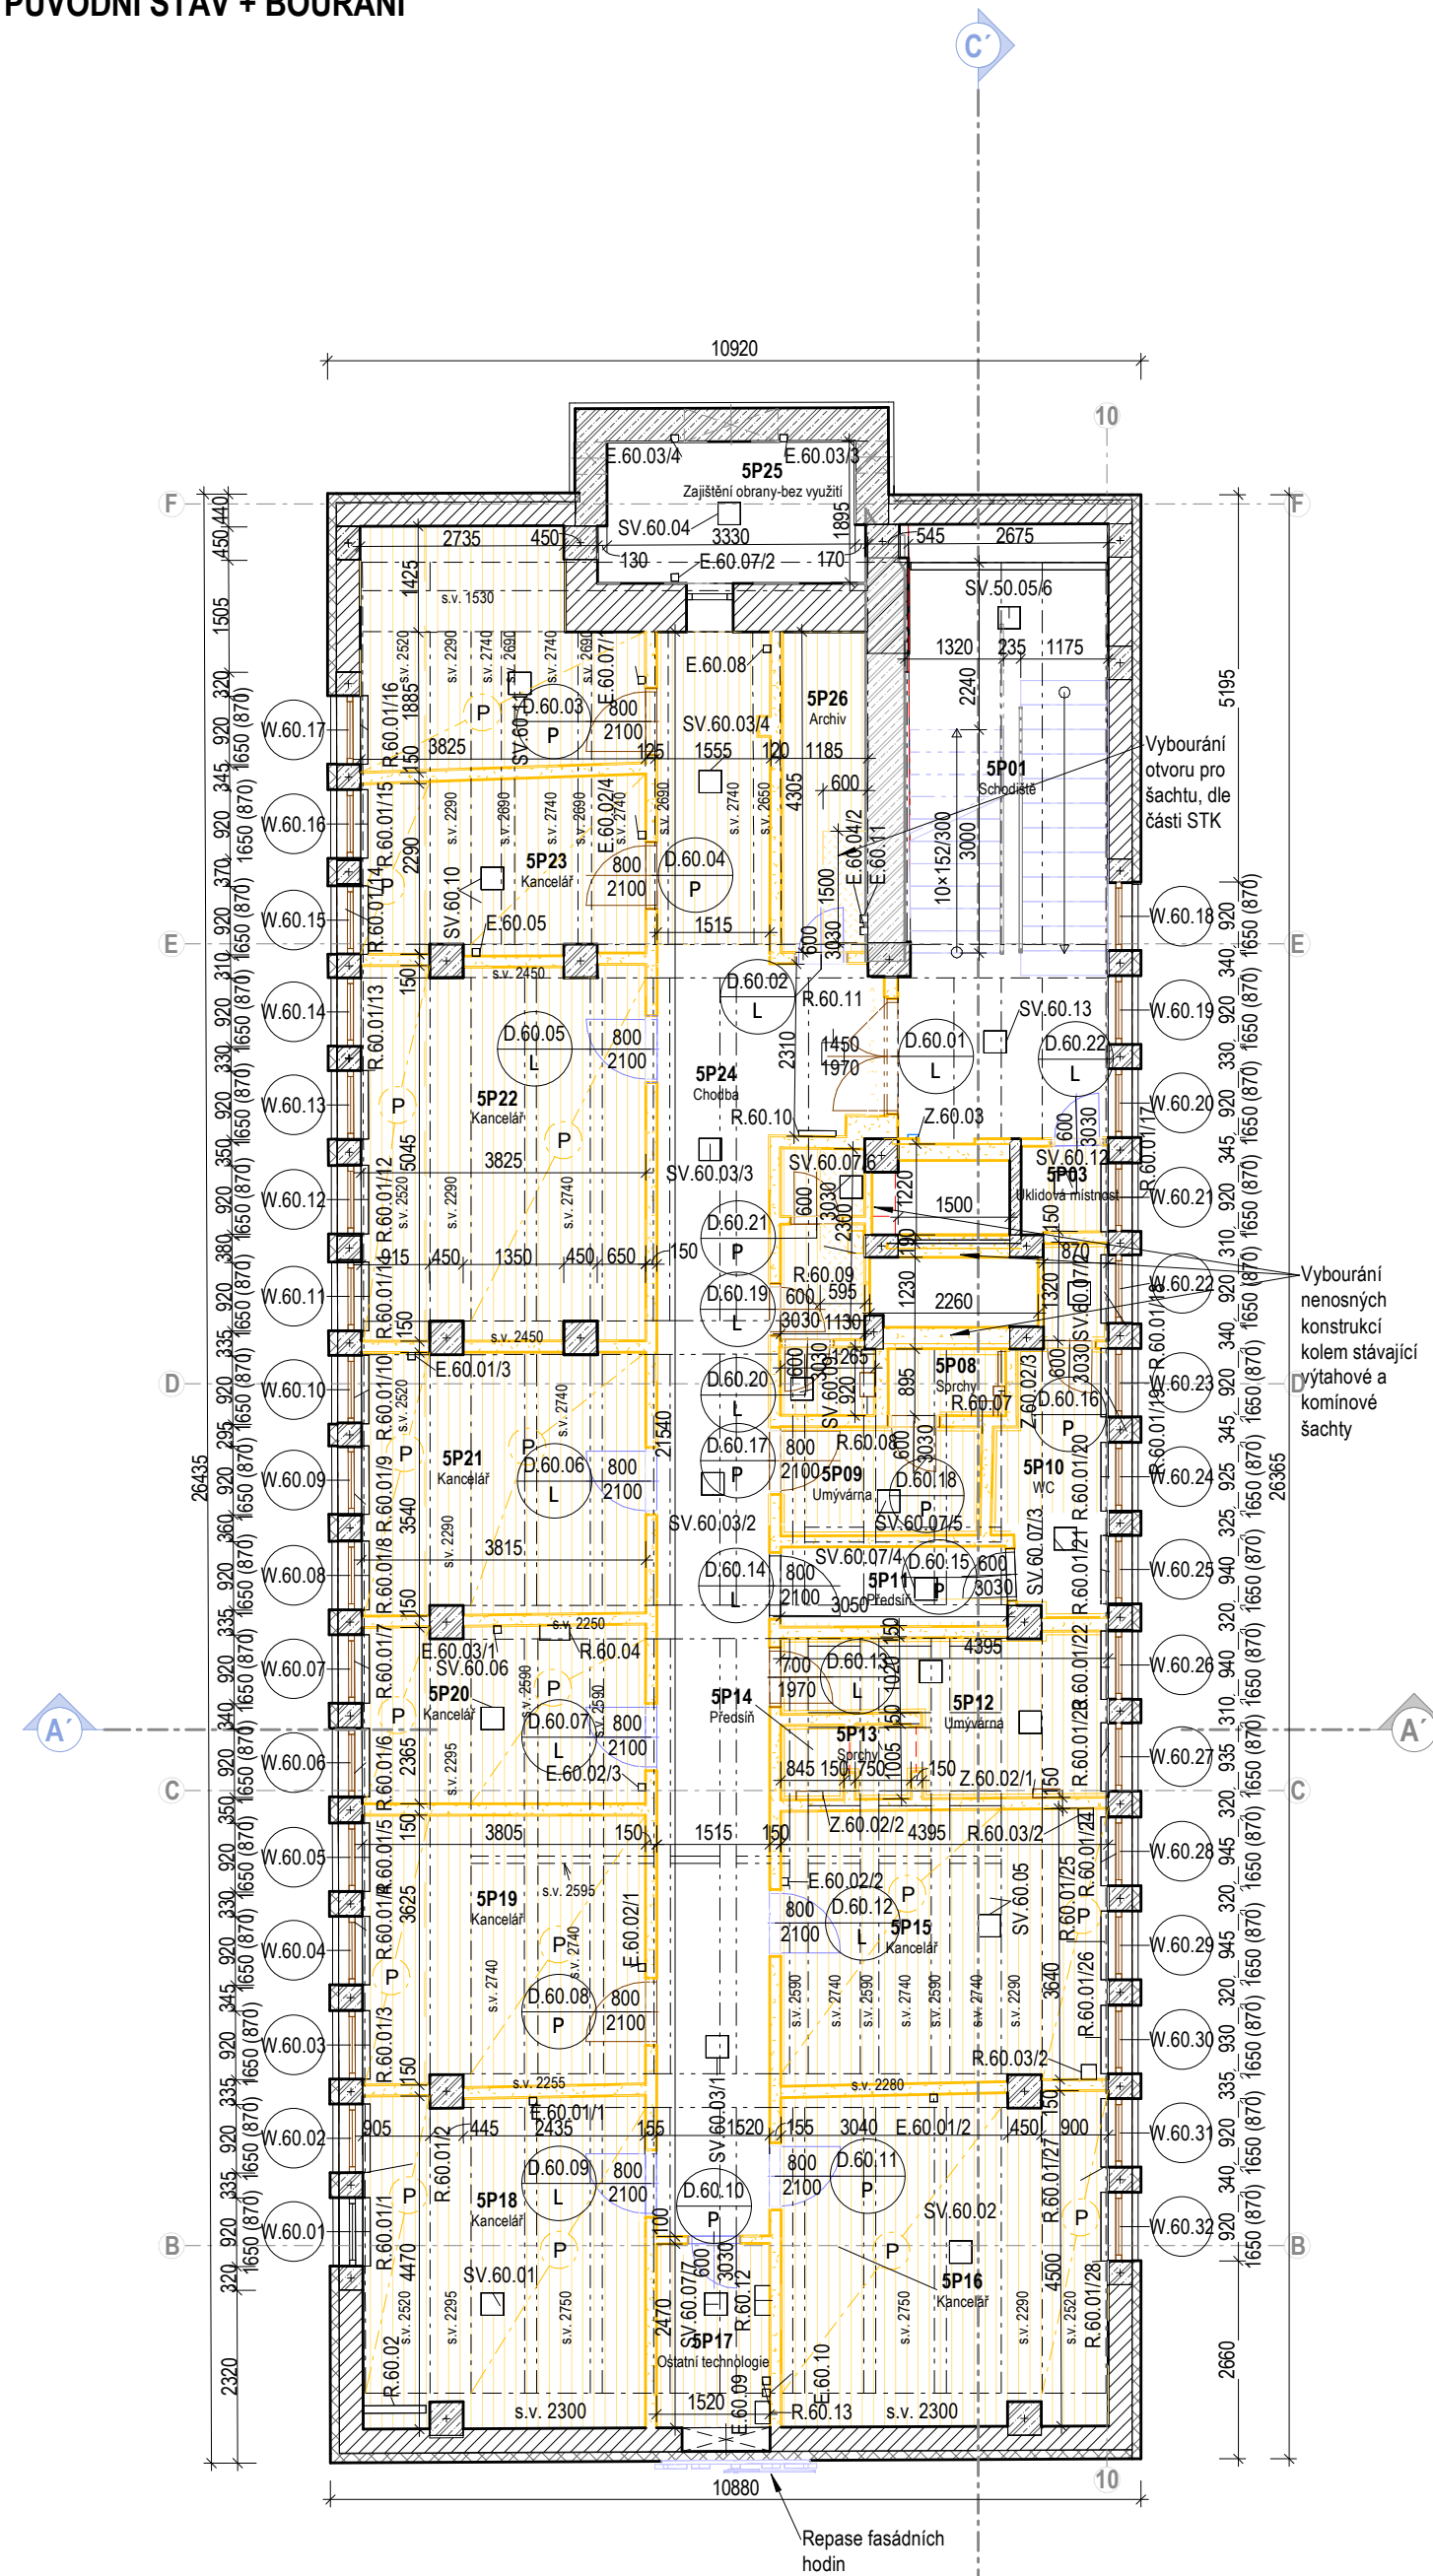


PŮDORYS 6.NP - PŮVODNÍ STAV + BOURÁNÍ
M 1:100



Tabulka místnosti 6.NP - Původní stav + bourání			
Číslo	Název místnosti	Plocha ČUP [m²]	Světla výška [mm]
PROSTORY PRO VLASTNÍ VYUŽITÍ SPRÁVY ŽELEZNIC, STATNÍ ORGANIZACE			
5P02	Výťahová šachta	1,54	-
5P03	Úkídná místnost	1,37	2680
5P04	WC ženy	1,14	2660
5P05	WC muži	1,03	2660
5P06	Předsíňka wc muži	3,85	2660
5P07	Pisoár wc muži	1,16	2560
5P08	Sprchy	1,53	2560
5P09	Umývána	3,92	2560
5P10	WC	4,88	2700
5P11	Předsíň	3,26	2580
5P12	Umývána	7,37	2580
5P13	Sprchy	0,80	2580
5P14	Předsíň	0,90	2580
5P15	Kancelář	16,07	2600
5P16	Kancelář	19,37	2730
5P17	Ostatní technologie	3,76	2730
5P18	Kancelář	16,67	2730
5P19	Kancelář	13,73	2600
5P20	Kancelář	9,02	2600
5P21	Kancelář	13,34	2750
5P22	Kancelář	18,86	2680
5P23	Kancelář	8,91	2680
5P24	Chodba	35,97	2680
5P25	Zajištění obrany-bez využití	6,55	2310
5P26	Archiv	4,95	2750
5P27	Kancelář	10,89	2750
SPOLEČNÉ PROSTORY			
5P01	Schodiště	22,36	2930


Legenda materiálů

- | | |
|---|---|
|  | Stávající konstrukce |
|  | Bourané svislé konstrukce |
|  | Bouraná celá skladba podlahy vč. soklu a stropních desek |
|  | Bouraná celá skladba podlahy vč. soklu bez zásahu do stropních a základových desek |
|  | Bouraná nášlapná vrstva podlahy vč. soklu |
|  | Bouraná nášlapná vrstva podlahy vč. soklu, plochy s možností sanací stěrky nebo kompletním odebrání všech vrstev v závislosti na stavu po odkrytí |
|  | Bourání roznášecí vrstvy podlahy |

Legenda ochrany historických prvků během stavebních prací

(Bližší specifikace dle invertizace historických prvků

- **Legenda značení prvků pod restaurátorskou ochranou**

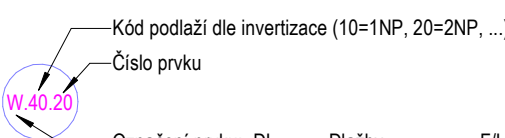


- Označení prvku: DL = Dlažby F/LOP = Prosklené stěny
D/DF = Dveře R = Různé
E = Elektro SV = Svítidla
O = Obklady T = Truhlářské výrobky
W = Okna Z = Zámečnické výrobky

- Prvek nutno ochrániť během stavby - prvek zůstává na svém místě a bude restaurován dle restaurátorského záměru. V případě takto zbarvených dveří bude provedena repase dveřních zárubní na místě. Veškeré dveřní výplně budou vyměněny za nové.

- Odborná demontáž prvku a následné uložení prvku do depozitu, zároveň bude provedena repase prvku dle záměru.

- Prvek je určen k odstranění nebo věnování


Orientační schéma:

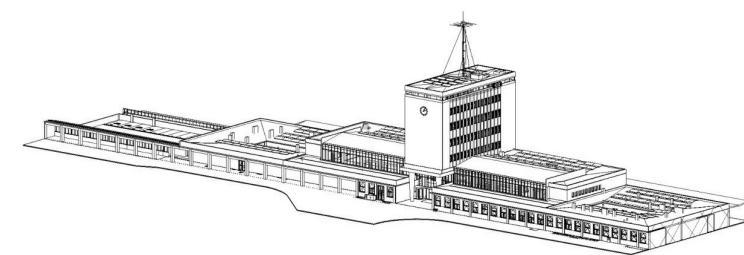


Razítko oprávněné osoby

Podpis: _____ Datum: _____

Revize:	Datum:	Popis:	Kontroloval:
V01	01/2025	Zapracování připomínek SŽ	Ing. Adam Špunda
V00	09/2024	Dokumentace k připomínkám SŽ	Ing. Adam Špunda

Stavebník/investor	Správa železnic, státní organizace	
Adresa:	Dlážděná 1003/7, 110 00 Praha 1	
Zástupce investora:	Stavební správa západ	
Adresa:	Sokolovská 1995/278, 190 00 Praha 9	

Zhotovitel stavby: Vedoucí účastník: Adresa: Kontakt:	SAGASTA-HELIKA-A8000 VB CHEB SAGASTA s.r.o. Novodvorská 1010/14, 142 00, Praha 4 - Lhotka T: +420 261 344 100 E: info@sagasta.cz		
Zhotovitel objektu: Adresa: Kontakt:	SAGASTA s.r.o. Novodvorská 1010/14, 142 00, Praha 4 - Lhotka T: +420 261 344 100 E: info@sagasta.cz		 SAGASTA
Hlavní projektant (HIP): Ing. Adam Špunda	Specialista: Ing. Robert Šimáček	Odpovědný projektant: Ing. Adam Špunda	Zpracovatel přílohy: Jakub Kratochvíl, Filip Brůna

Název stavby/zakce:		Rekonstrukce výpravní budovy v žst. Cheb				S-kód:		S631700106									
Název části:		Pozemní stavební objekty výpravních budov a budov zastávek				Zakázka:		121 066									
Název objektu:		Výpravní budova v žst. Cheb Architektonicko - stavební řešení				Označení části:		D.2.2.1.1									
Název přílohy:		Půdorys 6.NP - Původní stav + bourání				Číslo objektu/komplexu:		SO.01-71-01.01									
Název dílčí části přílohy:						Číslo přílohy:		2		113.2							
Kraj:		Katastrální území:			TUDU:			Paré:									
Karlovarský		Cheb [650919]			0203VI												
Dokumentace:																	
Stupeň dokumentace:		Datum zpracování:		Formáty:		Měřítko:											
PDPS		09/2024		3 x A4													
S-kód:		Stupeň dokumentace:		Část:		Objekt:		Podobjekt:		Příloha:							
S 6 3 1 7 0 0 1 0 6		_ P D P S		_ D 2 2 1 1		_ S O 0 1 7 1 0 1		_ 0 1		_ 2 _ 1 1 3 _ V 0 1							
Prostor pro další informace																	

