

LEGENDA

— TRASA STÁVAJÍCÍ


— TRASA RUŠENÁ

— TRASA NOVÁ

--- CHRÁNIČKA

• SPOJKA

— NOVÝ STAV POVRCHŮ

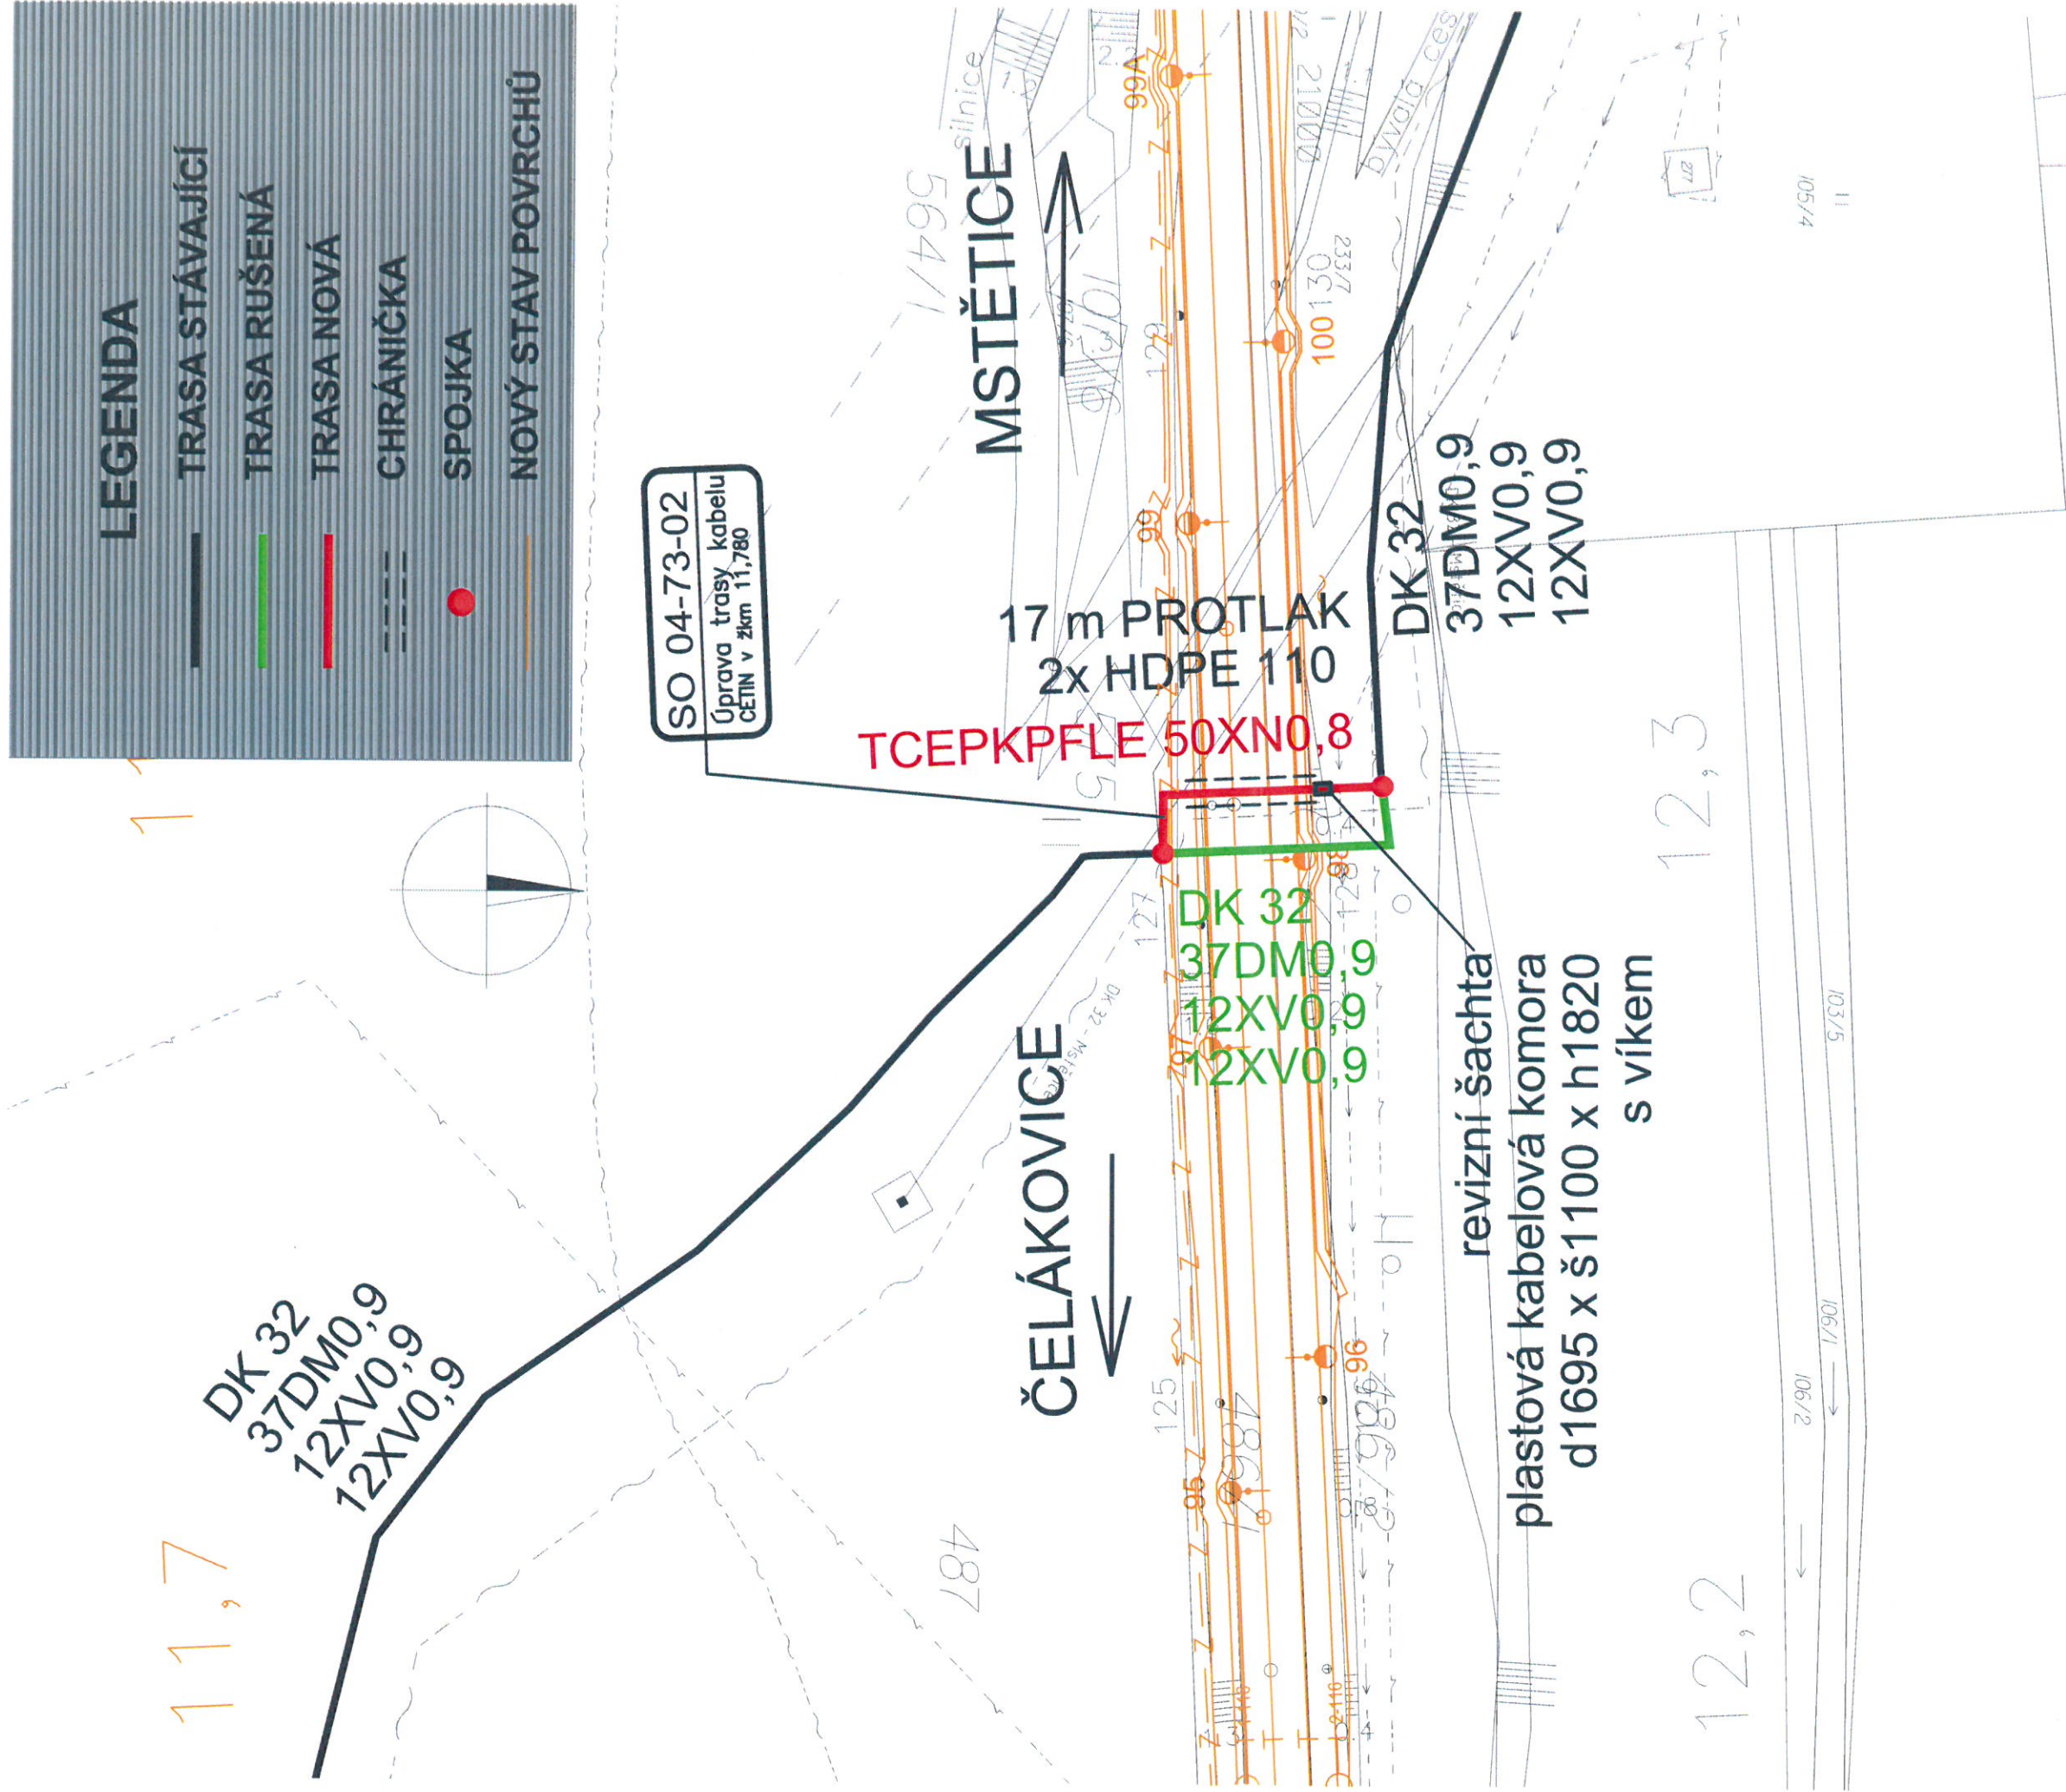

Na Velkém kuse

S návrhem přejede souhlasíme, doporučuji
tel. kabel - trp TCEPKPFLEZE 50xN0,8

Martin Havrda

[Signature]

6.6.2016

Česká telekomunikační infrastruktura a.s.
Olšanská 2681/6
130 00 Praha 3
DIČ: CZ04084063

120

E.1.5.2 SO 04-73-02 CETIN

SITUACE žkm 11,780

m 1 : 1000