

Odesílatel:

Türk Telekom International CZ s.r.o.
Mistrovská 597/29
108 00 Praha 10

Adresát:

Metroprojekt Praha a.s.
I.P.Pavlova 2/1786
120 00 Praha 2

| | | | |
|-------------|--------------|--------------|-------------|
| Vaše značka | Naše značka | Vyřizuje | V Praze dne |
| | 015/2016/ila | Irena Láfová | 19-02-2016 |

Věc: Vyjádření správce podzemních telekomunikačních sítí č. 15/2016

**Název stavby: Optimalizace traťového úseku Čelákovice (mimo) – Mstětice
(včetně), km 11,975 – 14,545**

Investor stavby: SŽDC, státní organizace, Dlážďená 1003/7, 110 00 Praha 1

Dotčené území: k.ú. Mstětice

Termín realizace stavby:

Vyjádření: Společnost **Türk Telekom International CZ s.r.o.** tímto prohlašuje, že předmětná stavba se nachází v jejím zájmovém území. Zakreslenou lokalitou prochází m.j. trasa HDPE trubek modré barvy o průměru 40 mm pro vedení optických kabelů. Trubky uložené v chodníku se nacházejí obvykle při obrubníku v hloubce 0,4 až 0,6m a jsou kryty jako běžné telekomunikační kabely. Pod vozovkou nebo v místech zvýšeného namáhání procházejí trubky chráničkami. Situace je uvedena v příloze tohoto dopisu.

Při zemních pracích v blízkosti kabelů a zařízení v naší správě požadujeme maximální opatrnost. Při jejich případném narušení volejte neprodleně dispečink Türk Telekom.

Příloha: Průběh trasy HDPE trubek pro vedení optických kabelů sítí společnosti Türk Telekom v oblasti dotčeného území k.ú. Mstětice. Situace je v metrickém provedení v měřítku 1:1000 se souřadnicemi bodů v S-JTSK. Příloha byla zaslána na e-mailovou adresu benda@metroprojekt.cz v souboru dgn s názvem „metroprojekt_mstětice“.

Platnost vyjádření: Toto vyjádření platí 12 měsíců od data vystavení

Vyjádření vydal: Türk Telekom International CZ s.r.o., technické oddělení
Mistrovská 597/29, 108 00 Praha 10, tel. 226293226, Fax 226293229


e-mail: vyjadreni@turktelekomint.cz, [http:// www.turktelekomint.com](http://www.turktelekomint.com)

Dispečink 24 hod: noc@turktelekomint.com

Technické oddělení: 724 333 724, technici@turktelekomint.cz, 226 293 226
(kontaktujte v pracovních hodinách)

V souvislosti s tímto se jakožto držitel platné „Telekomunikační licence ke zřizování a provozování veřejné telekomunikační sítě“ odvoláváme na odst. 9 a 10 § 88 „Zákona č. 151/2000 Sb. o telekomunikacích“ a vyzýváme Vás k jeho bezvýhradnému respektování.

Ve smyslu výše citovaného zákona si Vás současně dovoluujeme upozornit, že jste povinni se s žádostí o vyjádření ke stavbě obrátit na společnost SITEL, spol. s r.o. (p. Luboše Albrechta), Nad Elektrárnou 1526/45, 106 00 Praha 10.


Türk Telekom International CZ s.r.o.
Mistrovská 597/29, 108 00 PRAHA 10
TEL: 226293226 FAX: 226293229
IČ/ID: 26194783 VAT: CZ26194783
-4-


.....
Irena Láfová

Türk Telekom International CZ s.r.o.
Mistrovská 597/29, Praha 10 - Malešice
Telefon: +420 226293226
Fax: +420 226293229
e-mail: vyjadreni@turktelekomint.cz
<http://www.turktelekomint.com>




Souřadnicový systém S-JTSK
Výškový systém Bpv


| | | | | |
|--------|--------------|--------|----------|---------|
| | | | | |
| | | | | |
| | | | | |
| Změna: | Název změny: | Datum: | Provedl: | Podpis: |

| | |
|--|--|
| Investor, objednatel: | Kontaktní adresa: |
|  Správa železniční dopravní cesty, státní organizace Dlážděná 1003/7 110 00 Praha 1 <small>Správa železniční dopravní cesty</small> | Správa železniční dopravní cesty, s.o. Stavební správa západ Sokolovská 278/1956, 190 00 Praha 9 |

| | | |
|---|--|-----------------|
| METROPROJEKT Praha a.s. nám. I. P. Pavlova 2/1786 120 00 Praha 2 generální ředitel: Ing. David Krása tel.: +420 296 154 105 www.metroprojekt.cz info@metroprojekt.cz |  | Souprava číslo: |
|---|--|-----------------|

| | | |
|------------------------|---------|---|
| HIP: | Podpis: | Název a účel díla: |
| David Benda | | Optimalizace traťového úseku |
| tel.: +420 296 154 333 | | Čelákovice (mimo) - Mstětice (včetně), |
| Stupeň: DUR | | km 11,975-14,545 |

| | | |
|---------------------------------------|---|------------|
| Zpracovatelský útvar: | Název části díla: | |
| S 60 | Situace stavby | C |
| tel.: +420 296325165 / +420 296325165 | Přehledná situace oblasti stavby | C.1 |
| Vedoucí útvaru: | Podpis: | |
| Ing. Zbyněk Pěnka |  | |
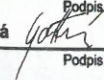
| | | | |
|------------------------|---|---------------------------------|--------------|
| Odpovědný projektant: | Podpis: | Název přílohy: | Změna: |
| Ing. Ivana Gottwaldová |  | DOKUMENTACE K PROJEDNÁNÍ | 000 |
| Vypracoval: | Podpis: | | Číslo příl.: |
| David Benda | | | — |
| Skart. znak: | Datum: | | |
| V20/2036 | 11/2015 | | |
| Počet formátů: | Měřítko: | ICD: | |
| 3x A4 | 1:10 000 | 15 6590 03 00 00 00 | |

Türk Telekom International CZ s.r.o.


Mistrovská 597/29, 108 00 Praha 10

Tel.: 226 293 226, Fax: 226 293 229

Homepage: <http://www.turktelekomint.cz>

Střet stavby s infrastrukturou Türk Telekom

Vyjádření správce sítě č. *A7/2016* dne 19 -02- 2016

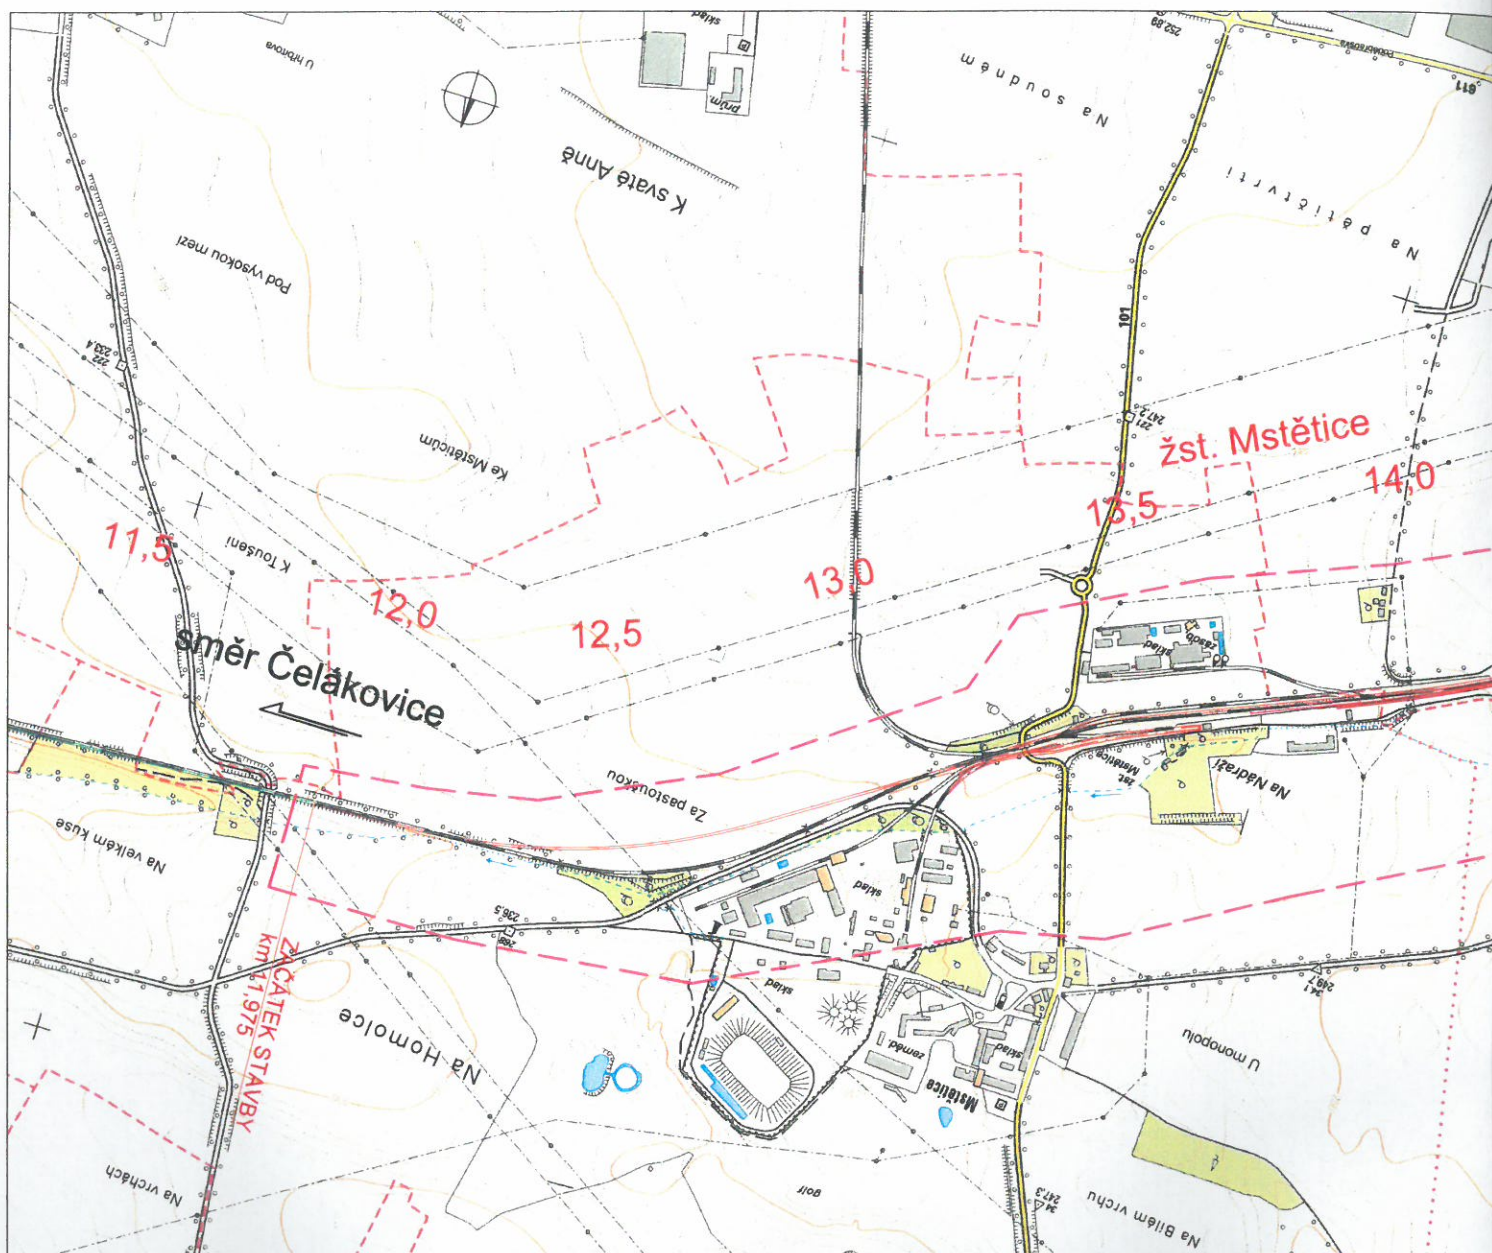

LEGENDA:

- OPTIMALIZACE ŽELEZNIČNÍ TRASY
- 11,0 11,5 STANIČNÍ TRATI V KM



POLYGON OHRANIČUJÍCÍ ÚZEMÍ PRO VYJÁDŘENÍ K EXISTENCI INŽ. SÍTÍ

MĚŘÍTKO:

