


- D1** Záběr dočasný (do 1 roku)
- ZSD1** Dočasný záběr do 1 roku - zařízení stavby
- ZS1** Dočasný záběr nad 1 rok - zařízení stavby
- T1a** Záběr trvalý
- T1b** Záběr trvalý na půdě ZPF
- VB1** Věčné břemeno
- DE1** Demolice
- Nemovitost ve vlastnictví Českých drah a.s.
- Nemovitost ve vlastnictví ČR s právem hospodaření pro SŽDC s.o.
- Hranice nemovitosti ve vlastnictví Českých drah a.s.
- Hranice nemovitosti ve vlastnictví ČR s právem hospodaření pro SŽDC s.o.
- Hranice katastrálního území
- Název katastrálního území
- Hranice parcel katastru nemovitostí
- Hranice parcel zjednodušené evidence
- 9,8 Kilometrů

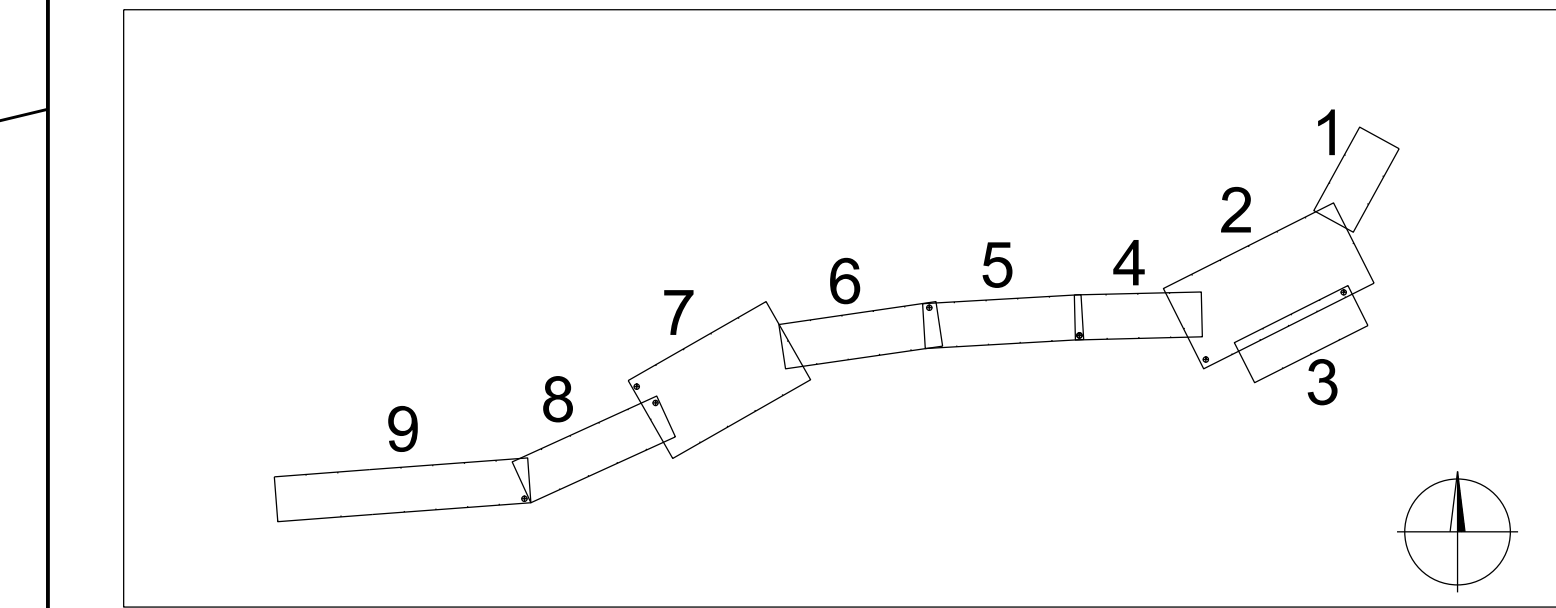

ZPRACOVÁNÍ PŘIPOMÍNEK 02/2016

Souřadnicový systém S-JTSK
Výškový systém Bpv

Změna:	Název změny:	Datum:	Provedl:	Podpis:

Investor, objednatel:	Správa železniční dopravní cesty, státní organizace Diázdná 1003/7 110 00 Praha 1	Kontaktní adresa: Správa železniční dopravní cesty, s.o. Stavební správa západ Sokolovská 278/1955, 190 00 Praha 9
-----------------------	---	--

Zhotovitel částí dokumentace:	PRAGEMA s.r.o. Na Pankraci 1062/58, PRAHA 4, 140 00 tel.: 241 480 809
-------------------------------	--

METROPROJEKT Praha a.s. nám. I. P. Pavlova 2/1786 120 00 Praha 2 generální ředitel: Ing. David Krása tel.: +420 296 154 105 www.metroprojekt.cz info@metroprojekt.cz	METROPROJEKT	Souprava číslo:
--	---------------------	-----------------

HIP: Ing. Jaroslav Janeček tel.: +420 296 154 302 Stupeň: PD (DUR)	Podpis: <i>[Signature]</i> Název a ucel díla: Optimalizace traťového úseku Čelákovice (mimo) - Mstětice (včetně)
---	--

Zpracovatelský úřad: PRAGEMA s.r.o. tel.: 241 480 809 Vedoucí úřadu: Ing. Ladislav Popela	Název části díla: GEODETICKÁ DOKUMENTACE MAJETKOPRÁVNÍ ČÁST PŘEDBĚŽNÝ VÝKRES VÝKUPU POZEMKŮ	I 1.2 I.2.4
--	---	-------------------

Odpovědný projektant: Ing. Ladislav Popela Výpracoval: Ing. Lukáš Frydecký	Podpis: <i>[Signature]</i> Podpis: <i>[Signature]</i> Název přílohy: Situace č. 8 - km 13,6 - 14,5	Změna: 000 Číslo příl.: 008
---	--	--