



SO 145 - PŘÍJEZD K RETENČNÍ NÁDRŽI SO 364

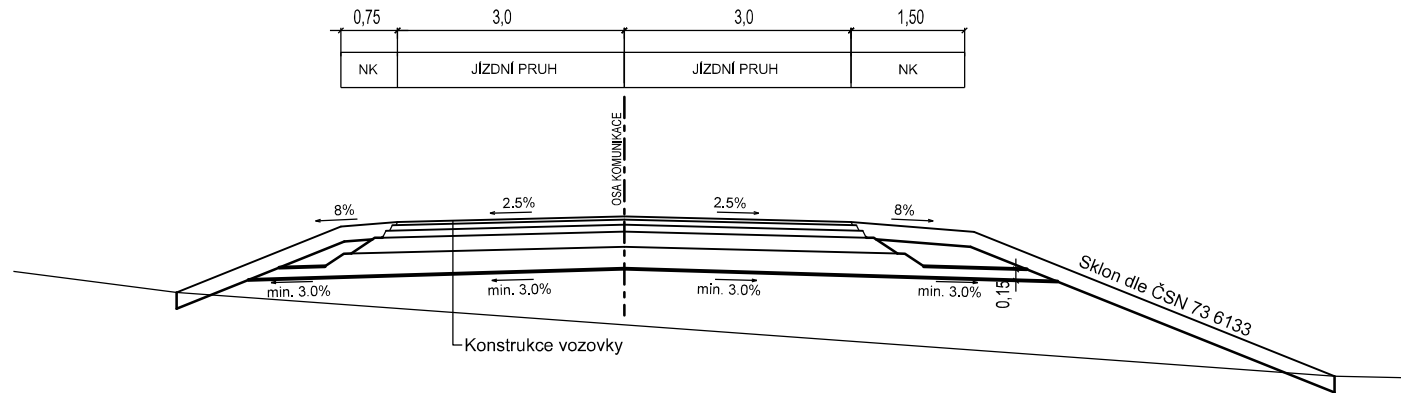



SO 175 - PROVIZORNÍ KOMUNIKACE V NAPOJENÍ NA ROUDNÉ

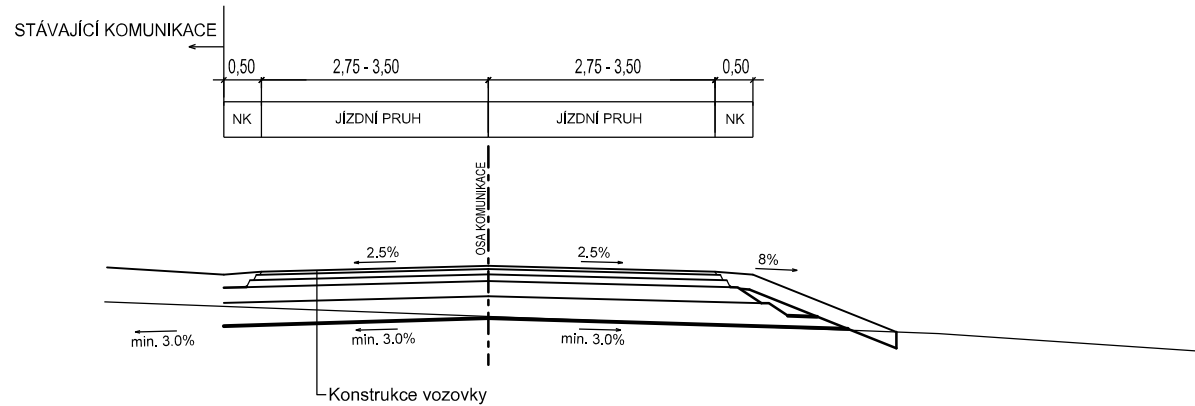







ČÁST D.1.100



VÝŠKOVÝ SYSTÉM Bpv

SOUŘADNICOVÝ SYSTÉM S-JTSK

<p><i>Investor:</i></p>  <p>ŘEDITELSTVÍ SILNIC A DÁLNIC ČR Na Pankráci 546/56, 140 00 Praha 4</p> <p>© ŘSD ČR</p>	<p><i>Objednatel:</i></p>  <p>ŘSD ČR, Správa Plzeň Hřímálého 2464/37, 320 25 Plzeň</p> <p>© ŘSD ČR</p>
--	---

Zhotovitel:	<p>SUDOP GROUP VĚTŠÍ PROJEKTY RS</p> <p>se sídlem</p> <p>Olšanská 2643/1a, 130 80 Praha 3</p>
-------------	---





					
---	---	---	---	---	---

<p>Hlavní inženýr projektu:</p> <p>ING. JIŘÍ ŘEHOŘ</p> 	<p>Koordinátor stavby:</p> <p>ING. MAREK STÁDNÍK</p> 
--	--

Vedoucí sdružení:



SUDOP PRAHA a.s.
 Olšanská 1a, 130 80 Praha 3
 tel.: +420 267 094 111
 e-mail: paha@sudop.cz

<p><i>Středisko:</i></p> <p>SILNIC A DÁLNIC</p>			
<p><i>Vedoucí střediska:</i></p>  <p>ING. LUKÁŠ JEŽEK</p>	<p><i>Odpovědný projektant SO, IO, PS:</i></p>  <p>ING. JIŘÍ JAROLÍM</p>	<p><i>Vypracovala:</i></p>  <p>BC. TEREZA VYSKOČILOVÁ</p>	<p><i>Kontroloval:</i></p>  <p>ING. PETR HRADIL</p>

Název akce:	Číslo smlouvy:	
	19 009 202	
I/20 PLZEŇ, JATEČNÍ - NA ROUDNÉ	Projektový stupeň:	
	DÚR	
Část:	Datum:	
	08 / 2022	
OBJEKTY POZEMNÍCH KOMUNIKACÍ	Číslo částí:	
	D.1.100	
Název přílohy:	Měřítko:	Počet formátů:
	1:100	2 A4
SO 145, 175 - VZOROVÉ PŘÍČNÉ ŘEZY	Číslo přílohy:	
	6.2.6	

DOKUMENT LZE UŽÍVAT POUZE VE SMYSLU PŘÍSLUŠNÉ SMLOUVY O DÍLO. ŽÁDNÁ JEHO ČÁST NEMŮŽE BÝT DLE ZÁKONA č.121/2000 Sb. KOPIROVÁNA NEBO JINÝM ZPŮSOBEM ROZŠÍŘOVÁNA BEZ SOUHLASU SUDOP PRAHA a.s.