


POVRCH ÚZEMÍ
VZDÁLENOST ŠACHET

NÁZVY ŠACHET

1	komunikace živice					
49.00	30.00	46.00	60.00	60.00	65.00	39.00

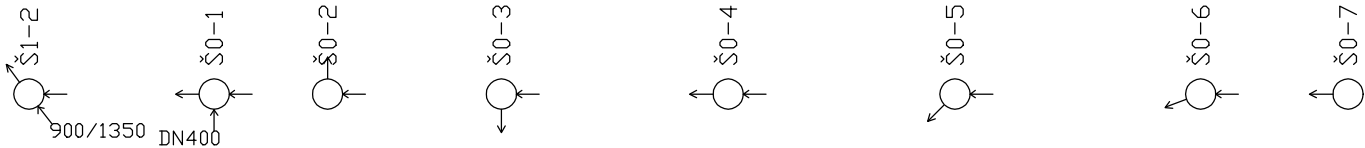

SO 330 KANALIZACE VE CVOKAŘSKÉ

MĚŘÍTKO 1:2000 / 1:200


HLoubKA VÝKOPU

KóTA DNa POTRUBÍ

KóTA TERÉNU

STANIČENÍ [Km],[m]

SKLON [promile] - DĚLKA [m]
DN [mm] - MATERIÁL - DĚLKA [m]
KAPACITA [l/s] - RYCHLOST [m/s]
NAVR.PRUTOK [l/s] - RYCHLOST [m/s]

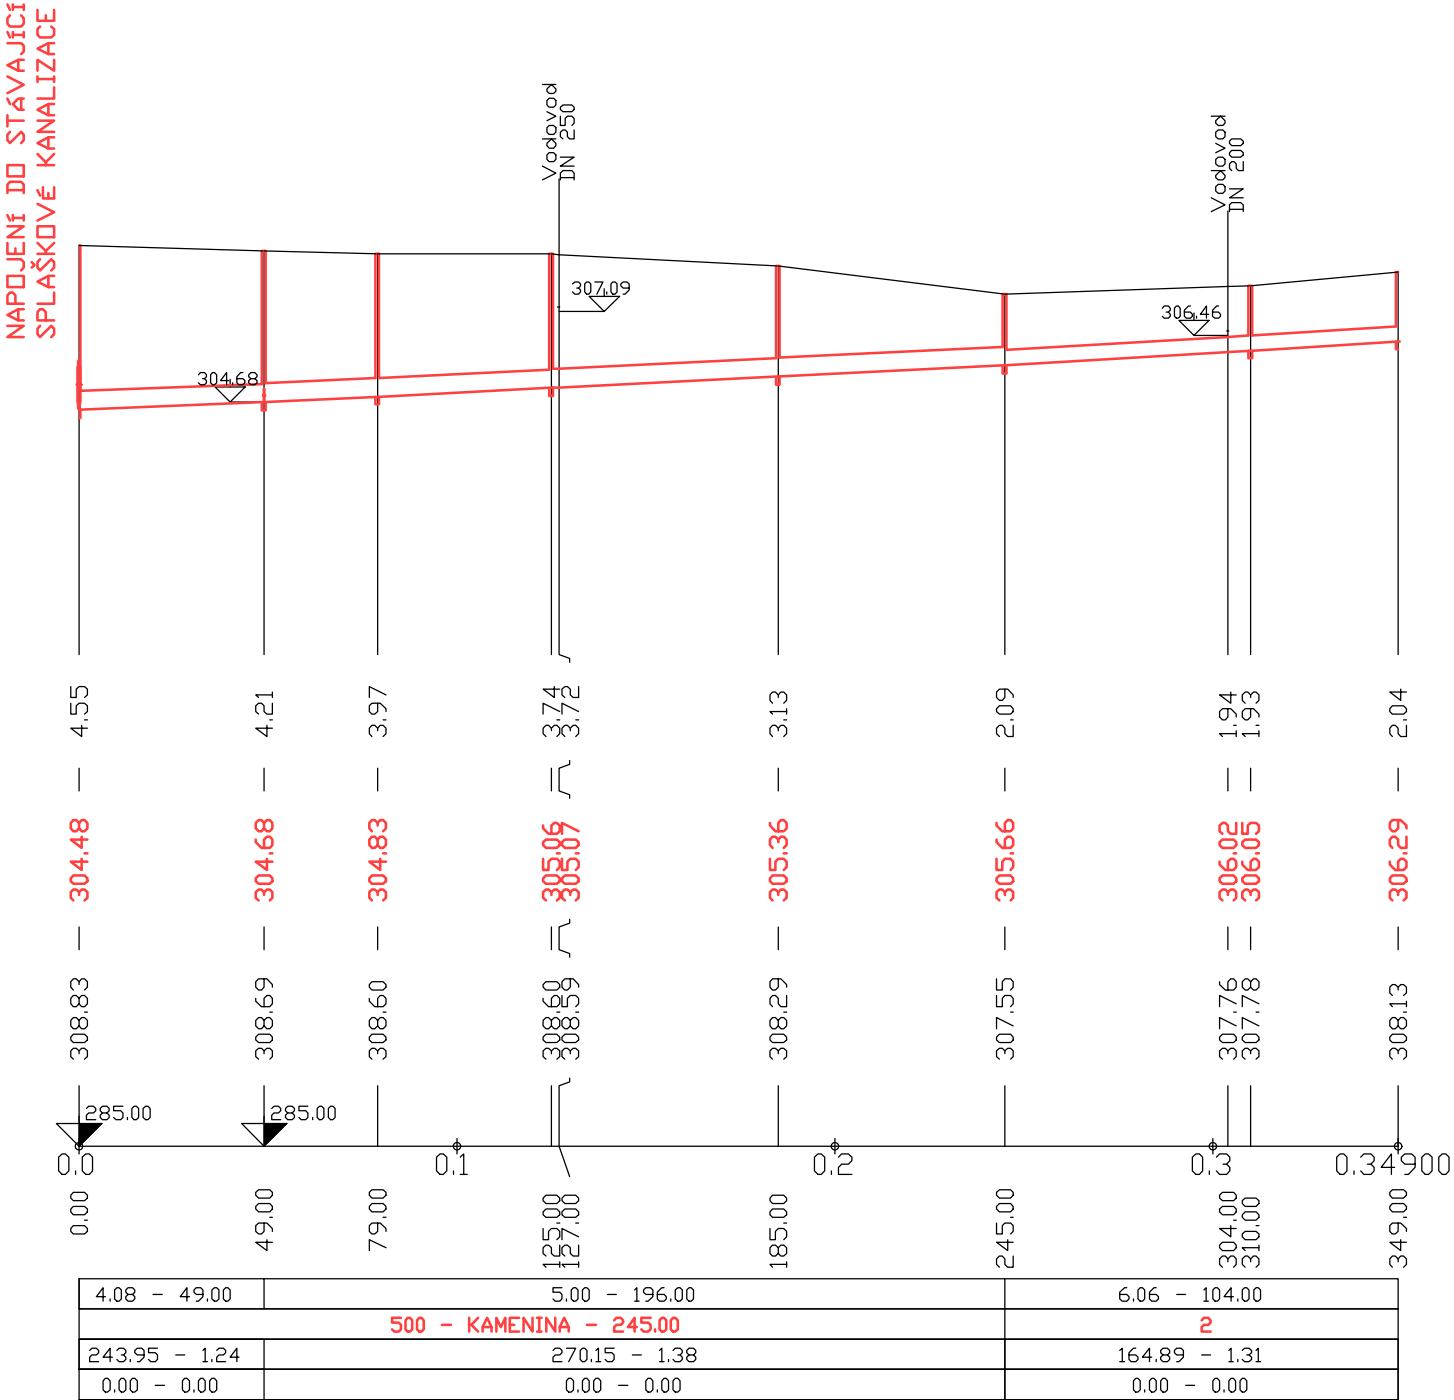



LEGENDA:
1) Zatravněno
2) 400 - KAMENINA-obetonovaná - 104.00

ČÁST D.1.300

AKTUALIZACE 06 / 2024



VÝŠKOVÝ SYSTÉM BpV

SOUŘADNICOVÝ SYSTÉM S-JTSK

Investor:	 ŘEDITELSTVÍ SILNIC A DÁLNIC ČR Na Pankráci 546/56, 140 00 Praha 4	Objednatel:	 ŘSD ČR, Správa Plzeň Hřimálého 2464/37, 320 25 Plzeň
-----------	---	-------------	--

Zhotovitel:	SUDOP GROUP VĚTŠÍ PROJEKTY RS se sídlem Olšanská 2643/1a, 130 80 Praha 3				
-------------	--	--	--	--	--

					
---	---	---	---	---	---

Hlavní inženýr projektu:			Koordinátor stavby:		
ING. JIŘÍ ŘEHOŘ			ING. MAREK STÁDNÍK		

Vedoucí sdružení:	 SUDOP PRAHA a.s. Olšanská 1a, 130 80 Praha 3 tel.: +420 267 094 111 e-mail: praha@sudop.cz				
-------------------	--	--	--	--	--

Zpracovatel částí:	 Projektová a inženýrská činnost Vodohospodářské stavby a vodní hospodářství		EGYprojekt s.r.o. IČO : 63 50 96 87 Částkova 74, 326 00 Plzeň
--------------------	---	--	---

Vedoucí střediska:	Odpovědný projektant SO, IO, PS:	Vypracoval:	Kontroloval:
Ing.Jaroslav Egermaier	Ing.Jaroslav Egermaier	Ing.Jaroslav Egermaier	Ing.Jaroslav Egermaier

Název akce:	Číslo smlouvy:
	19 009 202
I/20 PLZEŇ, JATEČNÍ - NA ROUDNÉ	Projektový stupeň:
	DÚR

Část:	Datum:
VODOHOSPODÁŘSKÉ OBJEKTY PŘELOŽKY KANALIZACÍ	11 / 2021
	Číslo části:
	D.1.300

Název přílohy:	Měřítko:	Počet formátů:
SO 330 Přeložka dešťové kanalizace ve Cvokařské	1:2000/1:200	297x470
Podélný profil kanalizace	Číslo přílohy:	4.1.

DOKUMENT LZE UŽÍVAT POUZE VE SMYSLU PŘÍSLUŠNÉ SMLOUVY O DÍLO. ŽÁDNÁ JEHO ČÁST NEMŮŽE BÝT DLE ZÁKONA č.121/2000 Sb. KOPÍROVÁNA NEBO JINÝM ZPŮSOBEM ROZŠÍŘOVÁNA. BEZ SOUHLASU SUDOP PRAHA a.s.