

POVRCH ÚZEMÍ

SO 355 PŘELOŽKA VODOVODU
DOUBRAVECKÁ (ŘAD 355-1)

MERİTKO 1:1000 / 1:100

KÓTA UPRAVENÉHO TERÉNU


HLoubka výkopu

KÓTA DNA POTRUBÍ

KÓTA TERÉNU

STANICENÍ [Km],[m]

SKLON [promile] - DÉLKA [m]
DN [mm] - MATERIAL - DELKA [m]

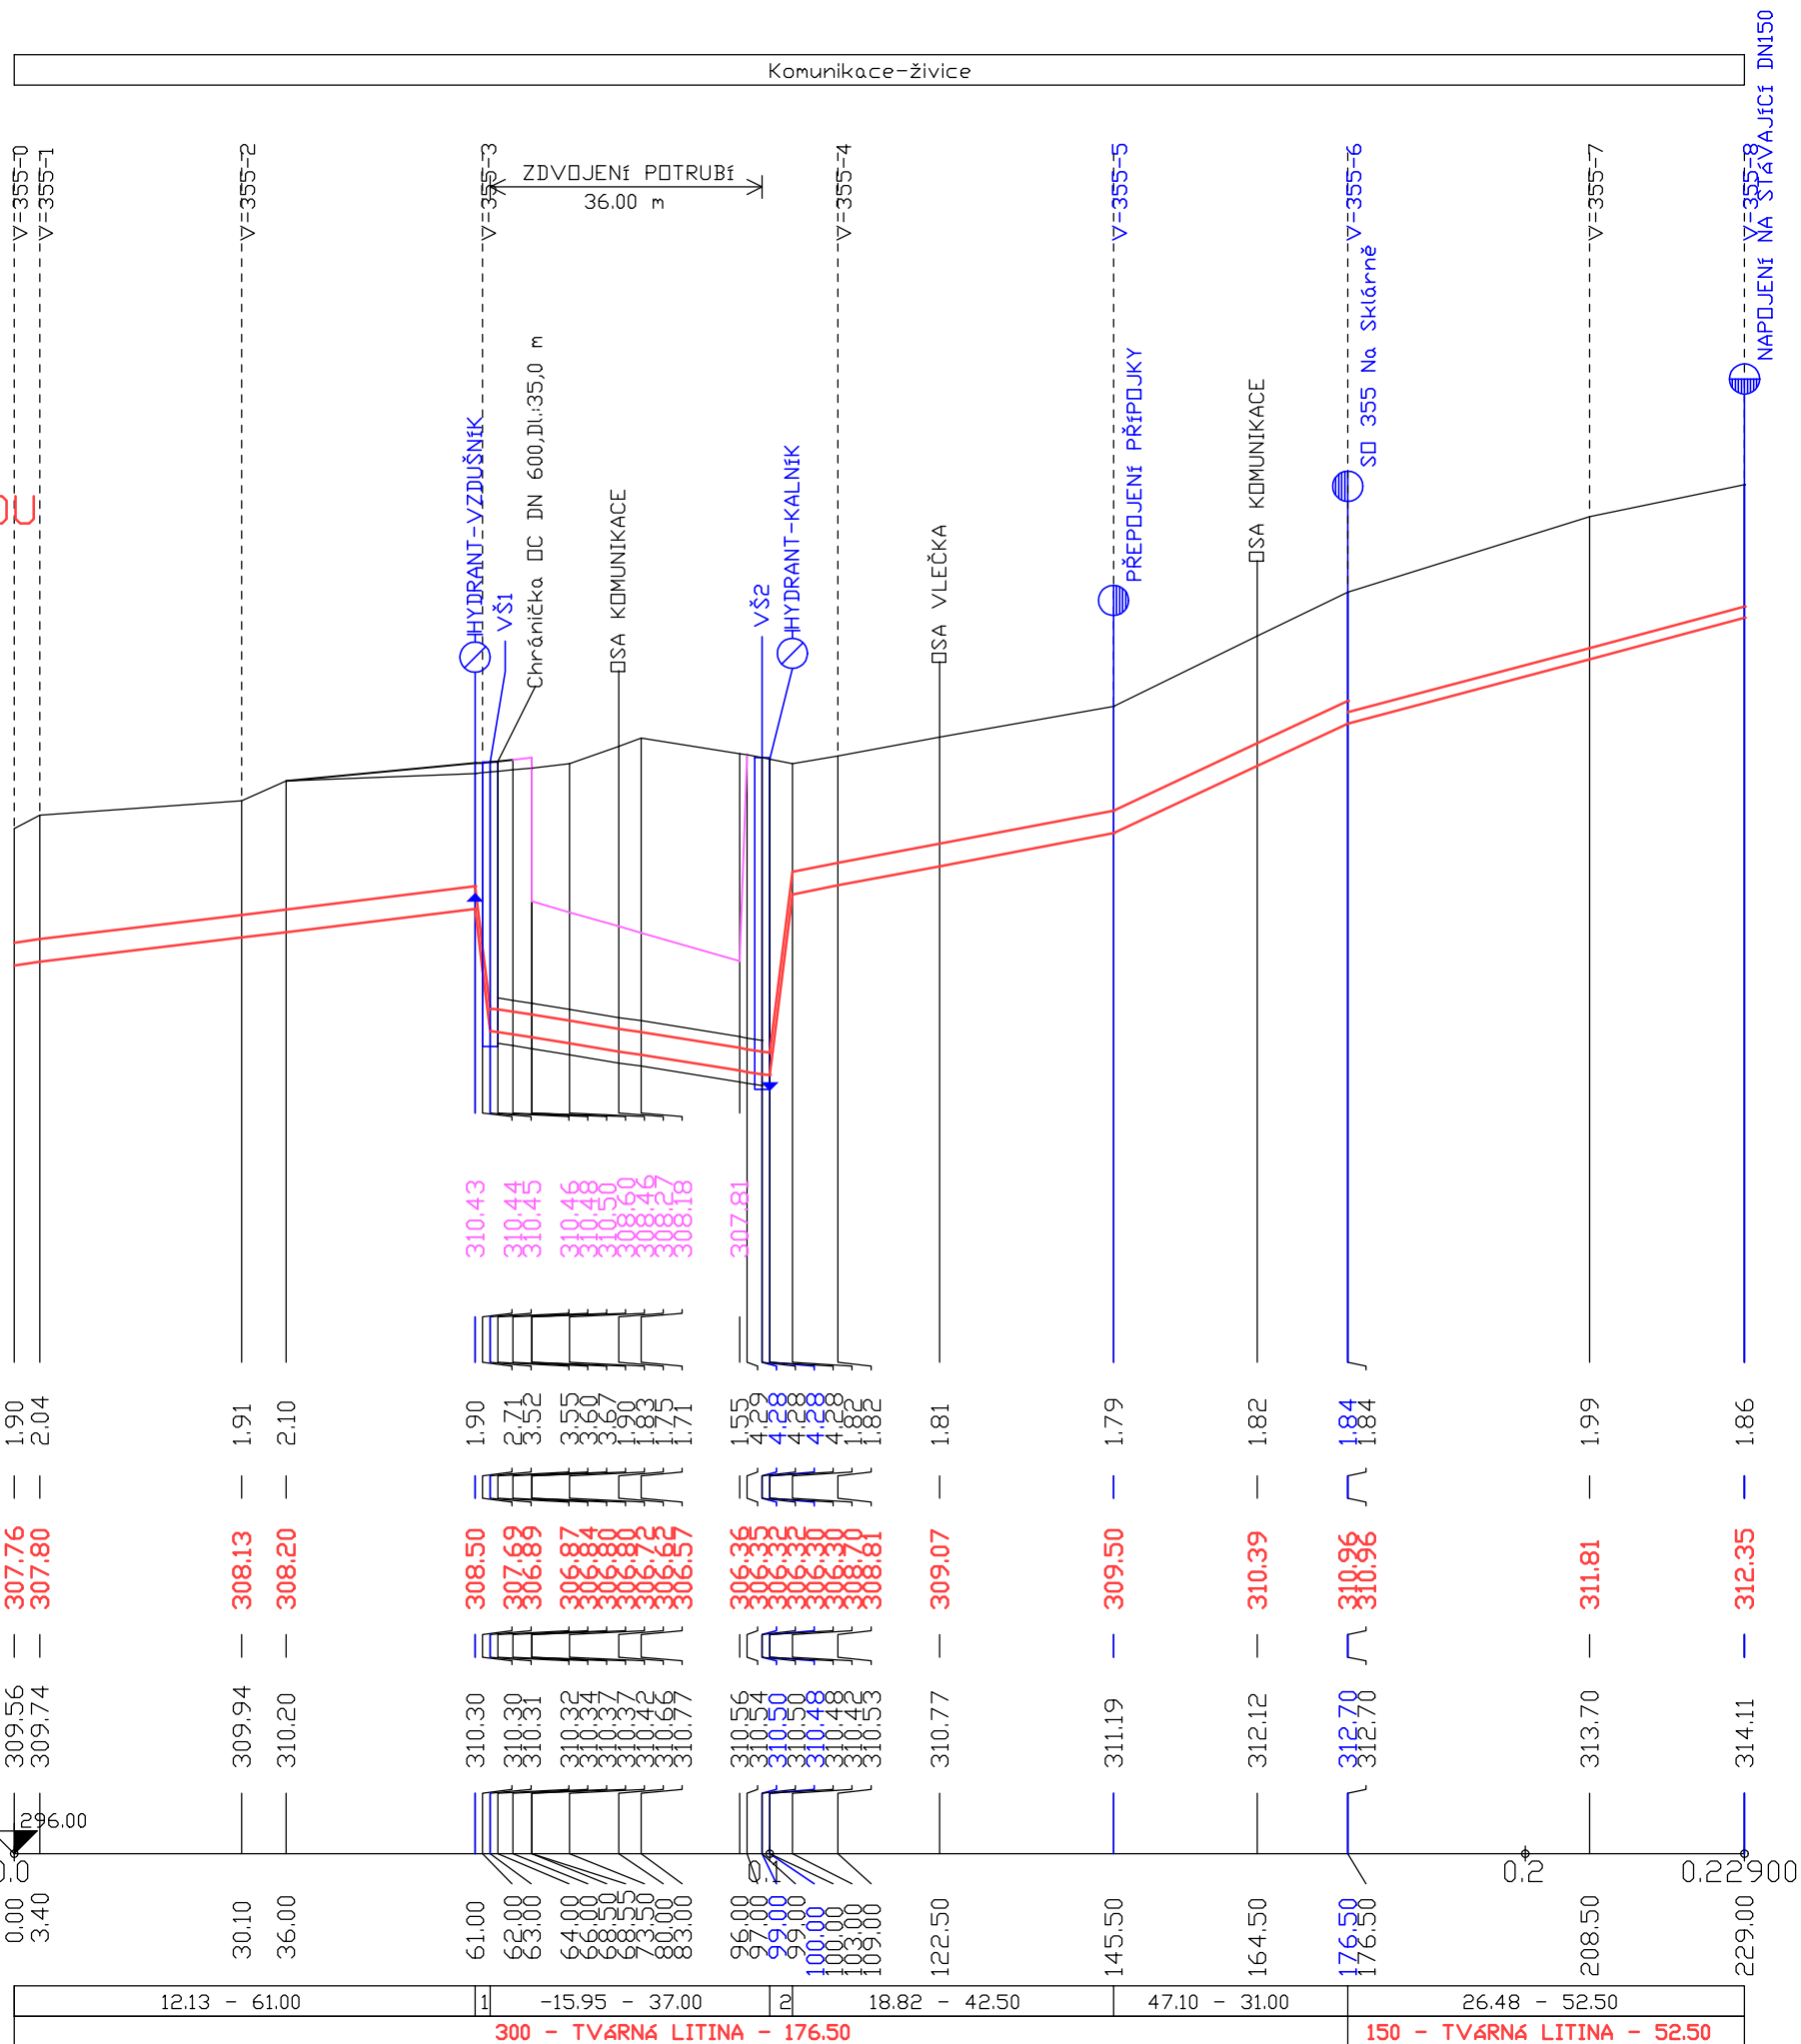



LEGENDA:
1) -805.00 - 2.00
2) 800.00 - 3.00

ČÁST D.1.300

AKTUALIZACE 06 / 2024



VÝŠKOVÝ SYSTÉM Bpv

SOUŘADNICOVÝ SYSTÉM S-JTSK

<p><i>Investor:</i></p>  <p>ŘEDITELSTVÍ SILNIC A DÁLNIC ČR Na Pankráci 546/56, 140 00 Praha 4</p> <p>© ŘSD ČR</p>	<p><i>Objednatel:</i></p>  <p>ŘSD ČR, Správa Plzeň Hřimálého 2464/37, 320 25 Plzeň</p> <p>© ŘSD ČR</p>
--	---

Zhotovitel: SUDOP GROUP VĚTŠÍ PROJEKTY RS
se sídlem
Olšanská 2643/1a, 130 80 Praha 3

					
---	---	---	---	---	---

<p>Hlavní inženýr projektu:</p>  <p>ING. JIŘÍ ŘEHOŘ</p>	<p>Koordinátor stavby:</p>  <p>ING. MAREK STÁDNIK</p>
--	--

Vedoucí sdružení:



SUDOP
PRAHA

SUDOP PRAHA a.s.
Olšanská 1a, 130 80 Praha 3
tel.: +420 267 094 111
e-mail: praha@sudop.cz

Zpracovatel části:



Projektová a inženýrská činnost
Vodohospodářské stavby a vodní hospodářství

EGYprojekt s.r.o.
IČO : 63 50 96 87
Částkova 74, 326 00 Plzeň

Vedoucí střediska:	Odpovědný projektant SO, IO, PS:	Vypracoval:	Kontroloval:
Ing. Jaroslav Egermaier	Ing. Jaroslav Egermaier	Ing. Jaroslav Egermaier	Ing. Jaroslav Egermaier

<p>Název akce:</p> <p>I/20 PLZEŇ, JATEČNÍ - NA ROUDNÉ</p>	<p>Číslo smlouvy:</p> <p>19 009 202</p>
	<p>Projektový stupeň:</p> <p>DÚR</p>

Část: VODOHOSPODÁŘSKÉ OBJEKTY PŘELOŽKY VODOVODŮ	Datum: 11 / 2021
	Číslo části: D.1.300

<p>Název přílohy:</p> <p>SO 355 Přeložka vodovodu DN250, 150</p> <p>Podélný profil vodovodu - ulice Doubravecká - Řad 355-1</p>	<p>Měřítko:</p> <p>1:1000/1:100</p>	<p>Počet formátů:</p> <p>297x560</p>
	<p>Číslo přílohy:</p> <p>4.8.</p>	

DOKUMENT LZE UŽÍVAT POUZE VE SMYSLU PŘÍSLUŠNÉ SMLOUVY O DÍLO. ŽÁDNÁ JEHO ČÁST NEMŮŽE BÝT DLE ZÁKONA č. 121/2000 Sb. KOPÍROVÁNA NEBO JINÝM ZPŮSOBEM ROZŠÍŘOVÁNA. BEZ SOUHLASU SUDOP PRAHA a.s.