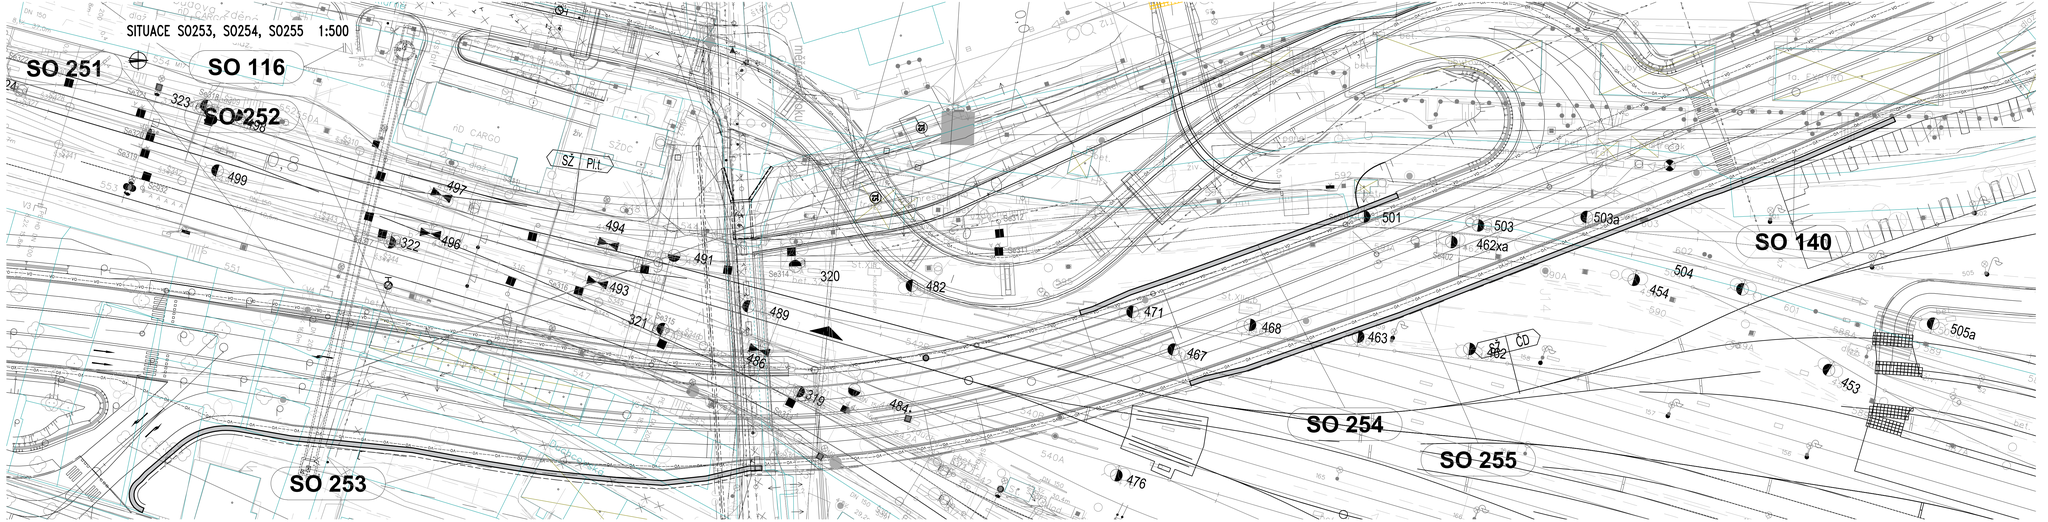

ČÁST D.1.200

VÝŠKOVÝ SYSTÉM Bpv

SOUŘADNICOVÝ SYSTÉM S-JTSK

Investor: ŘEDITELSTVÍ SILNIC A DÁLNIC ČR Na Pankráci 546/56, 140 00 Praha 4	*Objednatel:* ŘSD ČR, Správa Plzeň Hřímalého 2464/37, 320 25 Plzeň
Zhotovitel: SUDOP GROUP VĚTŠÍ PROJEKTY RS se sídlem Olšanská 2643/1a, 130 80 Praha 3	
Hlavní inženýr projektu: ING. JIŘÍ ŘEHOŘ	*Koordinátor stavby:* ING. MAREK STÁDNÍK

Vedoucí sdružení:

SUDOP PRAHA a.s.
Olšanská 1a, 130 80 Praha 3
tel.: +420 267 094 111
e-mail: praha@sudop.cz

Středisko: SILNIC A DÁLNIC

Vedoucí střediska:	Odpovědný projektant SO, IO, PS:	Vypracoval:	Kontroloval:
ING. LUKÁŠ JEŽEK	ING. JAN BAŽIL	ING. JAN BAŽIL	ING. DANIEL ŠINDLER, PhD.

Název akce:
I/20 PLZEŇ, JATEČNÍ - NA ROUDNÉ

Číslo smlouvy: 19 009 202

Projektový stupeň: DÚR

Část:
MOSTNÍ OBJEKTY A ZDI

Datum: 08/2022

Číslo části: D.1.200

Název přílohy:
OPĚRNÉ ZDI VE SPRÁVĚ ŘSD
SITUACE ZDÍ - ČÁST 2

Měřítko: 1 : 500

Počet formátů: 1x6 A4

Číslo přílohy: 2.2

DOKUMENT LZE UŽÍVAT POUZE VE SMYSLU PŘÍSLUŠNÉ SMLOUVY O DÍLO. ZNÁMÉ JEHO ČÁSTI NEBO JEHO ČÁST NEMŮŽE BÝT DLE ZÁKONA Č. 121/2000 Sb. KOPÍROVÁNA NEBO JINÝM ZPŮSOBEM ROZŠIŘOVÁNA BEZ SOUHLASU SUDOP PRAHA a.s.