



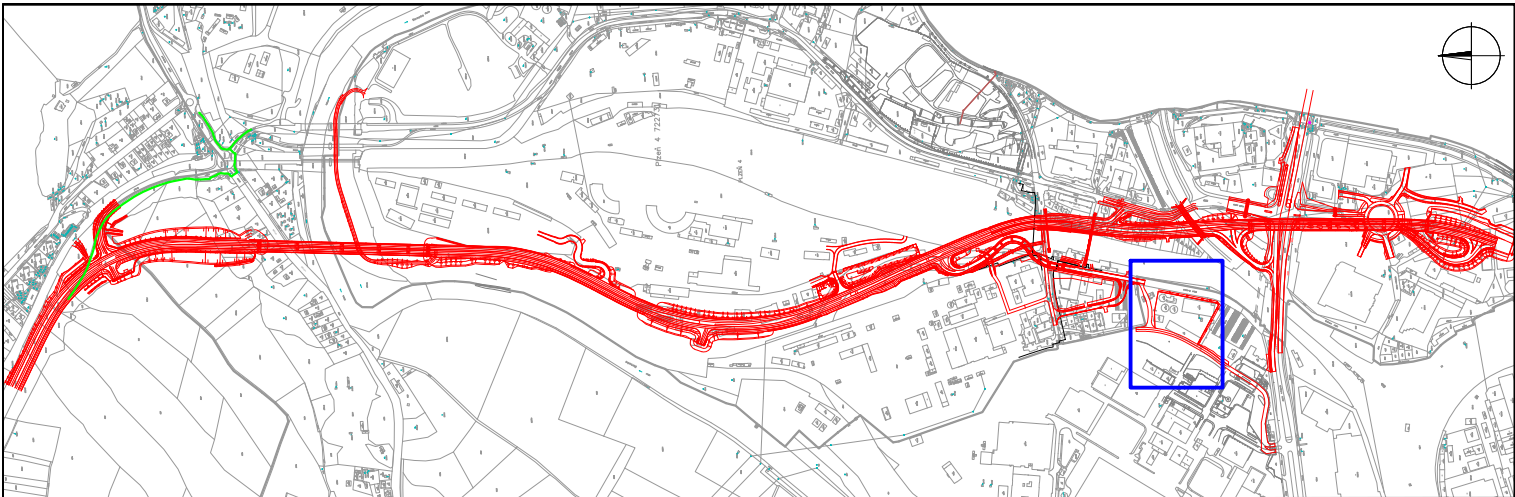

- LEGENDA:**
- KATASTRÁLNÍ HRANICE POZEMKŮ
 - KATASTRÁLNÍ ROZHRANNÍ
 - 2648/2 KATASTRÁLNÍ ČÍSLO POZEMKŮ
 - NOVÁ STAVBA
 - NOVÉ KABELOVÉ VEDENÍ VO
 - NOVÝ STOŽÁR VO VÝŠKY 10 m
 - DEMONTOVANÝ STOŽÁR VO
 - DEMONTOVANÉ VEDENÍ VO

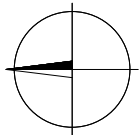



ČÁST D.1.400


VÝŠKOVÝ SYSTÉM Bpv SOUŘADNICOVÝ SYSTÉM S-JTSK

Investor:	 <div>ŘEDITELSTVÍ SILNIC A DÁLNIC ČR Na Pankráci 546/56, 140 00 Praha 4</div>	Objednatel:	 <div>ŘSD ČR, Správa Plzeň Hřímálého 2464/37, 320 25 Plzeň</div>
-----------	--	-------------	---





Zhotovitel:	SUDOP GROUP VĚTŠÍ PROJEKTY RS se sídlem Olšanská 2643/1a, 130 80 Praha 3
-------------	--

					
---	---	---	---	---	---

Hlavní inženýr projektu:		Koordinátor stavby:	
ING. JIŘÍ ŘEHOŘ		ING. MAREK STÁDNÍK	

Vedoucí sdružení:	 <div>SUDOP PRAHA a.s. Olšanská 1a, 130 80 Praha 3 tel.: +420 267 094 111 e-mail: praha@sudop.cz</div>
-------------------	--

Zpracovatel částí:	 <div>ALMAPRO s.r.o. Průběžná 1108/77 100 00 Praha 10 tel.: +420 223 017 333 www.almapro.cz</div>
--------------------	--

Vedoucí střediska:		Odpovědný projektant SO, IO, PS:		Vypracoval:		Kontroloval:	
ing. Miloslav Pejchar		ing. Miloslav Pejchar		ing. Miloslav Pejchar		ing. Miloslav Pejchar	

Název akce:	Číslo smlouvy: 19 009 202		
I/20 PLZEŇ, JATEČNÍ - NA ROUDNÉ	Projektový stupeň: DÚR		
Část:	Datum: 08 / 2022		
ELEKTRO A SDĚLOVACÍ OBJEKTY	Číslo části: D.1.400		
Název přílohy:	Měřítko: 1:1000	Počet formátů: 3 x A4	
SO 432 OSVĚTLENÍ PARKOVIŠTĚ PLZEŇSKÉHO PRAZDROJE SITUAČNÍ VÝKRES	Číslo přílohy: 2		