LEGENDA:
1) 80 - TVÁRNÁ LITINA - 81.00

SO 350.1 ŘAD 350-3 DN80

MĚŘÍTKO 1:2000 / 1:100

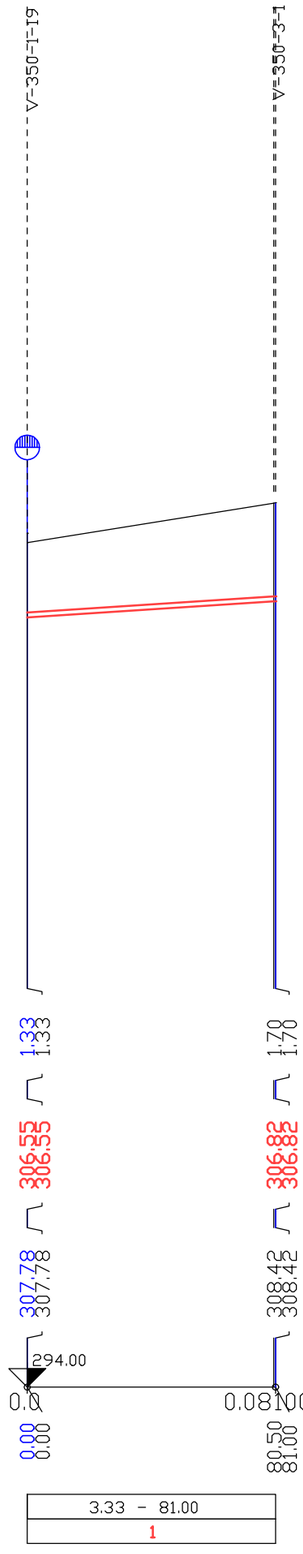

HLOUBKA VÝKOPU

KÓTA DNA POTRUBÍ

KÓTA TERÉNU

STANICENÍ [Km],[m]

SKLON [promile] - DÉLKA [m]
DN [mm] - MATERIAL - DELKA [m]

ČÁST D.1.300

AKTUALIZACE 06 / 2024

VÝŠKOVÝ SYSTÉM Bpv

SOUŘADNICOVÝ SYSTÉM S-JTSK

Investor:
ŘEDITELSTVÍ SILNIC A DÁLNIC ČR
Na Pankráci 546/56, 140 00 Praha 4

Objednatel:
ŘSD ČR, Správa Plzeň
Hřímalého 2464/37, 320 25 Plzeň

Zhotovitel:
SUDOP GROUP VĚTŠÍ PROJEKTY RS
se sídlem
Olšanská 2643/1a, 130 80 Praha 3

Hlavní inženýr projektu:
ING. JIŘÍ ŘEHOŘ

Koordinátor stavby:
ING. MAREK STÁDNÍK

Vedoucí sdružení:
SUDOP PRAHA a.s.
Olšanská 1a, 130 80 Praha 3
tel.: +420 267 094 111
e-mail: praha@sudop.cz

Zpracovatel části:
EGYPROJEKT spol. s r.o.
Projektová a inženýrská činnost
Vodohospodářské stavby a vodní hospodářství
EGYprojekt s.r.o.
IČO : 63 50 96 87
Částkova 74, 326 00 Plzeň

Vedoucí střediska:	*Odpovědný projektant SO, IO, PS:*	*Vypracoval:*	*Kontroloval:*
Ing.Jaroslav Egermaier	Ing.Jaroslav Egermaier	Ing.Jaroslav Egermaier	Ing.Jaroslav Egermaier

Název akce:
I/20 PLZEŇ, JATEČNÍ - NA ROUDNÉ

Číslo smlouvy: 19 009 202

Projektový stupeň: DÚR

Část:
VODOHOSPODÁŘSKÉ OBJEKTY
PŘELOŽKY VODOVODŮ

Datum: 11 / 2021

Číslo části: D.1.300

Název přílohy:
SO 350.1 Přeložka vodovodu DN 150 ve Cvokařské
Podélný profil vodovodu - Řad 350-3

Měřítko: 1:2000/1:100

Počet formátů: 297x420

Číslo přílohy: 4.3.

DOKUMENT LZE UŽÍVAT POUZE VE SMYSLU PŘÍSLUŠNÉ SMLOUVY O DÍLO. ŽÁDNÁ JEHO ČÁST NEMŮŽE BÝT DLE ZÁKONA č.121/2000 Sb. KOPÍROVÁNA NEBO JINÝM ZPŮSOBEM ROZŠIŘOVÁNA BEZ SOUHLASU SUDOP PRAHA a.s.