


PŮVRCH ÚZEMÍ  
VZDÁLENOST ŠACHET

Zatrávněno		komunikace živice		4	5	Zatrávněno		6	Zatrávněno				10
1	14.50	2	39.50	3	55.00	62.00	10.00	26.00	11.00	8.50	10.50		

NÁZVY ŠACHET

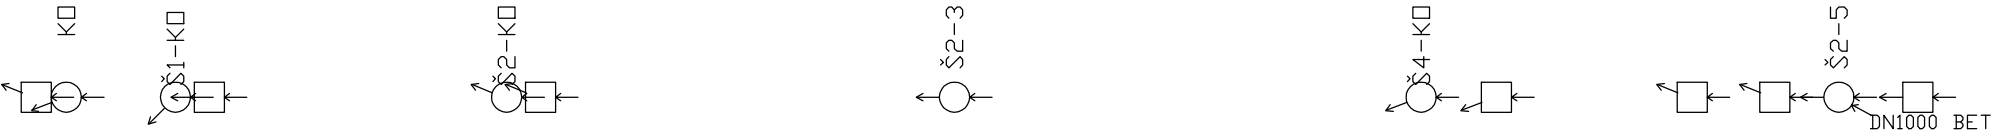

- LEGENDA:
- 1) 4.00
  - 2) 4.50
  - 3) 4.50
  - 4) Zatrávněno
  - 5) komunikace živice
  - 6) komunikace živice
  - 7) 29.52 - 10.50
  - 8) 85.96.75 - 6.01
  - 9) 0.00 - 0.00
  - 10) komunikace živice

SO 332 SLOVANSKÝ SBĚRAČ

MĚŘÍTKO 1:1000 / 1:200

KÓTA UPRAVENÉHO TERÉNU


HLoubka VÝKOPU

KÓTA DNA POTRUBÍ

KÓTA TERÉNU

STANIČENÍ [Km],[m]

SKLON [promile] - DÉLKA [m]  
DN [mm] - MATERIÁL - DÉLKA [m]  
KAPACITA [l/s] - RYCHLOST [m/s] (dle: Co  
NAVR.PRUTOK [l/s] - RYCHLOST [m/s]

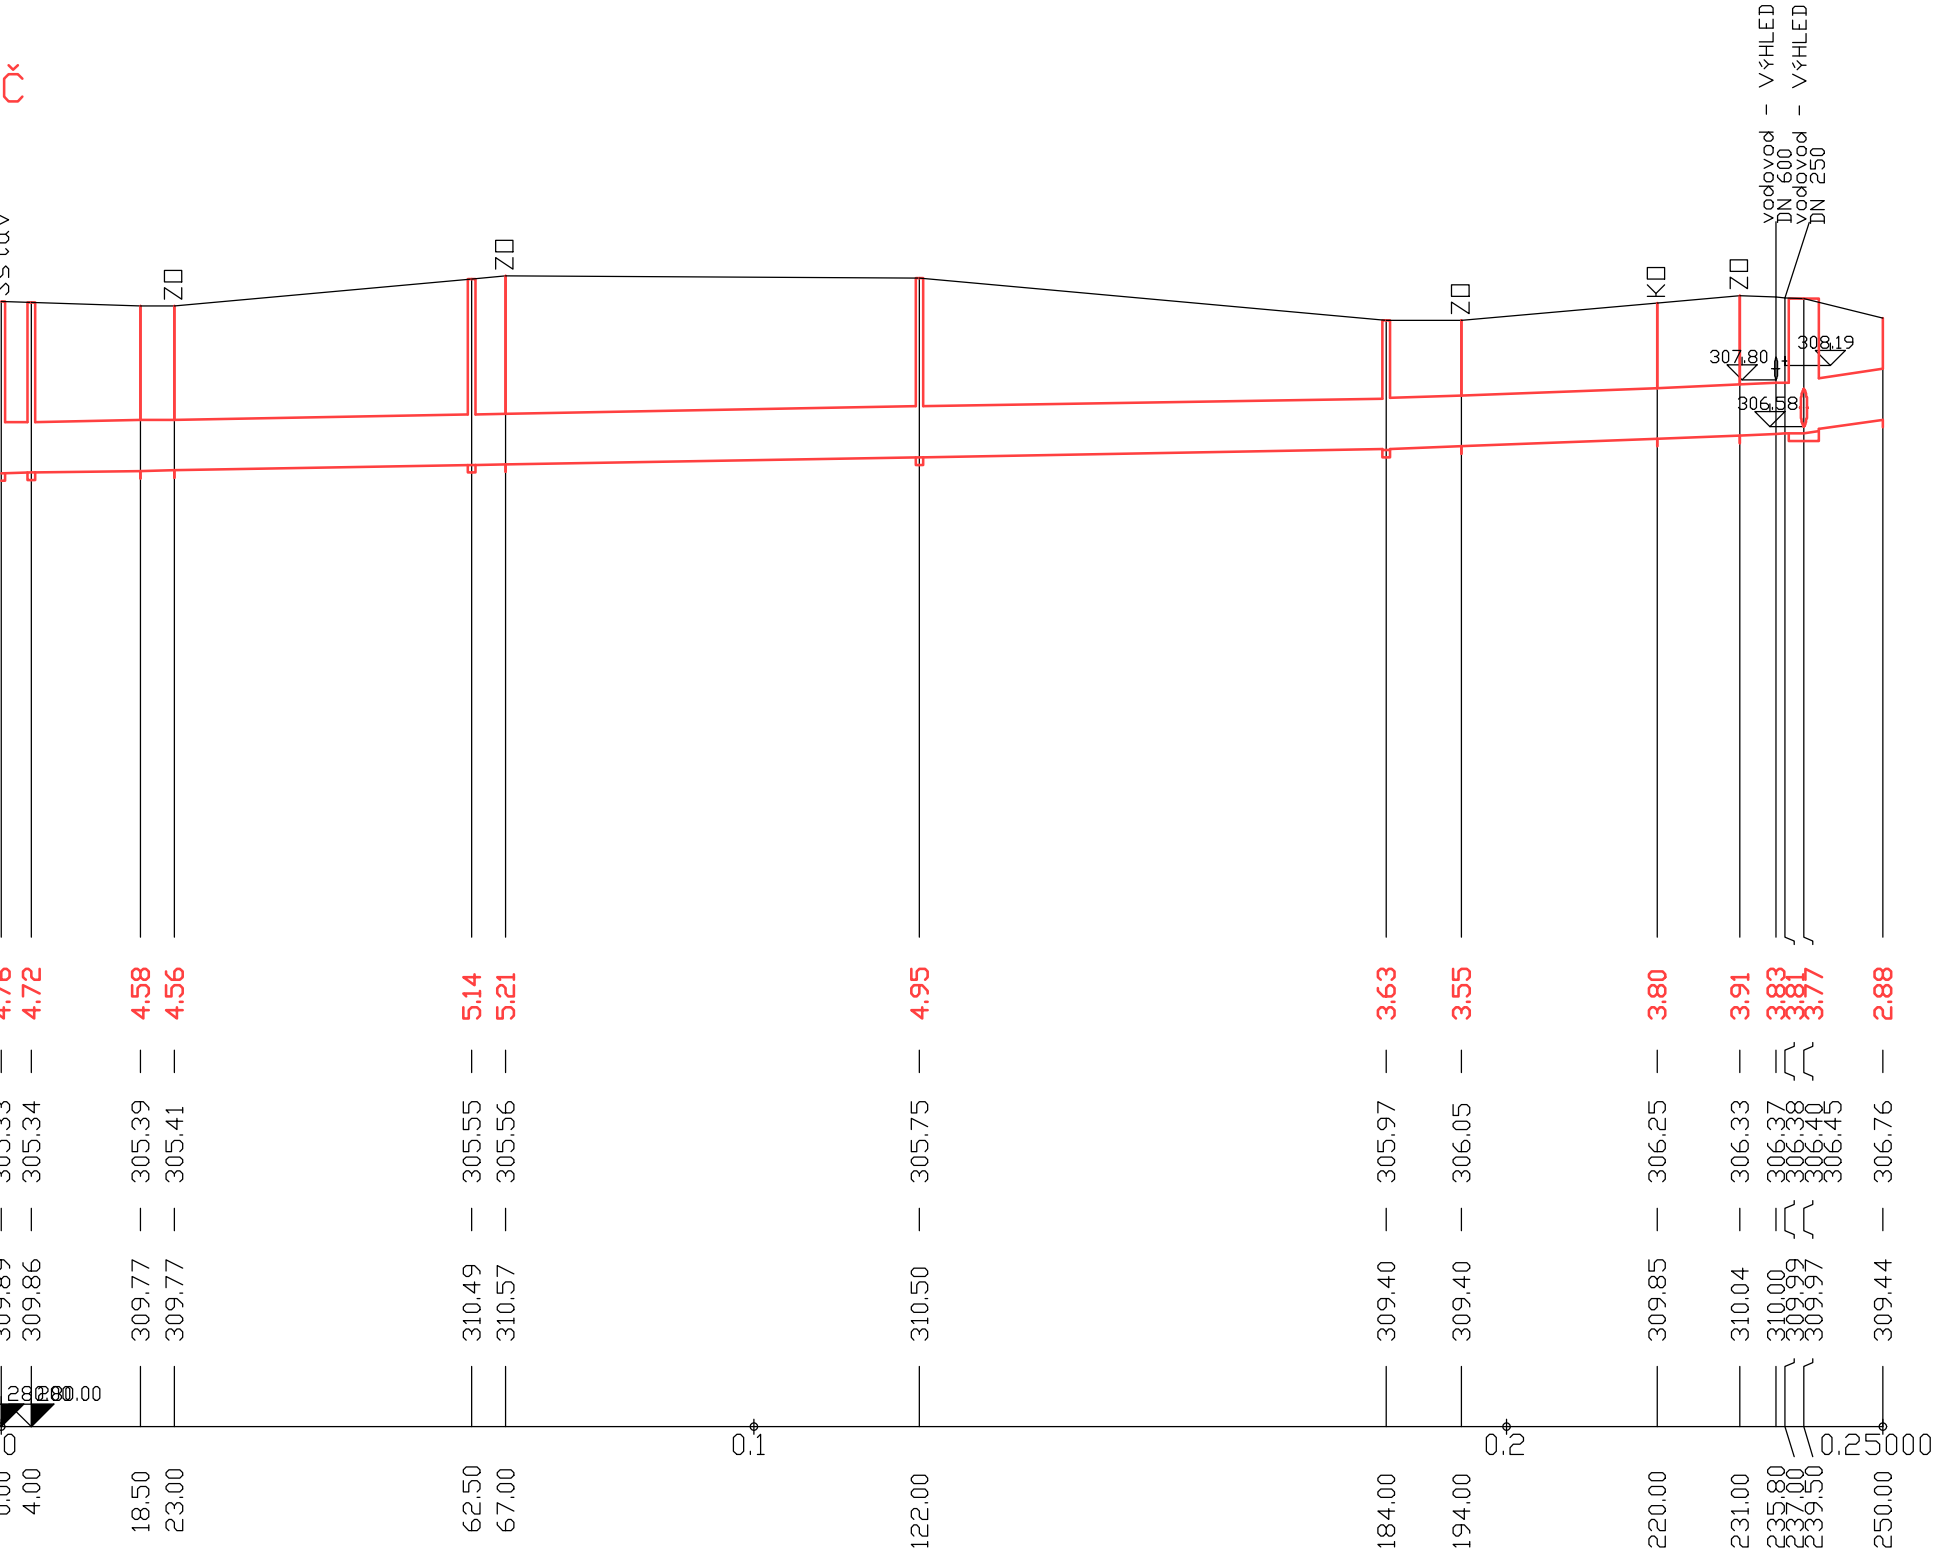



3.48 - 184.00	7.75 - 55.50	7
1350 - ŽB PF 900/1350 - 250.00		
2946.02 - 2.06	4400.38 - 3.07	8
1600.00 - 2.10	1600.00 - 2.84	9

## ČÁST D.1.300

AKTUALIZACE 06 / 2024

VÝŠKOVÝ SYSTÉM Bpv

SOUŘADNICOVÝ SYSTÉM S-JTSK

<b>Investor:</b>  ŘEDITELSTVÍ SILNIC A DÁLNIC ČR Na Pankráci 546/56, 140 00 Praha 4	<b>Objednatel:</b>  ŘSD ČR, Správa Plzeň Hřimálého 2464/37, 320 25 Plzeň
---	--

<b>Zhotovitel:</b> SUDOP GROUP VĚTŠÍ PROJEKTY RS se sídlem Olšanská 2643/1a, 130 80 Praha 3
--

					
---	---	---	---	---	---

<b>Hlavní inženýr projektu:</b> ING. JIŘÍ ŘEHOŘ	<b>Koordinátor stavby:</b> ING. MAREK STÁDNÍK
--	--

<b>Vedoucí sdružení:</b> 	SUDOP PRAHA a.s. Olšanská 1a, 130 80 Praha 3 tel.: +420 267 094 111 e-mail: praha@sudop.cz
---	---

<b>Zpracovatel částí:</b>  Projektová a inženýrská činnost Vodohospodářské stavby a vodní hospodářství	<b>EGYprojekt s.r.o.</b> IČO : 63 50 96 87 Částkova 74, 326 00 Plzeň
--	--

<b>Vedoucí střediska:</b> Ing.Jaroslav Egermaier	<b>Odpovědný projektant SO, IO, PS:</b> Ing.Jaroslav Egermaier	<b>Vypracoval:</b> Ing.Jaroslav Egermaier	<b>Kontroloval:</b> Ing.Jaroslav Egermaier
---	---	--	---

<b>Název akce:</b> I/20 PLZEŇ, JATEČNÍ - NA ROUDNÉ	<b>Číslo smlouvy:</b> 19 009 202
<b>Část:</b> VODOHOSPODÁŘSKÉ OBJEKTY PŘELOŽKY KANALIZACÍ	<b>Projektový stupeň:</b> DÚR

<b>Datum:</b> 11 / 2021
<b>Číslo části:</b> D.1.300

<b>Název přílohy:</b> SO 332 Přeložka jednotné kanalizace PF1400/800 Slovanský sběrač, Podélný profil kanalizace	<b>Měřítko:</b> 1:1000/1:200	<b>Počet formátů:</b> 297x580
	<b>Číslo přílohy:</b> 4.3.	

DOKUMENT LZE UŽÍVAT POUZE VE SMYSLU PŘÍSLUŠNÉ SMLOUVY O DÍLO. ŽÁDNÁ JEHO ČÁST NEMŮŽE BYT DLE ZAKONA č.121/2000 Sb. KOPIROVÁNA NEBO JINÝM ZPŮSOBEM ROZŠÍŘOVÁNA. BEZ SOUHLASU SUDOP PRAHA a.s.