

# SO 357 Vodovod SŽ


HLoubka výkopu

## KÓTA DNA POTRUBÍ

KÓTA TERÉNU

STANICENÍ [Km],[m]

SKLON [promile] - DÉLKA [m]  
DN [mm] - MATERIAL - DELKA [m]

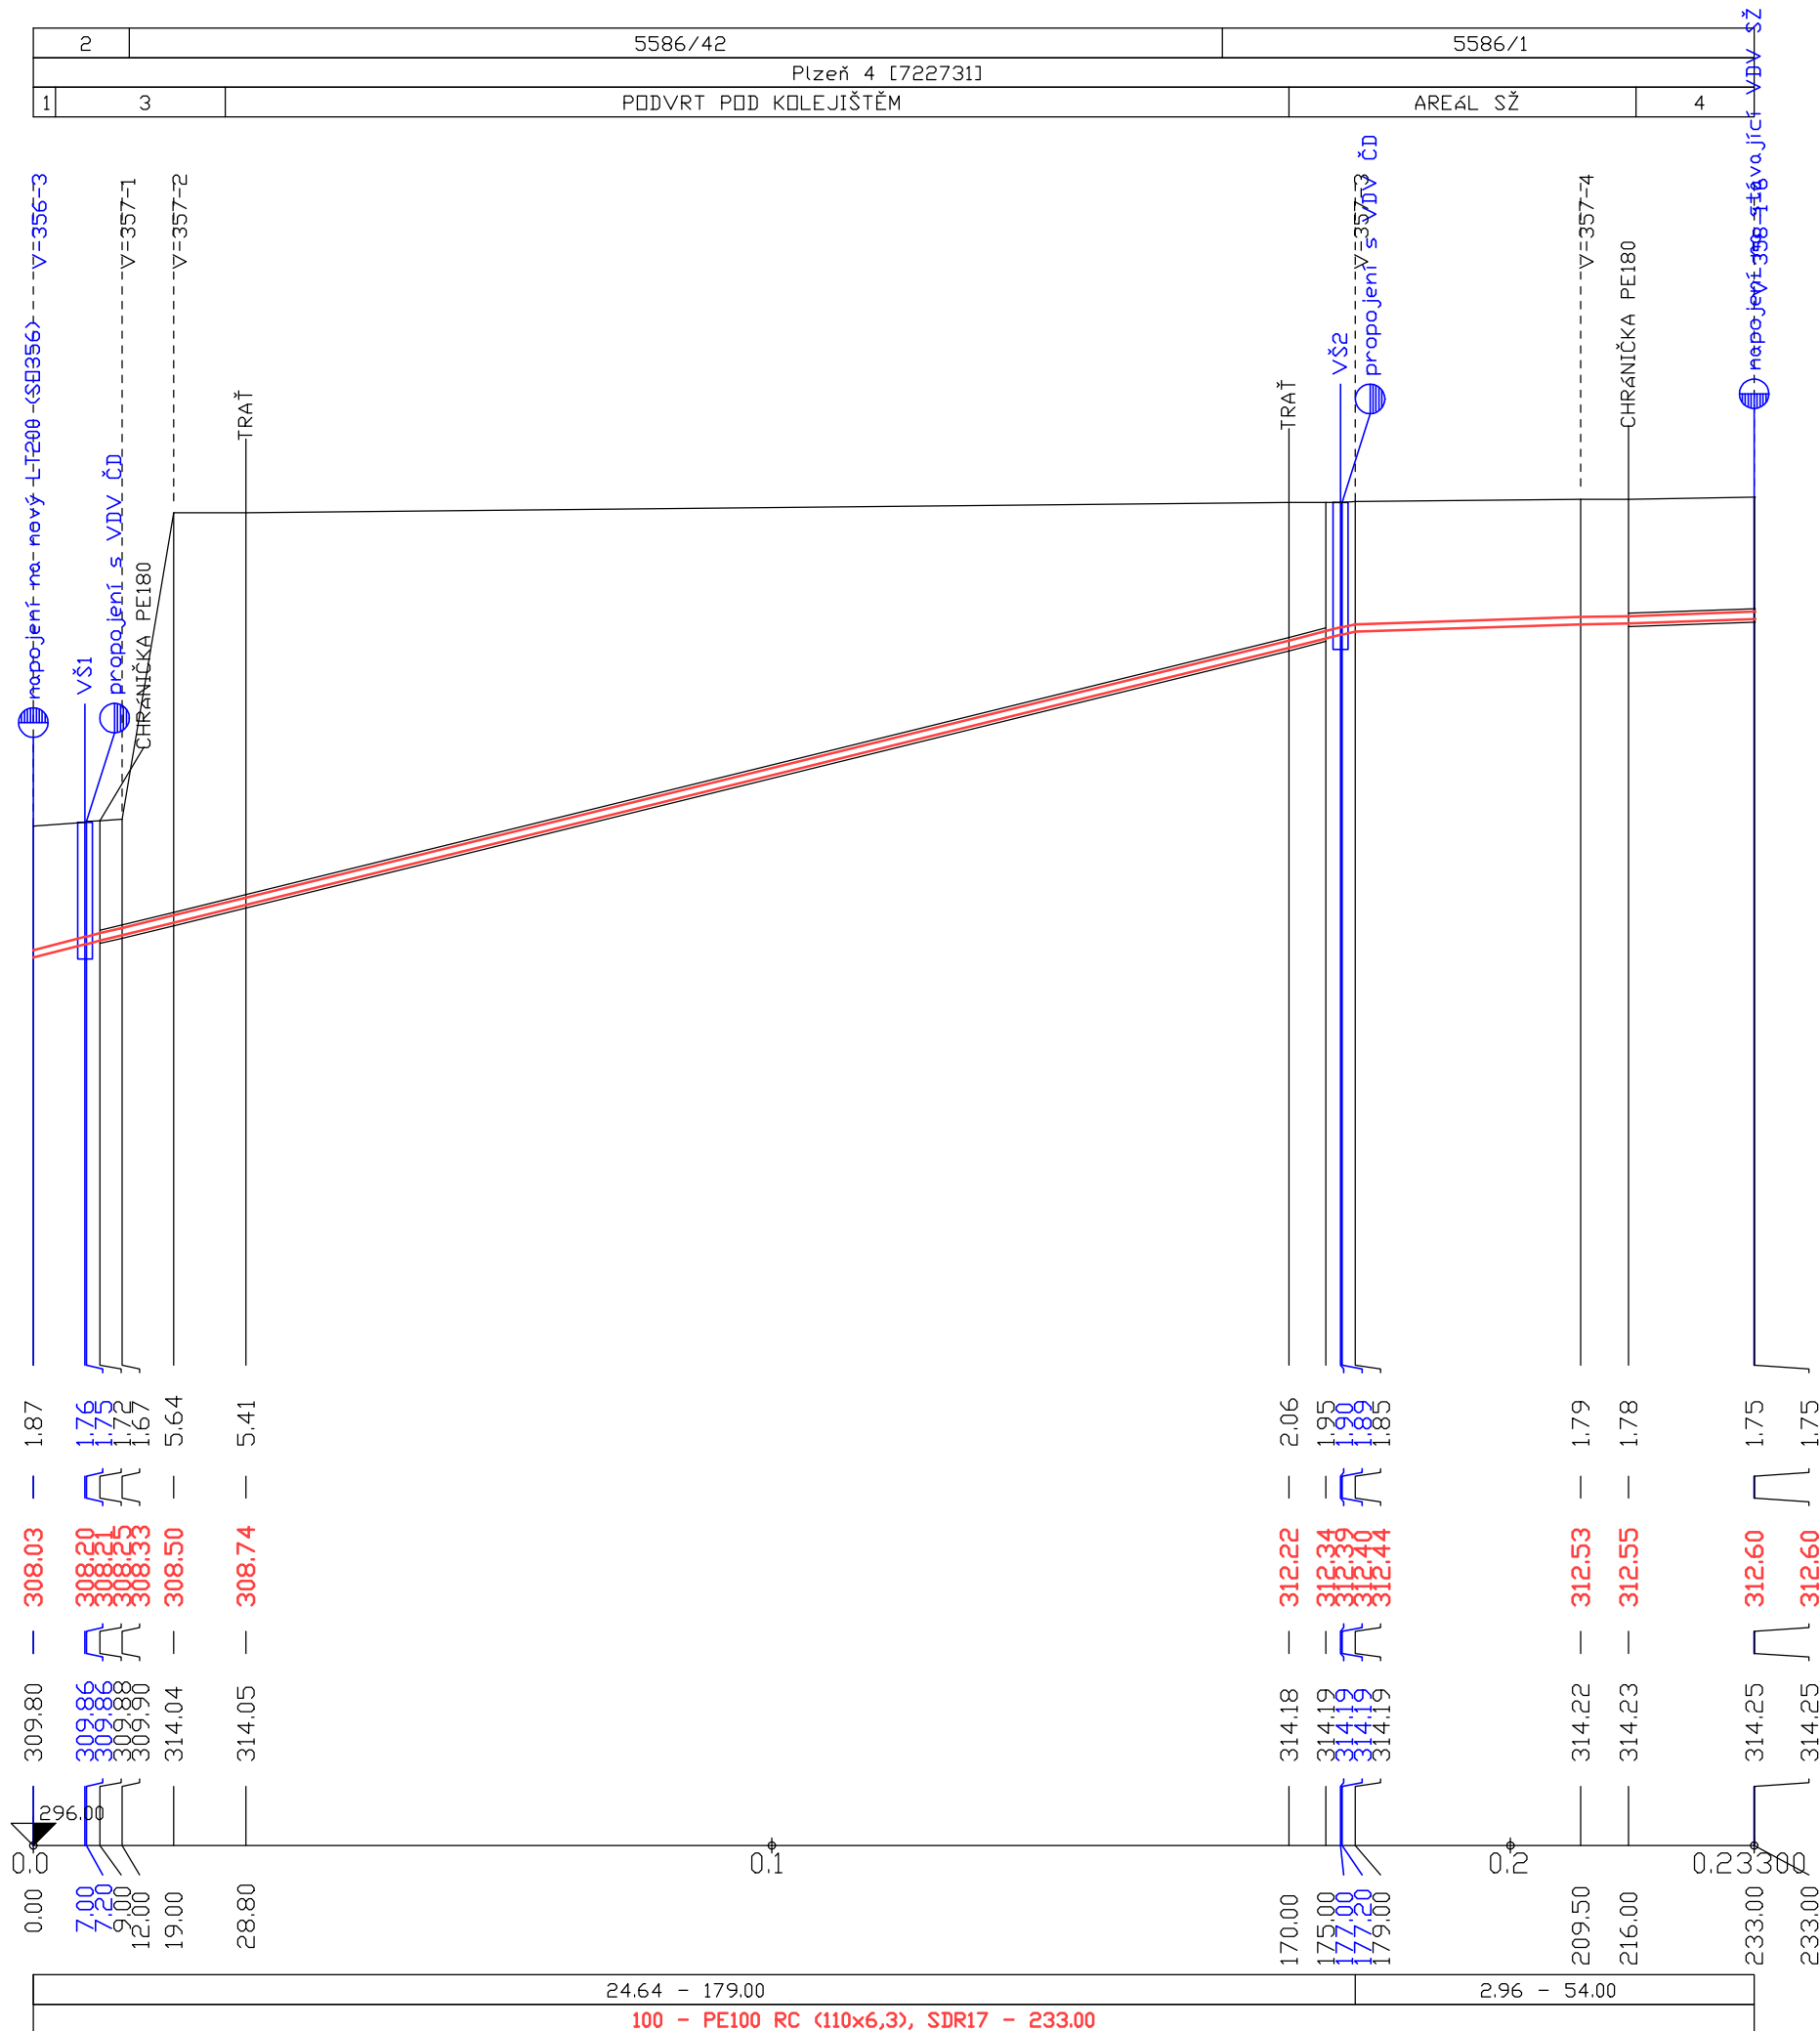


1) Komunikační živice  
2) 12676/4  
3) ostatní plocha  
4) KOLEJISTE

# ČÁST D.1.300

## VÝŠKOVÝ SYSTÉM Bpv



AKTUALIZACE 06 / 2024

## SOUŘADNICOVÝ SYSTÉM S-JTSK

<p><b>Investor:</b></p>  <p>ŘEDITELSTVÍ SILNIC A DÁLNIC ČR Na Pankráci 546/56, 140 00 Praha 4</p> <p>© ŘSD ČR</p>	<p><b>Objednatel:</b></p>  <p>ŘSD ČR, Správa Plzeň Hřímálého 2464/37, 320 25 Plzeň</p> <p>© ŘSD ČR</p>
--	---

Zhotovitel:	<p>SUDOP GROUP VĚTŠÍ PROJEKTY RS</p> <p>se sídlem</p> <p>Olšanská 2643/1a, 130 80 Praha 3</p>
-------------	---

					
---	---	---	---	---	---

Hlavní inženýr projektu:  ING. JIŘÍ ŘEHOŘ	Koordinátor stavby:  ING. MAREK STÁDNIK
--	--

**Vedoucí sdružení:**

 **SUDOP  
PRAHA**

SUDOP PRAHA a.s.  
Olšanská 1a, 130 80 Praha 3  
tel.: +420 267 094 111  
e-mail: [paha@sudop.cz](mailto:paha@sudop.cz)

Zpracovatel části:



Projektová a inženýrská činnost  
Vodohospodářské stavby a vodní hospodářství

**EGYprojekt s.r.o.**  
IČO : 63 50 96 87  
Částkova 74, 326 00 Pízeň

Vedoucí střediska:	Odpovědný projektant SO, IO, PS:	Vypracoval:	Kontroloval:
Ing.Jaroslav Egermaier	Ing.Jaroslav Egermaier	Ing.Jaroslav Egermaier	Ing.Jaroslav Egermaier

Název akce:  <b>I/20 PLZEŇ, JATEČNÍ - NA ROUDNÉ</b>	Číslo smlouvy:  <b>19 009 202</b>
	Projektový stupeň:  <b>DÚR</b>

Část: <b>VODOHOSPODÁŘSKÉ OBJEKTY PŘELOŽKY VODOVODŮ</b>	Datum: 11 / 2021
	Číslo části: D.1.300

Název přílohy:	Měřítko:	Počet formátů:
<b>SO 357 Vodovod SŽ</b>	1:1000/1:100	297x550
<b>Podélný profil vodovodu</b>	Číslo přílohy:	4.11.

DOKUMENT LZE UŽÍVAT POUZE VE SMYSLU PŘÍSLUŠNÉ SMLOUVY O DÍLO. ŽÁDNÁ JEHO ČÁST NEMŮŽE BÝT DLE ZÁKONA č.121/2000 Sb. KOPÍROVÁNA NEBO JINÝM ZPŮSOBEM ROZŠÍŘOVÁNA BEZ SOUHLASU SUDOP PRAHA a.s.