PODÉLNÝ ŘEZ 1:250

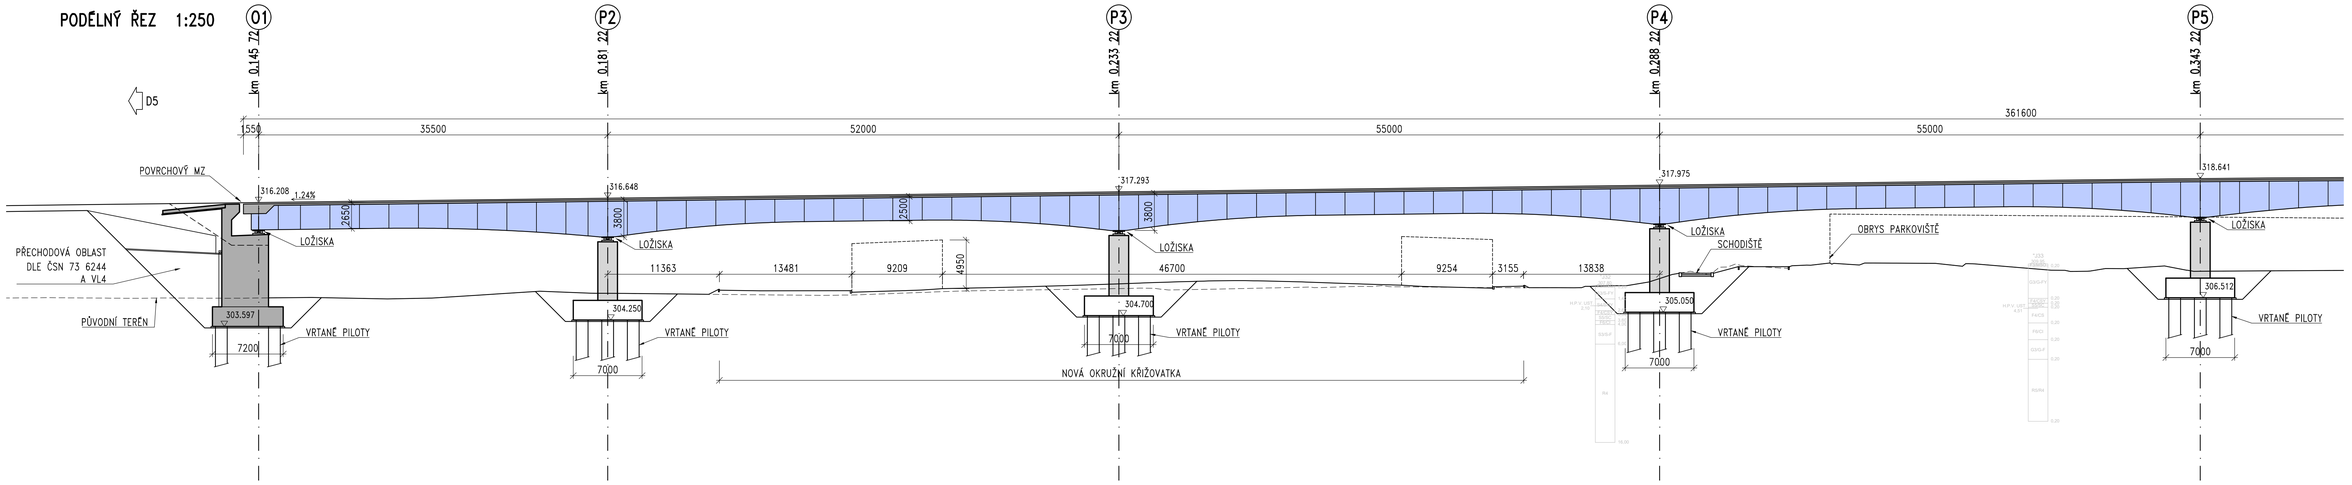

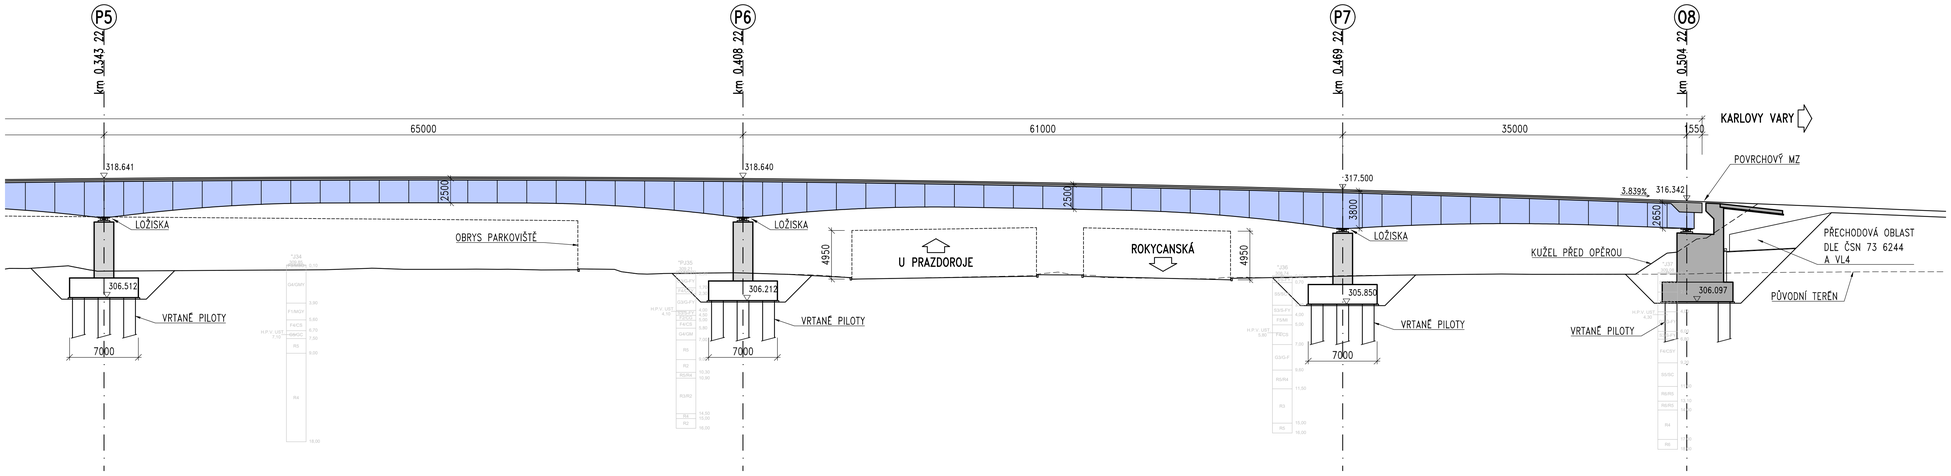

ČÁST D.1.200

VÝŠKOVÝ SYSTÉM Bpv

SOUŘADNICOVÝ SYSTÉM S-JTSK

Investor:
ŘEDITELSTVÍ SILNIC A DÁLNIC ČR
Na Pankráci 546/56, 140 00 Praha 4

Objednatel:
ŘSD ČR, Správa Plzeň
Hlmalého 2464/37, 320 25 Plzeň

Zhotovitel:
SUDOP GROUP VĚTŠÍ PROJEKTY RS
se sídlem
Olšanská 2643/1a, 130 80 Praha 3

Hlavní inženýr projektu:
ING. JIŘÍ ŘEHOŘ

Koordinátor stavby:
ING. MAREK STÁDNÍK

Vedoucí sdružení:
SUDOP PRAHA a.s.
Olšanská 1a, 130 80 Praha 3
tel.: +420 267 094 111
e-mail: praha@sudop.cz

Středisko:
SILNIC A DÁLNIC

Vedoucí střediska:	*Odpovědný projektant SO, IO, PS:*	*Vypracoval:*	*Kontroloval:*
ING. LUKÁŠ JEŽEK	ING. JAN BAŽIL	ING. JAN BAŽIL	ING. DANIEL ŠINDLER, PhD.

Název akce:
I/20 PLZEŇ, JATEČNÍ - NA ROUDNÉ

Číslo smlouvy: 19 009 202

Projektový stupeň: DÚR

Část:
MOSTNÍ OBJEKTY A ZDI

Datum: 08/2022

Číslo části: D.1.200

Název přílohy:
SO 201 MOST NA I/20 PŘES UL. ROKYCANSKOU
PODÉLNÝ ŘEZ

Měřítko: 1 : 250

Počet formátů: 2x5 A4

Číslo přílohy: 4

DOKUMENT LZE UŽÍVAT POUZE VE SMYSLU PŘÍSLUŠNÉ SMLOUVY O DÍLO. ŽÁDNÁ JEHO ČÁST NEMŮŽE BÝT DLE ZÁKONA Č.121/2000 Sb. KOPÍROVÁNA NEBO JINÝM ZPŮSOBEM ROZŠIŘOVÁNA. BEZ SOUHLASU SUDOP PRAHA a.s.