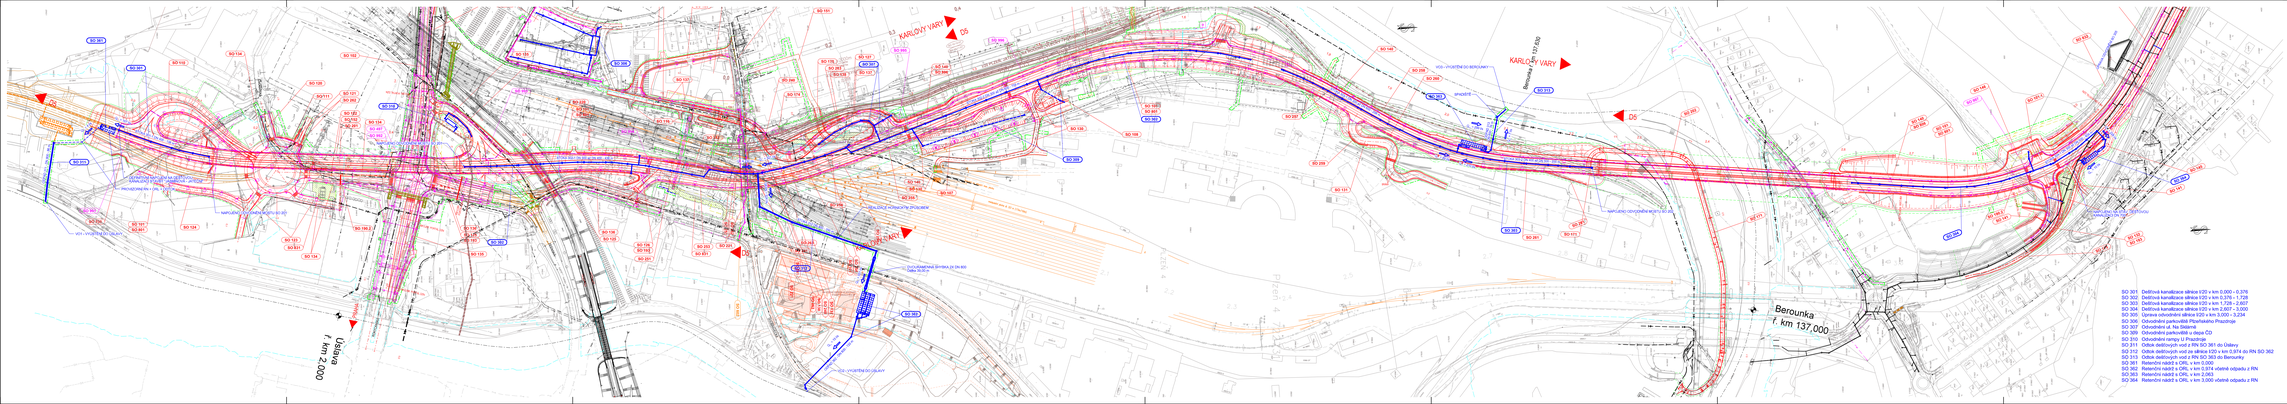

SO 301 Dešťová kanalizace sběrače II/20 v km 0.000 - 0.376
SO 302 Dešťová kanalizace sběrače II/20 v km 0.376 - 1.728
SO 303 Dešťová kanalizace sběrače II/20 v km 1.728 - 2.807
SO 304 Dešťová kanalizace sběrače II/20 v km 2.007 - 3.000
SO 305 Dešťová kanalizace sběrače II/20 v km 3.000 - 3.234
SO 306 Odvodnění parkoviště Přívětivka Proudnice
SO 307 Odvodnění ul. Na Stávání
SO 309 Odvodnění parkoviště u dopr.CD
SO 310 Odvodnění rampy U Pruzdnice
SO 311 Odtok dešťových vod z PN SO 301 do Úlibický
SO 312 Odtok dešťových vod ze sběrače II/20 v km 0,974 do RN SO 362
SO 361 Retenční nádrž u ORL v km 0,000 do Beruncky
SO 362 Retenční nádrž u ORL v km 0,000
SO 362 Retenční nádrž u ORL v km 0,974 včetně odpadu z RN
SO 363 Retenční nádrž u ORL v km 2,063
SO 364 Retenční nádrž u ORL v km 3,000 včetně odpadu z RN

ČÁST D.1.300

VÝŠKOVÝ SYSTÉM Bpv — SOUŘADNICOVÝ SYSTÉM S-JTSK

Investor: ŘEDITELSTVÍ SILNIC A DÁLNIC, OR, Na Pankráci 546/56, 140 00 Praha 4

Objednatel: Ředitelství silnic a dálnic ČR, Hradec Králové, Křídlovická 970/67, 500 04 Hradec Králové

Zhotovitel: SUDOP GROUP VĚTŠÍ PROJEKTY RS se sídlem Olšanská 2643/1a, 130 80 Praha 3

Hlavní inženýr projektu: ING. JIŘÍ ŘEHOŘ

Kontrolor zápisky: ING. MAREK STAŇKA

Vedoucí střediska: SUDOP PRAHA a.s., Olšanská 1a, 130 80 Praha 3, tel.: +420 261 085 111, e-mail: praha@sudop.cz

Středisko: SILNICE A DÁLNICE

Vedoucí střediska: ING. LUKÁŠ JEŽEK

Odpovědný projektant JKT, ČKAIT, ČKAIT: ING. ŠTĚPÁN HORÁČEK

Vypracoval: ING. ŠTĚPÁN HORÁČEK

Kontroloval: ING. MARTIN KAŠPAR

Hlavní akce: I/20 PLZEŇ, JATEČNÍ - NA ROUDNÉ

Číslo smlouvy: 19 009 202

Projektový stupeň: DSŘ

Část: VODOHOSPODÁŘSKÉ OBJEKTY DEŠŤOVÁ KANALIZACE - ODVODNĚNÍ

Datum: 08 / 2022

Číslo části: D.1.300

Název přílohy: SITUACE ODVODNĚNÍ

Měřítko: 1:2000

Počet listů: 9 X A4

Číslo přílohy: 2

Tento projekt je autorským dílem. Kopírování, šíření, úpravy nebo jakékoliv další nakládání s projektem bez souhlasu autora je zakázáno a bude postihováno podle příslušných ustanovení autorského zákona.