# PODÉLNÝ PROFIL STOKY 302-1

MĚŘÍTKO 1:1000 / 1:100

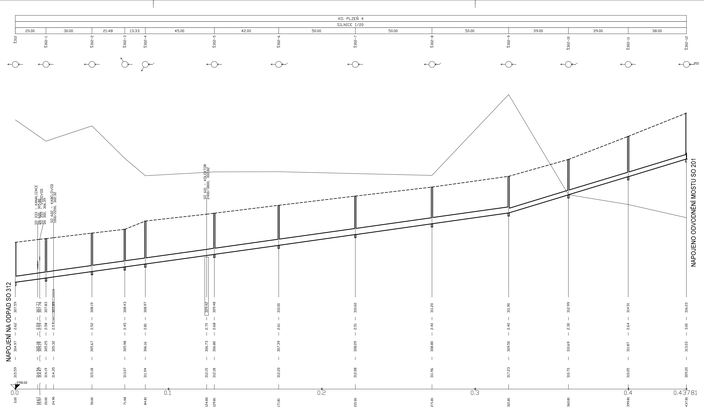


# PODÉLNÝ PROFIL STOKY 302-2

MĚŘÍTKO 1:1000 / 1:100

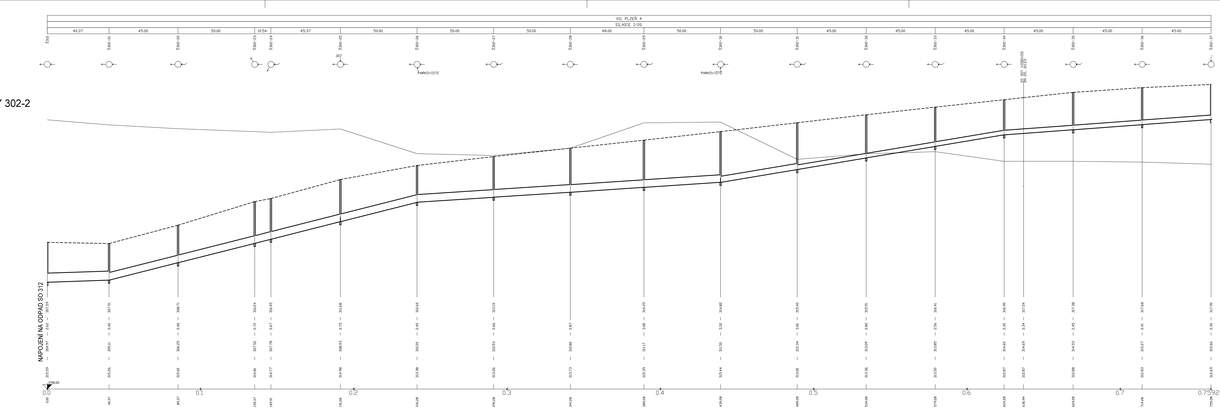


# ČÁST D.1.300

VÝŠKOVÝ SYSTÉM Bpv

SOUŘADNICOVÝ SYSTÉM S-JTSK

Investor:
ŘSD ČR
Ředitelství silnic a dálnic ČR
Na Pankráci 546/56, 140 00 Praha 4

Objednatel:
ŘSD ČR, Správa Plzeň
Hřímalého 2404/37, 323 25 Plzeň

Zhotovitel:
SUDOP GROUP VĚTŠÍ PROJEKTY RS
se sídlem
Olšanská 2643/1a, 130 80 Praha 3

Hlavní inženýr projektu:
ING. JIŘÍ ŘEHOŘ

Koordinátor stavby:
ING. MAREK STÁDNÍK

Vedoucí sdružení:
SUDOP PRAHA a.s.
Olšanská 2643/1a, 130 80 Praha 3
tel: +420 251 084 111
e-mail: praha@sudop.cz

Silnice:
SILNIC A DÁLNIC

| Vedoucí střediska: | Odpovědný projektant (ČKAIT, ČKAS, ČKIS): | Vypracoval: | Kontroloval: |
|---|---|---|---|
| ING. LUKÁŠ JEŽEK | ING. ŠTĚPÁN HORÁČEK | ING. ŠTĚPÁN HORÁČEK | ING. MARTIN KAŠPAR |

Název akce:
**I/20 PLZEŇ, JATEČNÍ - NA ROUDNÉ**

Část:
**VODOHOSPODÁŘSKÉ OBJEKTY DEŠŤOVÁ KANALIZACE - ODVODNĚNÍ**

Název přílohy:
**PODÉLNÝPROFIL SO 302**

| | |
|---|---|
| Číslo smlouvy: | 19 009 202 |
| Projektový stupeň: | DÚR |
| Datum: | 08 / 2022 |
| Číslo části: | D.1.300 |
| Měřítko: | 1:1000 / 100 |
| Počet formátů: | 8 A4 |
| Číslo přílohy: | **3.2** |

Autorským zákonem jsou chráněny výsledky tvůrčí činnosti fyzických osob. Každý, kdo chce tyto výsledky užít, musí mít souhlas autora. Bez souhlasu autora nelze výsledky užít.