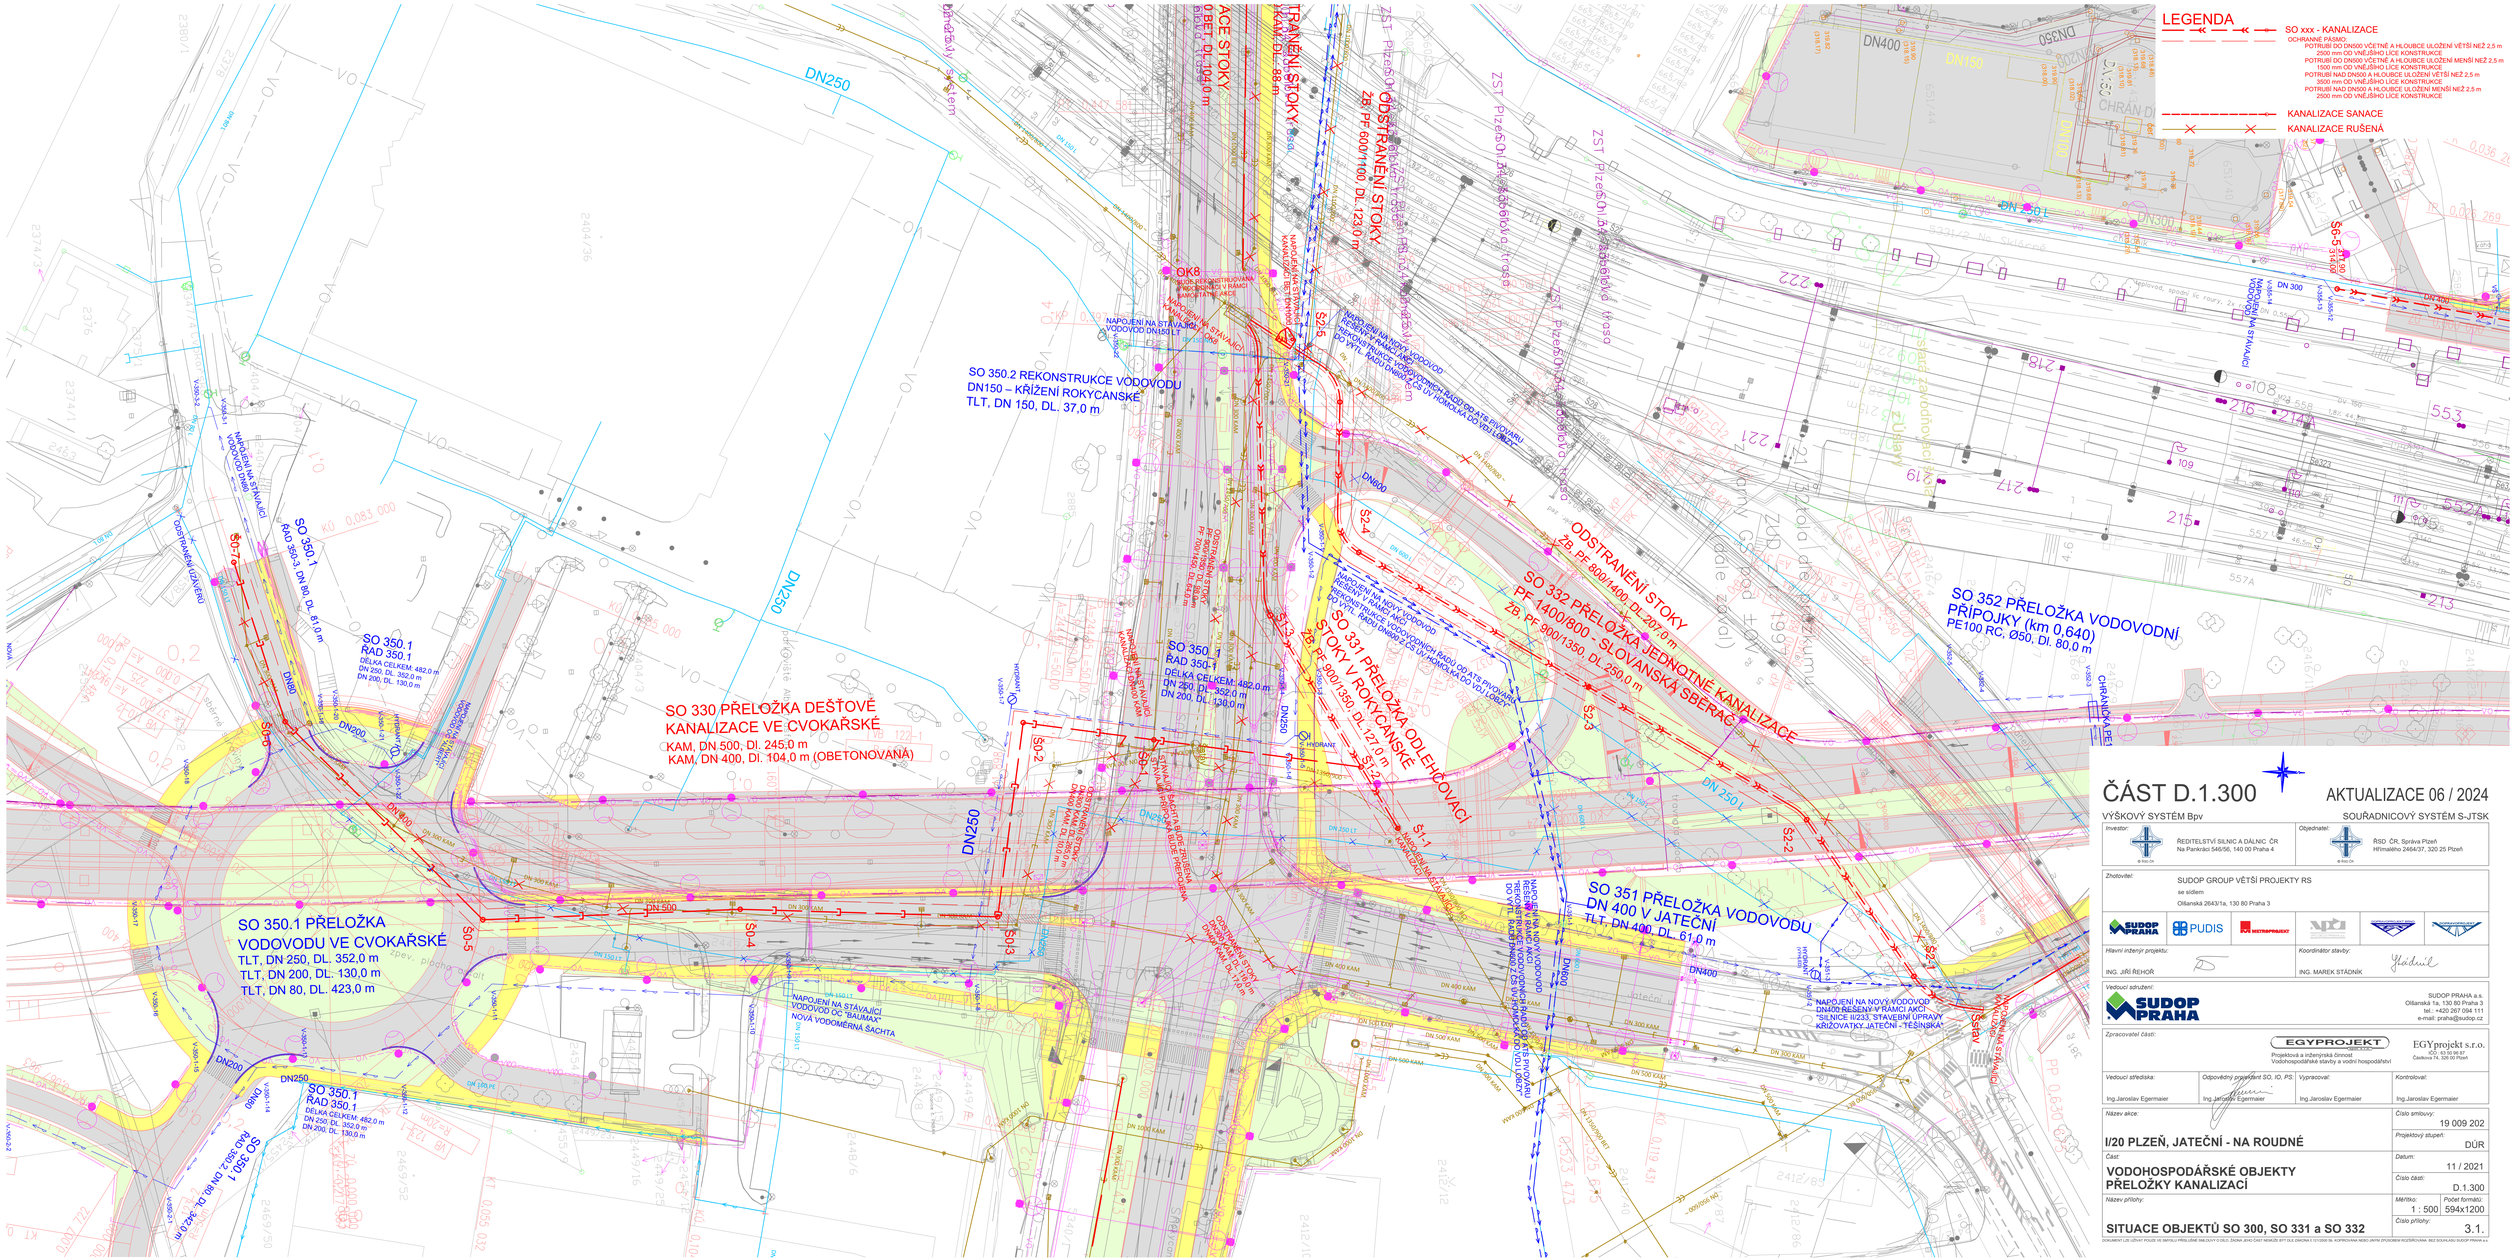
LEGENDA
SO xxx - KANALIZACE
OCHRANNÉ PÁSMO:
POTRUBÍ DO DN500 VČETNĚ A HLOUBCE ULOŽENÍ VĚTŠÍ NEŽ 2,5 m
2500 mm OD VNĚJŠÍHO LICE KONSTRUKCE
POTRUBÍ DO DN500 VČETNĚ A HLOUBCE ULOŽENÍ MENŠÍ NEŽ 2,5 m
1500 mm OD VNĚJŠÍHO LICE KONSTRUKCE
POTRUBÍ NAD DN500 A HLOUBCE ULOŽENÍ VĚTŠÍ NEŽ 2,5 m
3500 mm OD VNĚJŠÍHO LICE KONSTRUKCE
POTRUBÍ NAD DN500 A HLOUBCE ULOŽENÍ MENŠÍ NEŽ 2,5 m
2500 mm OD VNĚJŠÍHO LICE KONSTRUKCE
KANALIZACE SANACE
KANALIZACE RUŠENÁ
SO 330 PŘELOŽKA DEŠŤOVÉ KANALIZACE VE CVOKAŘSKÉ
KAM, DN 500, DL. 245,0 m
KAM, DN 400, DL. 104,0 m (OBETONOVANÁ)
SO 350.1 PŘELOŽKA VODOVODU VE CVOKAŘSKÉ
TLT, DN 250, DL. 352,0 m
TLT, DN 200, DL. 130,0 m
TLT, DN 80, DL. 423,0 m
SO 350.1 ŘAD 350.1 DÉLKA CELKEM: 482,0 m DN 250, DL. 352,0 m DN 200, DL. 130,0 m
SO 350.1 ŘAD 350.1 DN 80, DL. 61,0 m
SO 350.1 ŘAD 350.1 DN 80, DL. 342,0 m
SO 350.2 REKONSTRUKCE VODOVODU DN150 – KŘÍŽENÍ ROKYCANSKÉ TLT, DN 150, DL. 37,0 m
SO 331 PŘELOŽKA ODLEHČOVACÍ STOKY V ROKYCANSKÉ PF 900/1350, DL. 127,0 m
ODSTRANĚNÍ STOKY ZB. PF 600/1100, DL. 123,0 m
ODSTRANĚNÍ STOKY ZB. PF 600/1100, DL. 88 m
ODSTRANĚNÍ STOKY ZB. PF 600/1100, DL. 104,0 m
SO 332 PŘELOŽKA JEDNOTNÉ KANALIZACE PF 1400/800 - SLOVANSKÁ SBĚRAČ
ODSTRANĚNÍ STOKY ZB. PF 800/1400, DL. 207,0 m
SO 352 PŘELOŽKA VODOVODNÍ PŘÍPOJKY (km 0,640) PE100 RC, Ø50, Dl. 80,0 m
SO 351 PŘELOŽKA VODOVODU DN 400 V JATEČNÍ TLT, DN 400, DL. 61,0 m
NAPOJENÍ NA STÁVAJÍCÍ VODOVOD DN150 LT
NAPOJENÍ NA STÁVAJÍCÍ VODOVOD DN80
NAPOJENÍ NA STÁVAJÍCÍ VODOVOD DN150 LT
NAPOJENÍ NA STÁVAJÍCÍ VODOVOD DC "BAUMAX" NOVÁ VODOMĚRNÁ ŠACHTA
NAPOJENÍ NA NOVÝ VODOVOD DN400 REALIZACE V RÁMCI AKCE "SILNICE II/233, STAVEBNÍ ÚPRAVY KŘIŽOVATKY JATEČNÍ - TESLÍNKA"
NAPOJENÍ NA NOVÝ VODOVOD DN400 REALIZACE V RÁMCI AKCE "SILNICE II/233, STAVEBNÍ ÚPRAVY KŘIŽOVATKY JATEČNÍ - TESLÍNKA"
OK8
ČÁST D.1.300
AKTUALIZACE 06 / 2024
VÝŠKOVÝ SYSTÉM Bpv
SOUŘADNICOVÝ SYSTÉM S-JTSK
Investor:
ŘEDITELSTVÍ SILNIC A DÁLNIC ČR
Na Pankráci 546/56, 140 00 Praha 4
Objednatel:
ŘSD ČR, Správa Plzeň
Hřímalého 2464/37, 320 25 Plzeň
Zhotovitel:
SUDOP GROUP VĚTŠÍ PROJEKTY RS
se sídlem
Olšanská 2643/1a, 130 80 Praha 3
Hlavní inženýr projektu:
ING. JIŘÍ ŘEHOŘ
Koordinátor stavby:
ING. MAREK STÁDNÍK
Vedoucí sdružení:
SUDOP PRAHA a.s.
Olšanská 1a, 130 80 Praha 3
tel.: +420 267 094 111
e-mail: praha@sudop.cz
Zpracovatel části:
EGYprojekt s.r.o.
IČO: 61 50 96 97
Czakova 74, 326 00 Plzeň
Vedoucí střediska:
Ing.Jaroslav Egermaier
Odpovědný projektant SO, IO, PS:
Ing. Jaroslav Egermaier
Vypracoval:
Ing.Jaroslav Egermaier
Kontroloval:
Ing.Jaroslav Egermaier
Název akce:
I/20 PLZEŇ, JATEČNÍ - NA ROUDNÉ
Číslo smlouvy:
19 009 202
Projektový stupeň:
DÚR
Část:
VODOHOSPODÁŘSKÉ OBJEKTY
PŘELOŽKY KANALIZACÍ
Datum:
11 / 2021
Číslo části:
D.1.300
Název přílohy:
SITUACE OBJEKTŮ SO 300, SO 331 a SO 332
Měřítko:
1 : 500
Počet formátů:
594x1200
Číslo přílohy:
3.1.