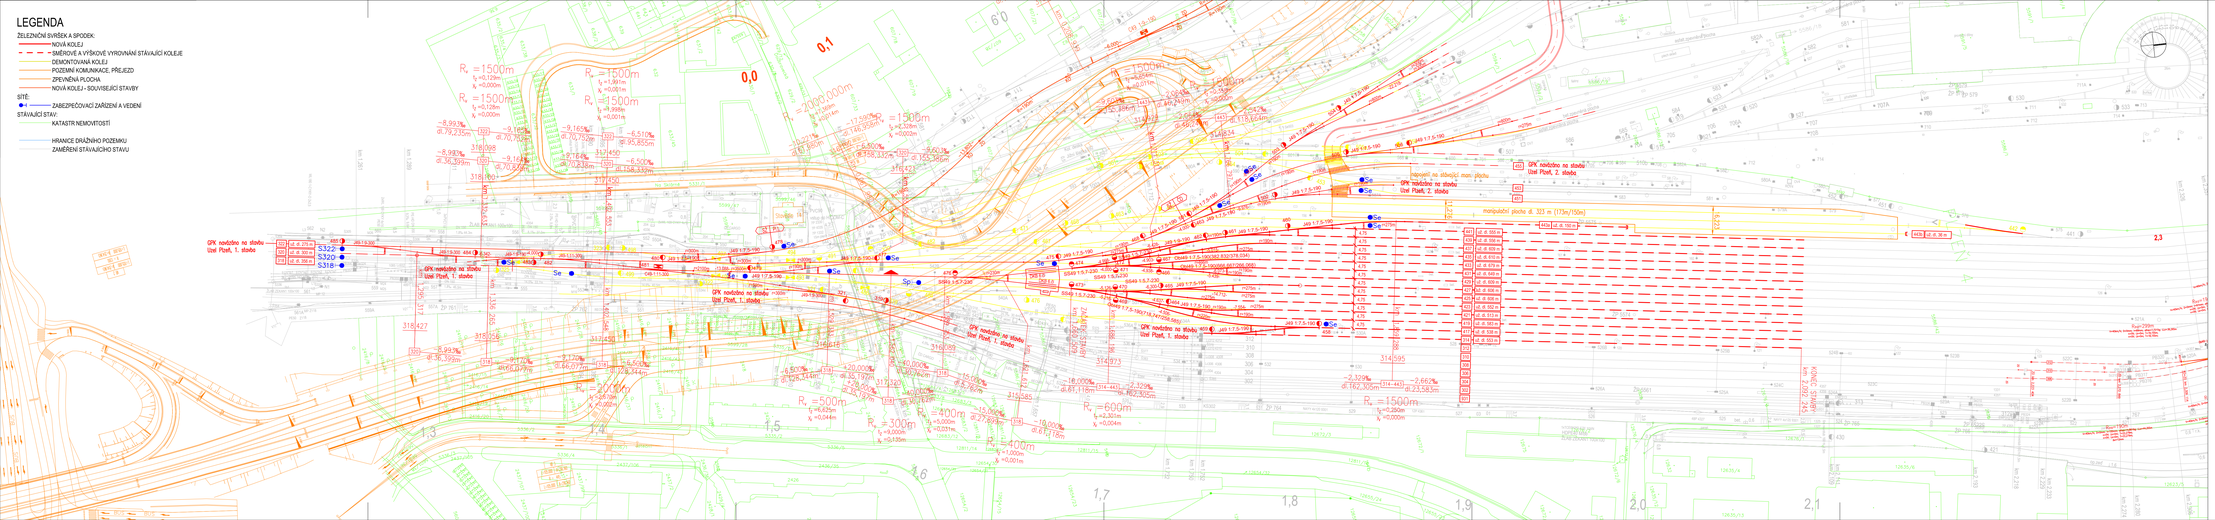

03			
02	Aktualizace Záměru projektu po zapracování připomínek Správy železnic, státní organizace	09/2020	
01	Aktualizace Záměru projektu po rozšíření stavby dle vyvolané investice	08/2020	
REVIZE	POPIS	DATUM	PODPIS

OBJEDNATEL:
SPRÁVA ŽELEZNIC, STÁTNÍ ORGANIZACE
DLOUHÁ 1003/7, 110 00 PRAHA 1
STAVEBNÍ SPRÁVA ZÁPAD, SOKOLOVSKÁ 1955/278, PRAHA 9

SPRÁVA ŽELEZNIC

SAGASTA s.r.o.
SÍDLO: NEVOLNICKÁ 2033/18, 40 03 ÚSTÍ NAD LABEM
IČ: 040 98 555
DIČ: CZ045 98 555

SAGASTA

ODPOVĚDNÝ PROJEKTANT		VYPRACOVAL		KONTROLA		HIP	
ING. DANIEL BOUCHÝ		ING. VOJTĚCH ŽELVA		ING. DANIEL BOUCHÝ		ING. EMIL ŠPATOK	
PODPIS		PODPIS		PODPIS		PODPIS	
OBSAH							

S-JTSK Bpv
ČÍSLO SOUPRAVY

UZEL PLZEŇ, 4. STAVBA - SEŘAĎOVACÍ NÁDRAŽÍ DOUBRAVKA

ČÍSLO ZAKÁZKY	119037
DOKUMENTACE	ZP
MĚŘÍTKO	1:1000
DATUM	05/2020
POČET FORMÁTŮ	1xA4

NÁZEV PŘÍLOHY: Celková situace jižního zhlaví

ČÁST: K.2
ČÍSLO PŘÍLOHY: 1

DOKUMENTACE LZE UŽÍVAT POUZE VE SPOJITOSTI PŘÍSLUŠNÉ SMLOUVOU O DÍLO. PRÁVO, ŽE DÍLO, KTERÉ BYLO VYTVOŘENÍM NEBO ÚPRAVY ZPRACOVÁNÍM NÁSLEDUJÍCÍCH POUZE PO PŘEDCHOZÍM SOUHLASU SAGASTA, s.r.o.