



PŘÍČNÝ ŘEZ S0253 1:50
STANIČENÍ 0.880 00

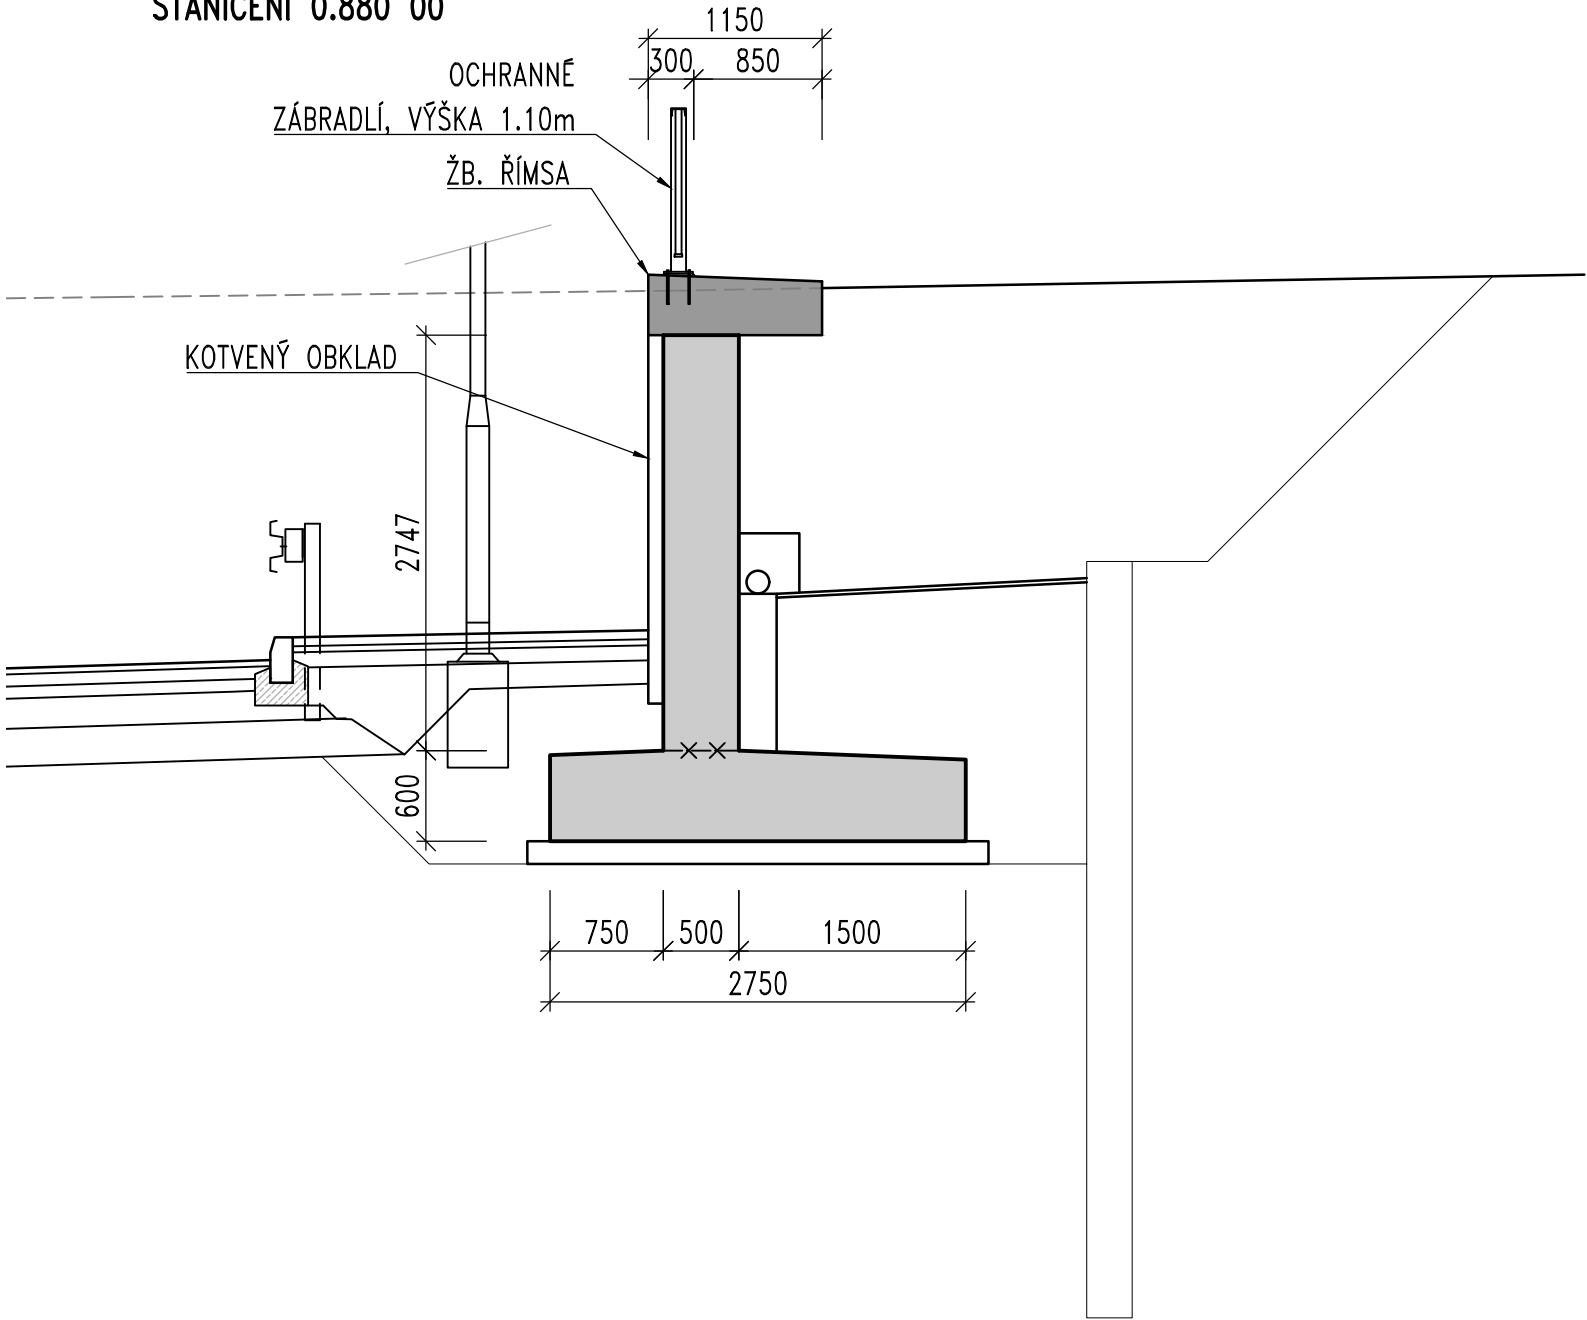

PŘÍČNÝ ŘEZ S0253 1:50
STANIČENÍ 0.920 00

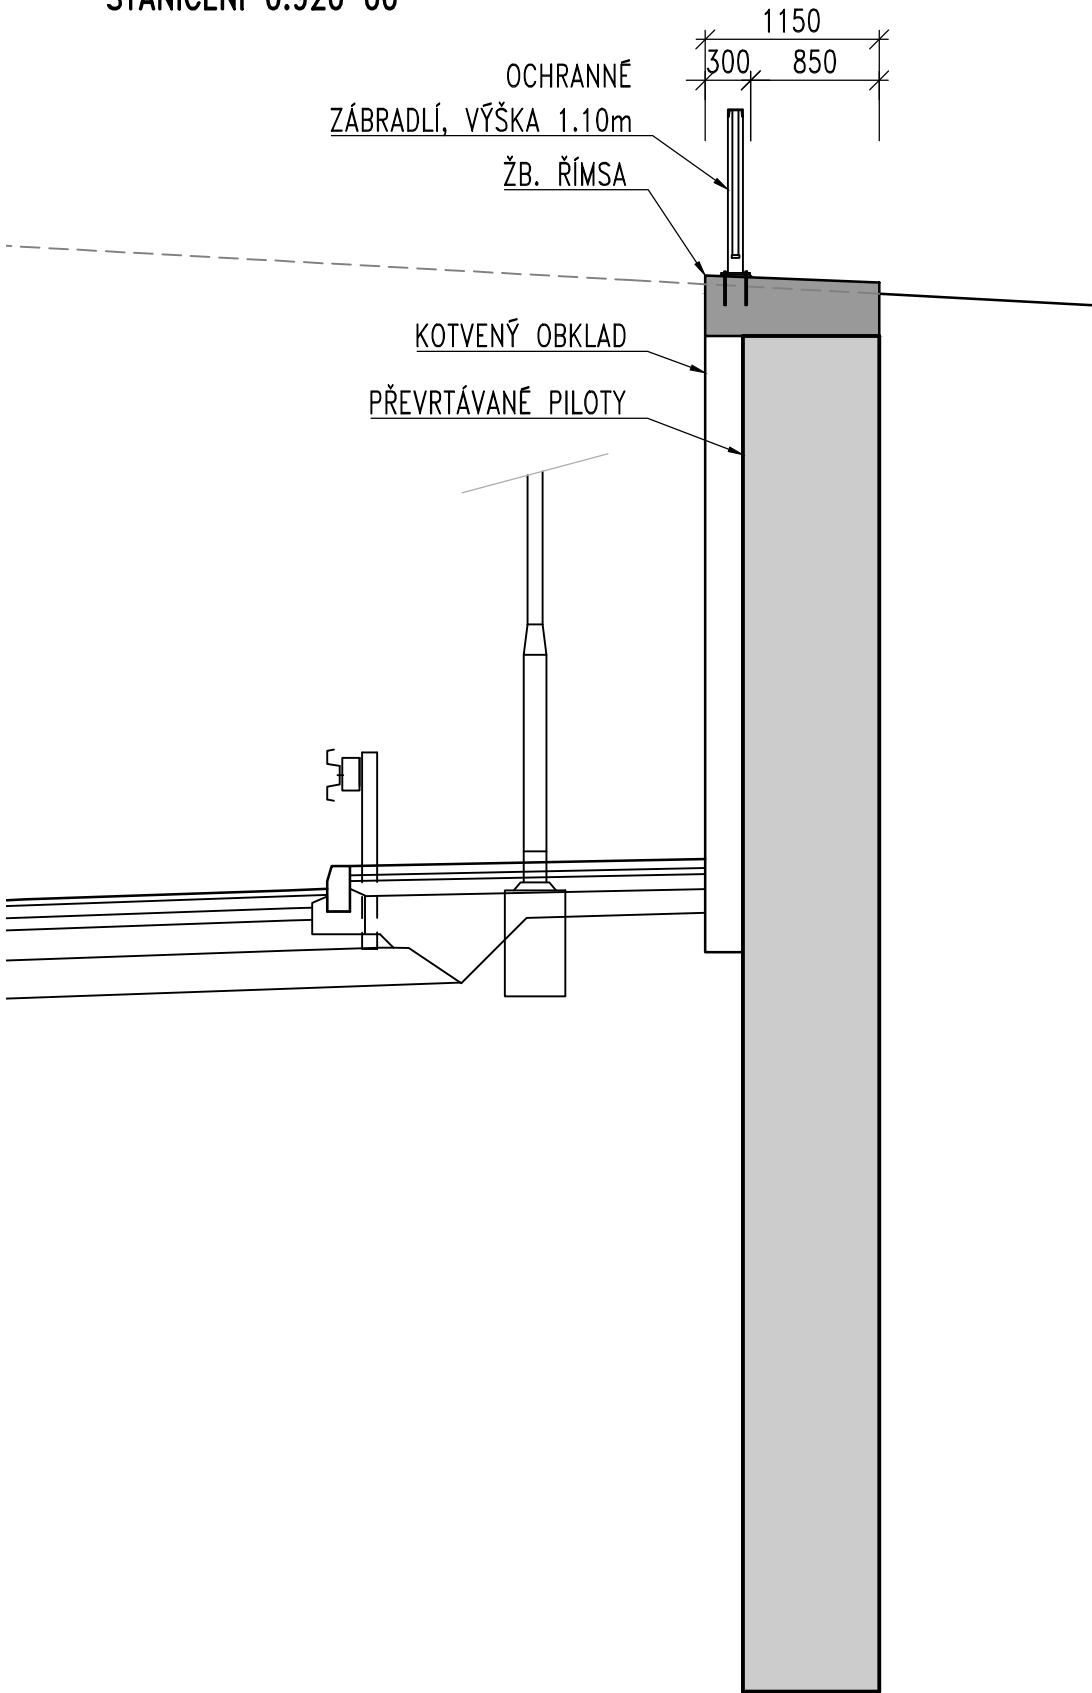

ČÁST D.1.200

VÝŠKOVÝ SYSTÉM Bpv			SOUŘADNICOVÝ SYSTÉM S-JTSK		
Investor: <div> © ŘSD ČR</div> <div>ŘEDITELSTVÍ SILNIC A DÁLNIC ČR Na Pankráci 546/56, 140 00 Praha 4</div>			Objednatel: <div> © ŘSD ČR</div> <div>ŘSD ČR, Správa Plzeň Hřímálého 2464/37, 320 25 Plzeň</div>		
Zhotovitel: <div>SUDOP GROUP VĚTŠÍ PROJEKTY RS se sídlem Olšanská 2643/1a, 130 80 Praha 3</div>					
					
Hlavní inženýr projektu: <div>ING. JIŘÍ ŘEHOŘ<div></div></div>			Kordinátor stavby: <div>ING. MAREK STÁDNÍK<div></div></div>		
Vedoucí sdružení: <div><div>SUDOP PRAHA a.s. Olšanská 1a, 130 80 Praha 3 tel.: +420 267 094 111 e-mail: praha@sudop.cz</div></div>					
Středisko: <div>SILNIC A DÁLNIC</div>					
Vedoucí střediska: <div>ING. LUKÁŠ JEŽEK<div></div></div>		Odpovědný projektant SO, IO, PS: <div>ING. JAN BAŽIL<div></div></div>		Vypracoval: <div>ING. JAN BAŽIL<div></div></div>	
Kontroloval: <div>ING. DANIEL ŠINDLER, PhD.</div>					
Název akce: <div>I/20 PLZEŇ, JATEČNÍ - NA ROUDNÉ</div>				Číslo smlouvy: <div>19 009 202</div>	
Část: <div>MOSTNÍ OBJEKTY A ZDI</div>				Projektový stupeň: <div>DÚR</div>	
Název přílohy: <div>OPĚRNĚ ZDI VE SPRÁVĚ ŘSD S0253 - PŘÍČNÝ ŘEZ</div>				Datum: <div>08/2022</div>	
				Číslo části: <div>D.1.200</div>	
				Měřítko: <div>1 : 50</div>	Počet formátů: <div>1x3 A4</div>
				Číslo přílohy: <div>4</div>	