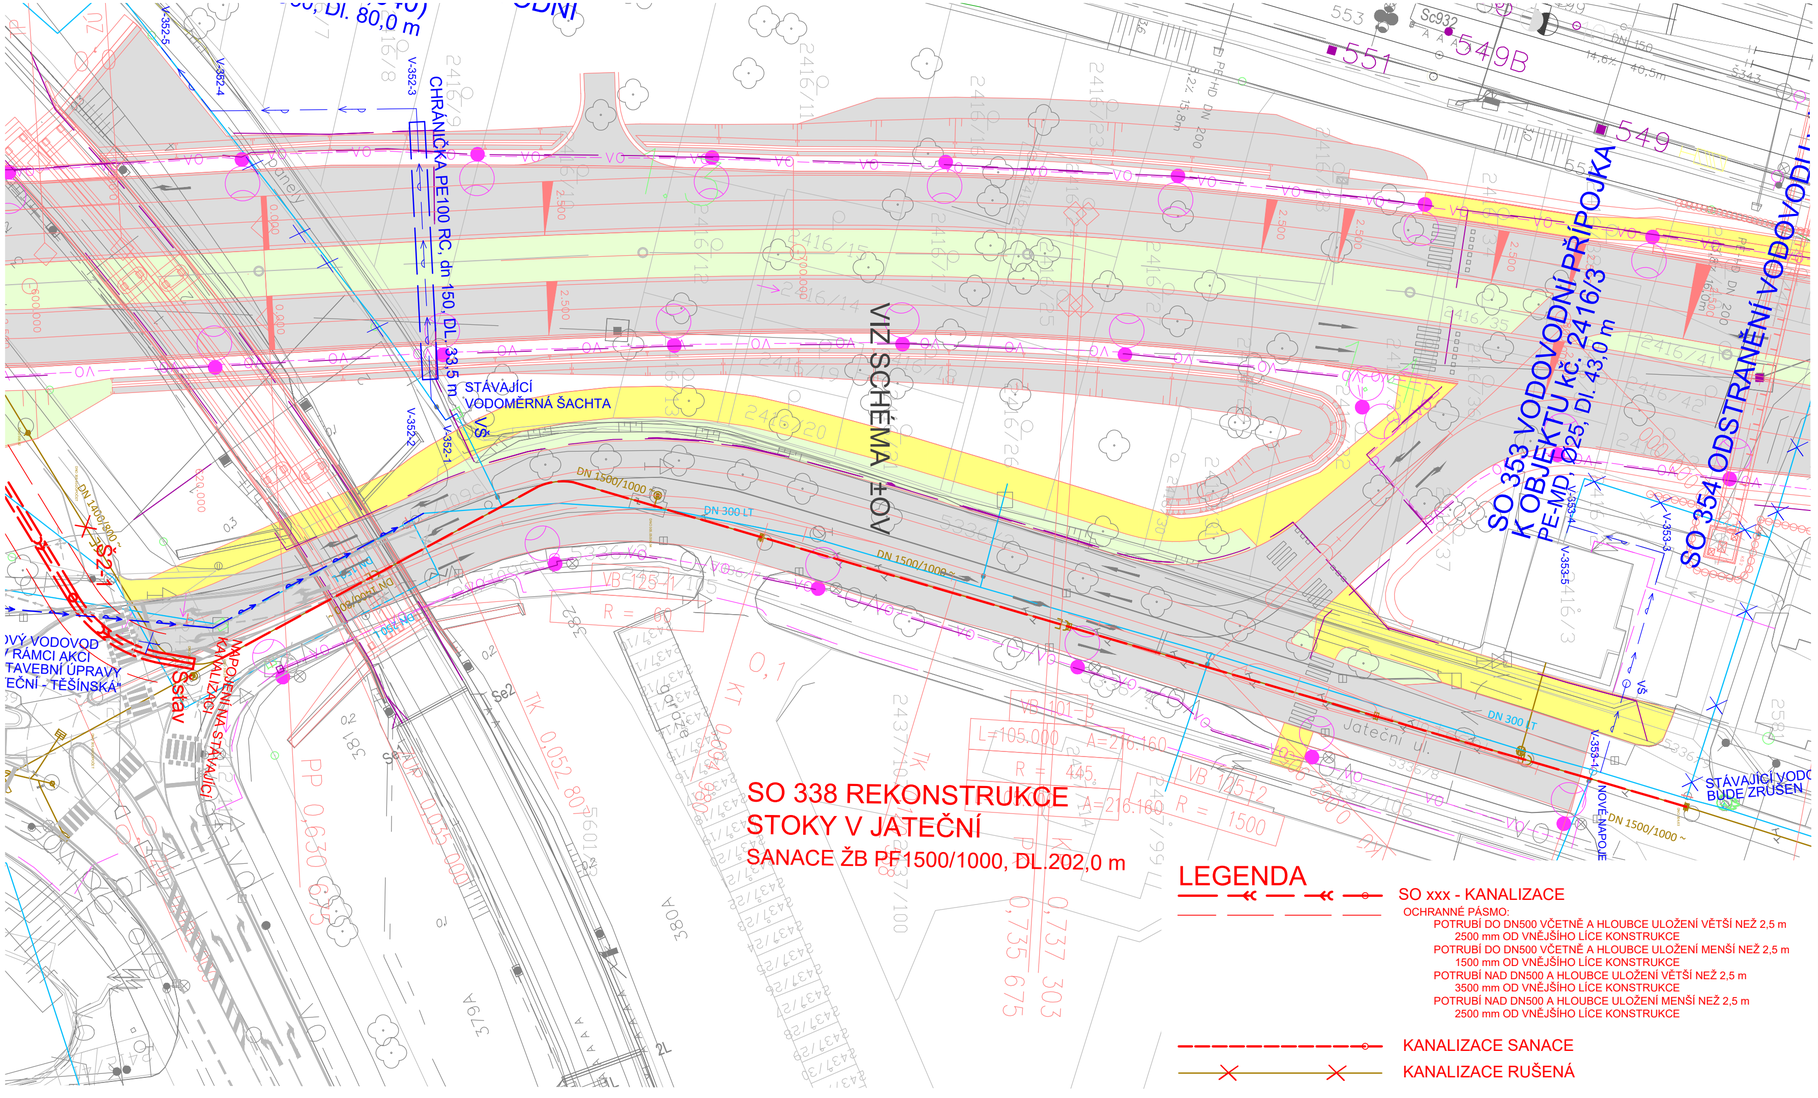

ČÁST D.1.300

AKTUALIZACE 06 / 2024

VÝŠKOVÝ SYSTÉM Bpv

SOUŘADNICOVÝ SYSTÉM S-JTSK

Investor:	Objednatel:
ŘEDITELSTVÍ SILNIC A DÁLNIC ČR Na Pankráci 546/56, 140 00 Praha 4	ŘSD ČR, Správa Plzeň Hřímalého 2464/37, 320 25 Plzeň

Zhotovitel:

SUDOP GROUP VĚTŠÍ PROJEKTY RS
se sídlem
Olšanská 2643/1a, 130 80 Praha 3

SUDOP PRAHA | PUDIS | METROPROJEKT | VPU DECO PRAHA a.s. | DOPRAVOPROJEKT BRNO | DOPRAVOPROJEKT

Hlavní inženýr projektu:	Koordinátor stavby:
ING. JIŘÍ ŘEHOŘ	ING. MAREK STÁDNÍK

Vedoucí sdružení:

SUDOP PRAHA a.s.
Olšanská 1a, 130 80 Praha 3
tel.: +420 267 094 111
e-mail: praha@sudop.cz

Zpracovatel části:

EGYPROJEKT
Projektová a inženýrská činnost
Vodohospodářské stavby a vodní hospodářství

EGYprojekt s.r.o.
IČO : 63 50 96 87
Částkova 74, 326 00 Plzeň

Vedoucí střediska:	Odpovědný projektant SO, IO, PS:	Vypracoval:	Kontroloval:
Ing.Jaroslav Egermaier	Ing.Jaroslav Egermaier	Ing.Jaroslav Egermaier	Ing.Jaroslav Egermaier

Název akce:

I/20 PLZEŇ, JATEČNÍ - NA ROUDNÉ

Číslo smlouvy: 19 009 202

Projektový stupeň: DÚR

Část:

VODOHOSPODÁŘSKÉ OBJEKTY
PŘELOŽKY KANALIZACÍ

Datum: 11 / 2021

Číslo části: D.1.300

Název přílohy:

SITUACE OBJEKU SO 338

Měřítko: 1 : 500

Počet formátů: 297x670

Číslo přílohy: 3.6.

DOKUMENT LZE UŽÍVAT POUZE VE SMYSLU PŘÍSLUŠNÉ SMLOUVY O DÍLO. ŽÁDNÁ JEHO ČÁST NEMŮŽE BÝT DLE ZÁKONA č.121/2000 Sb. KOPÍROVÁNA NEBO JINÝM ZPŮSOBEM ROZŠIŘOVÁNA BEZ SOUHLASU SUDOP PRAHA a.s.