

SO 350.2 ŘAD DN80

MERÍTKO 1:1000 / 1:100


HLOUBKA VÝKOPU

KÓTA DNA POTRUBÍ

KÓTA TERÉNU

STANICENÍ [Km],[m]

SKLON [promile] - DÉLKA [m]  
DN [mm] - MATERIAL - DELKA [m]

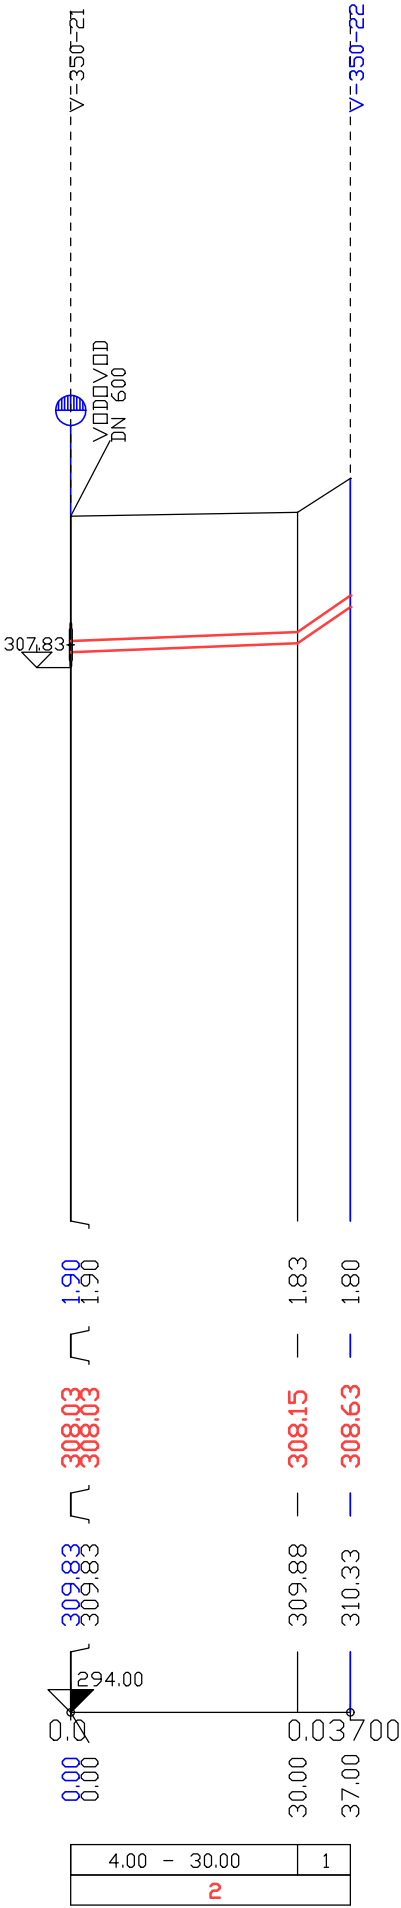



LEGENDA:  
1) 68.57 - 7.00  
2) 150 - TVÁRNÁ LITINA - 37.00

ČÁST D.1.300





AKTUALIZACE 06 / 2024

VÝŠKOVÝ SYSTÉM Bpv

SOUŘADNICOVÝ SYSTÉM S-JTSK

<b>Investor:</b>  ŘEDITELSTVÍ SILNIC A DÁLNIC ČR Na Pankráci 546/56, 140 00 Praha 4	<b>Objednatel:</b>  ŘSD ČR, Správa Plzeň Hřímálého 2464/37, 320 25 Plzeň
---	--


<b>Zhotovitel:</b> SUDOP GROUP VĚTŠÍ PROJEKTY RS se sídlem Olšanská 2643/1a, 130 80 Praha 3
--

					
--	--	--	--	--	--

<b>Hlavní inženýr projektu:</b> ING. JIŘÍ ŘEHOŘ 	<b>Koordinátor stavby:</b> ING. MAREK STÁDNÍK 
---	---

<b>Vedoucí sdružení:</b> 	SUDOP PRAHA a.s. Olšanská 1a, 130 80 Praha 3 tel.: +420 267 094 111 e-mail: praha@sudop.cz
---	---

<b>Zpracovatel částí:</b>  Projektová a inženýrská činnost Vodohospodářské stavby a vodní hospodářství	EGYprojekt s.r.o. IČO : 63 50 96 87 Částkova 74, 326 00 Plzeň
--	---
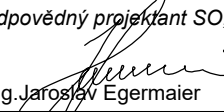
<b>Vedoucí střediska:</b> Ing.Jaroslav Egermaier	<b>Odpovědný projektant SO, IO, PS:</b> Ing.Jaroslav Egermaier 	<b>Vypracoval:</b> Ing.Jaroslav Egermaier	<b>Kontroloval:</b> Ing.Jaroslav Egermaier
---	--	--	---

<b>Název akce:</b> I/20 PLZEŇ, JATEČNÍ - NA ROUDNÉ	<b>Číslo smlouvy:</b> 19 009 202
<b>Část:</b> VODOHOSPODÁŘSKÉ OBJEKTY PŘELOŽKY VODOVODŮ	<b>Projektový stupeň:</b> DÚR

<b>Datum:</b> 11 / 2021
<b>Číslo části:</b> D.1.300

Název přílohy: <b>SO 350.2 Rekonstrukce vodovodu DN 150 ve Cvokařské Podélný profil vodovodu</b>	Měřítko: 1:1000/1:100	Počet formátů: 297x420
	Číslo přílohy: 4.4.	