



POHLED KAMEROVÉHO ROZVADĚČE

KR 3

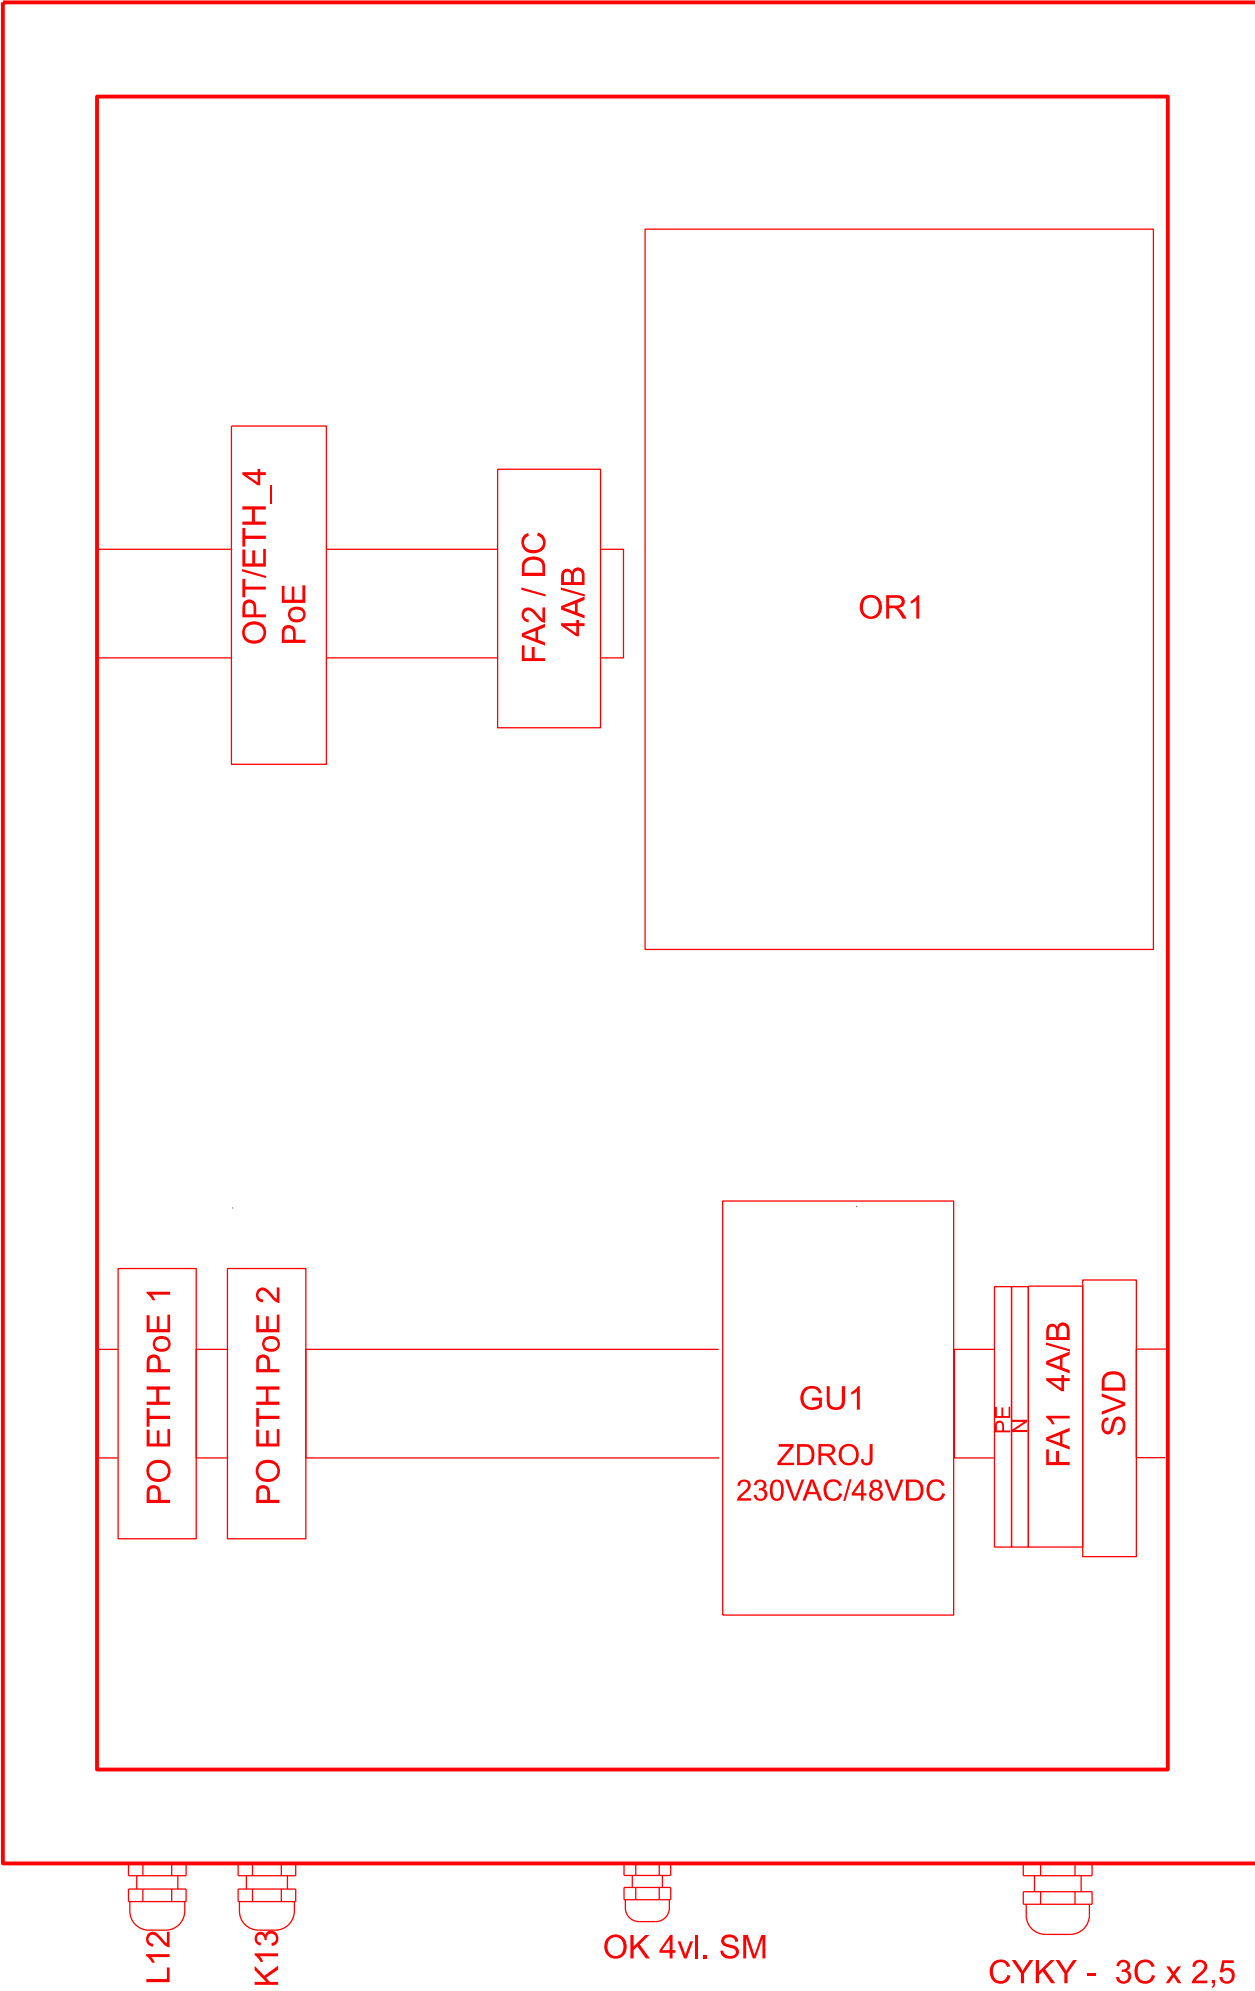

KR 3

BLOKOVÉ SCHÉMA KAMEROVÉHO ROZVADĚČE

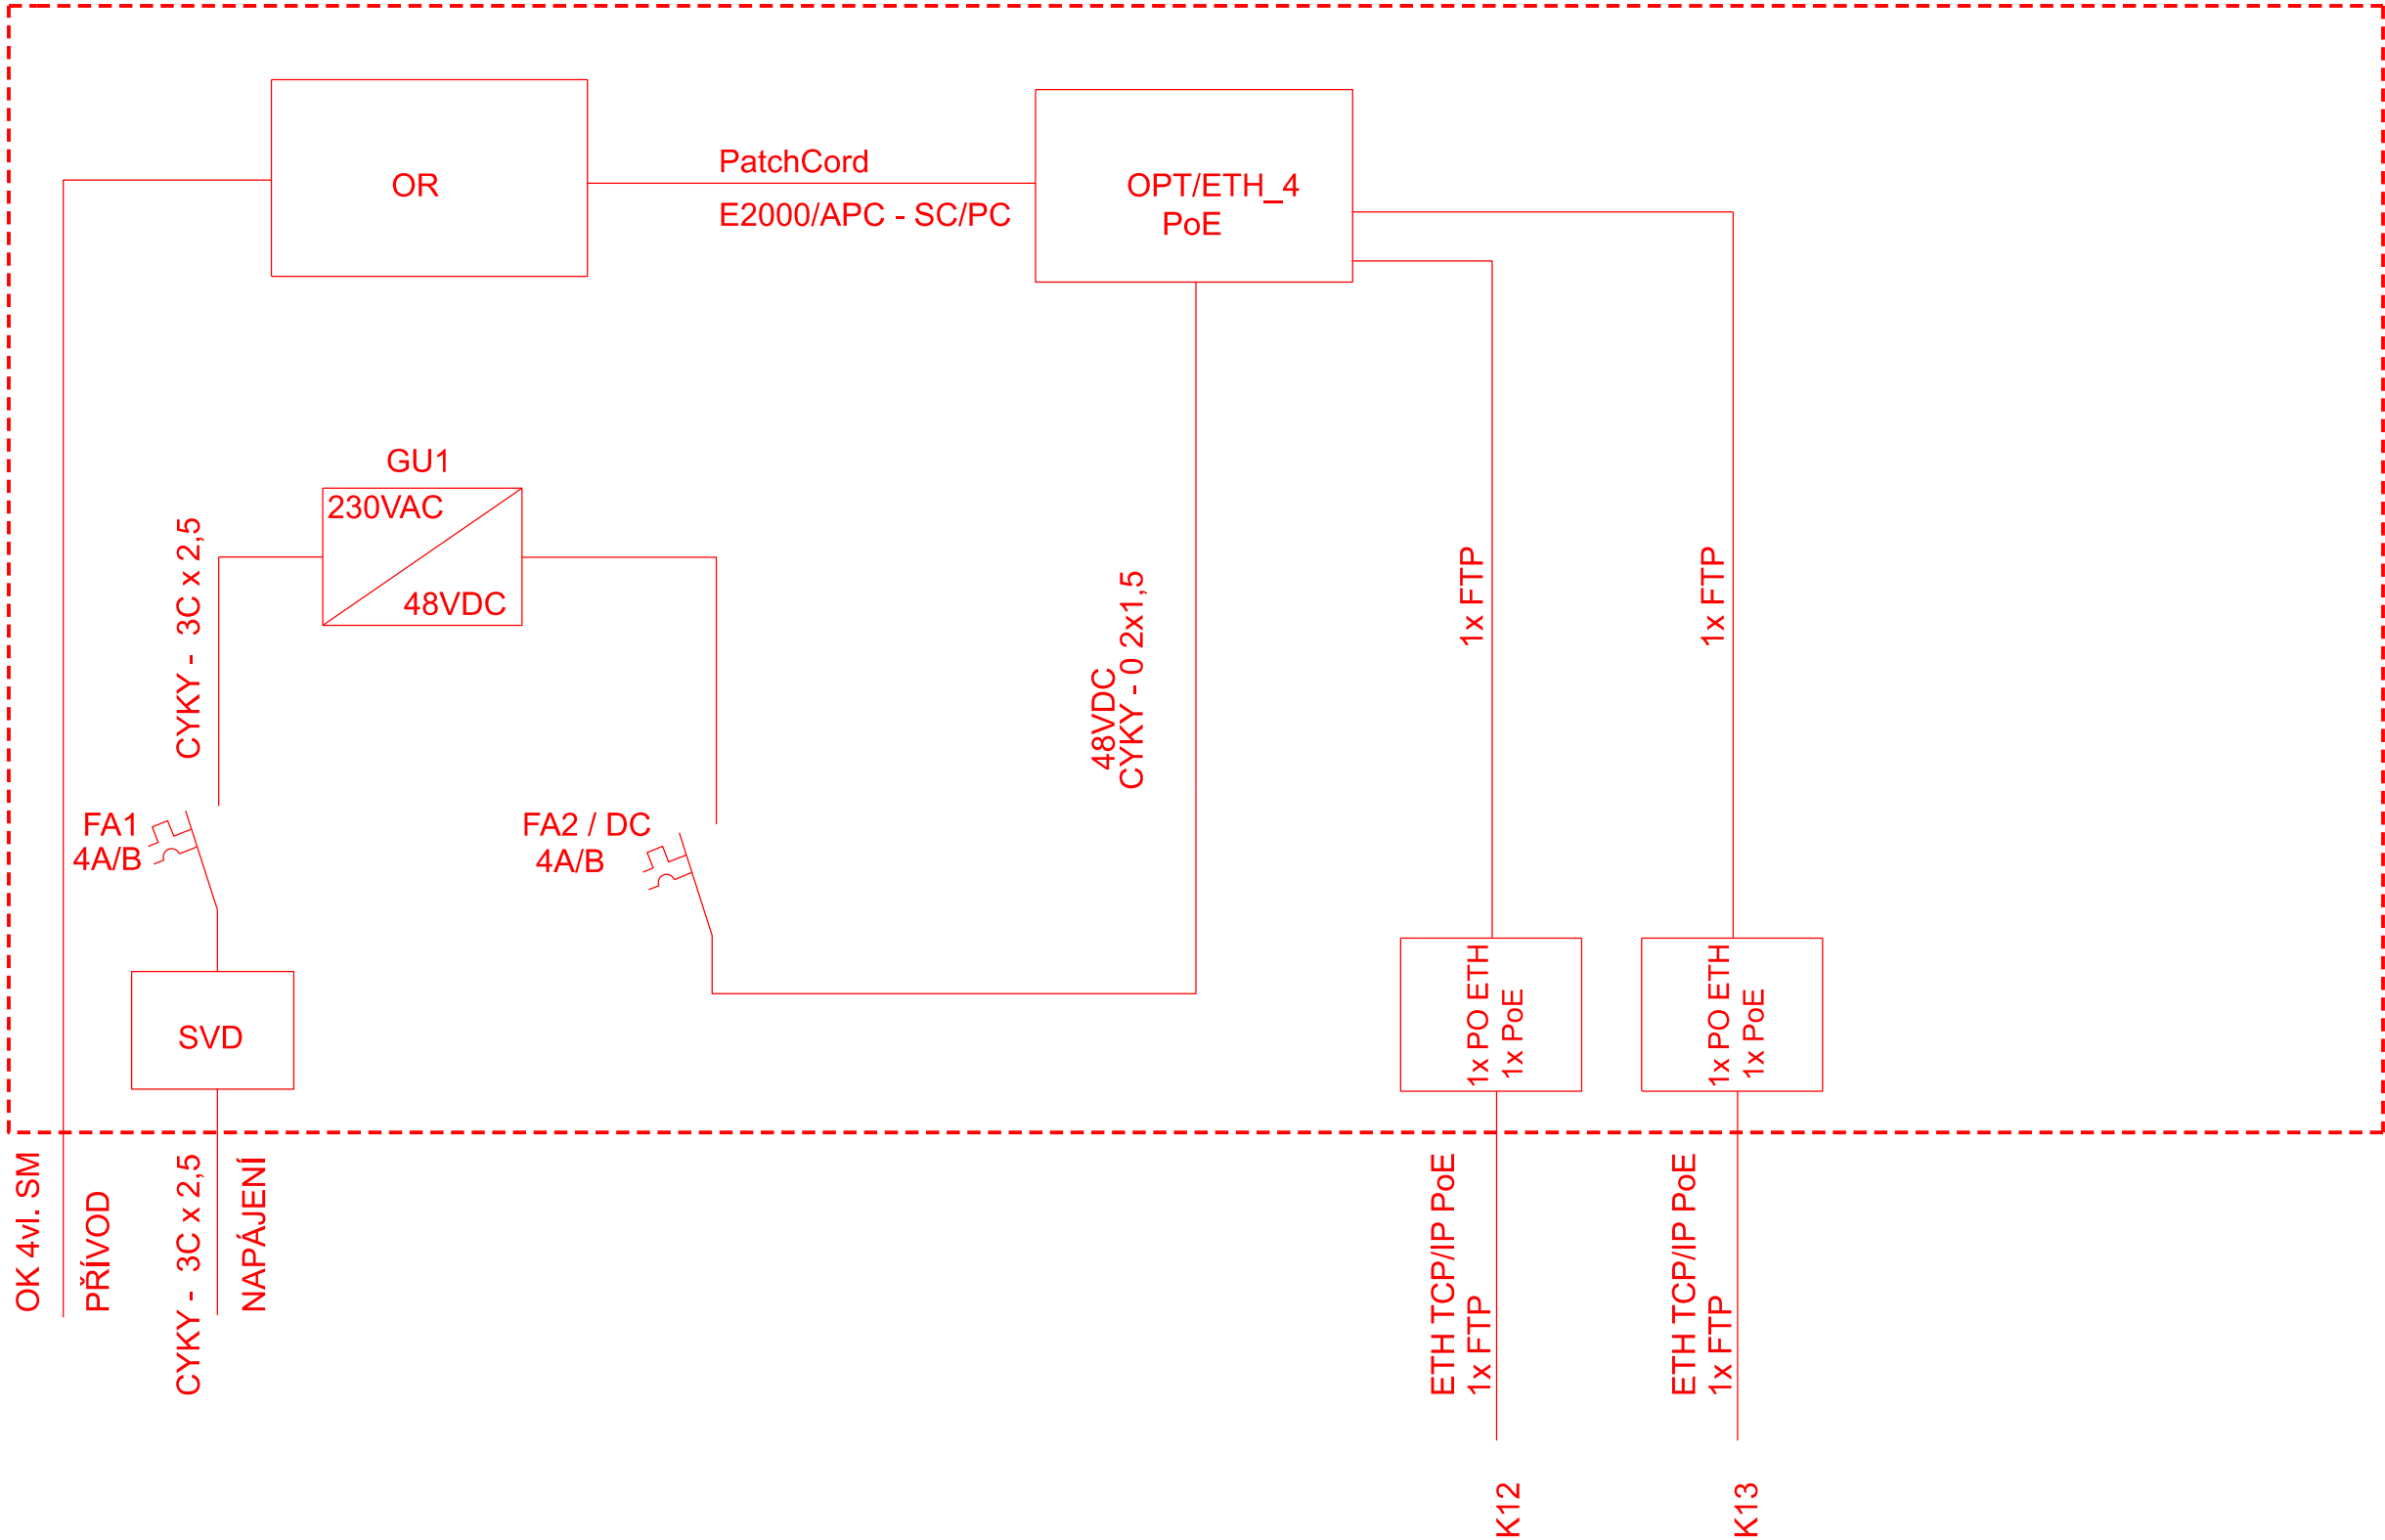

KR1 Skříň venkovní, IP 66, IK10, s centrálním zámekem a třibodovým zavíráním
rozměry 415mm x 615mm x 230mm ŠxVxH, UV stabilní

GU1 Zdroj 230V AC / 48V DC, z odolného provedení (-25°C až +70°C)
instalace na DIN 35

OPT/ETH_4 PoE Switch průmyslový, 4 FE porty, 2x SFP slot včetně optického SFP modulu, SNMP v2/v3,
z odolného provedení (-25°C až +70°C), instalace na DIN 35

OR Optický rozvaděč, ukončení 4 vláken vč. adaptéru a pigtailů E2000/APC

FA1 Jistič jednopólový, max. proudové zatížení 4A char. B
rozměry 17,5mm x 86mm x 72mm, instalace na DIN 35

FA2 / DC Jistič doupólový stejnosměrný, max. proudové zatížení 4A char. B
rozměry 35mm x 86mm x 72mm, instalace na DIN 35

PE Průchozí zelenožlutá svorka pro 4 vodiče minimální krytí IP 20
instalace na DIN 35

N Průchozí světle modrá svorka pro 4 vodiče minimální krytí IP 20
instalace na DIN 35

SVD Svodič přepětí, rozměry 18mm x 90mm x 58mm
instalace na DIN 35

PO ETH PoE Přepěťová ochrana datové linky s PoE
instalace na DIN 35

Vývodka PG7
(pro přívodní OK)

Vývodka PG9
(pro vývody FTP)

Vývodka PG13,5
(pro přívod napájení)

Poznámka: Všechny přístroje musí mít minimální krytí IP20
Všechny přístroje musí být v z odolném provedení




Spolufinancováno Evropskou unií
Nástroj pro propojení Evropy





Za tuto publikaci odpovídá pouze její autor. Evropská unie nenese odpovědnost za jakékoli využití informací v ní obsažených.

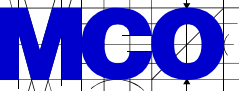			ČÍSLO SOUPRAVY:
		PO PŘIPOMÍNKOVÉM ŘÍZENÍ	
REVIZE Č.	DATUM	ZMĚNA	

**MORAVIA CONSULT Olomouc a.s.**
LEGIONÁŘSKÁ 1085/8 , 779 00 Olomouc

tel.: +420 585 570 444
e-mail: moravia@moravia.cz
http://www.moravia.cz

OBJEDNATEL		 <small>Správa železniční dopravní cesty</small>	Správa železniční dopravní cesty, státní organizace		
HLAVNÍ INŽENÝR PROJEKTU		ING. JIŘÍ PARMA 		G ŘEDITEL MORAVIA CONSULT Olomouc a s ING VÁCLAV KRATOCHVÍL	
ODPOVĚDNÝ PROJ. OBJ., PS		NAVRHL, VYPRACOVAL		KONTOLOVAL	
ING. MILAN OHAREK 		ZDENĚK SLANINA 		JAROSLAV DITTRICH 	
KRAJ: ZLÍNSKÝ		POVĚŘENÝ OÚ: LEŠNÁ		OBECE: LHOTKA NAD BEČVOU	
<p>"Zvýšení traťové rychlosti v úseku Valašské Meziříčí - Hustopeče nad Bečvou"</p> <p>PS 03-14-07 žst. Lhotka nad Bečvou, kamerový systém</p> <p>Blokové schéma kamerového roz. KR3</p>				ZAK. ČÍSLO MCO 17 - 104 - 232 - PS	
				ÚČEL	PROJEKT
				DATUM	PROSINEC 2018
				FORMÁT	5 x A4
				MĚŘITKO	
				ČÁST D.2.7. PŘÍLOHA 16	