SITUACE KOORDINAČNÍ

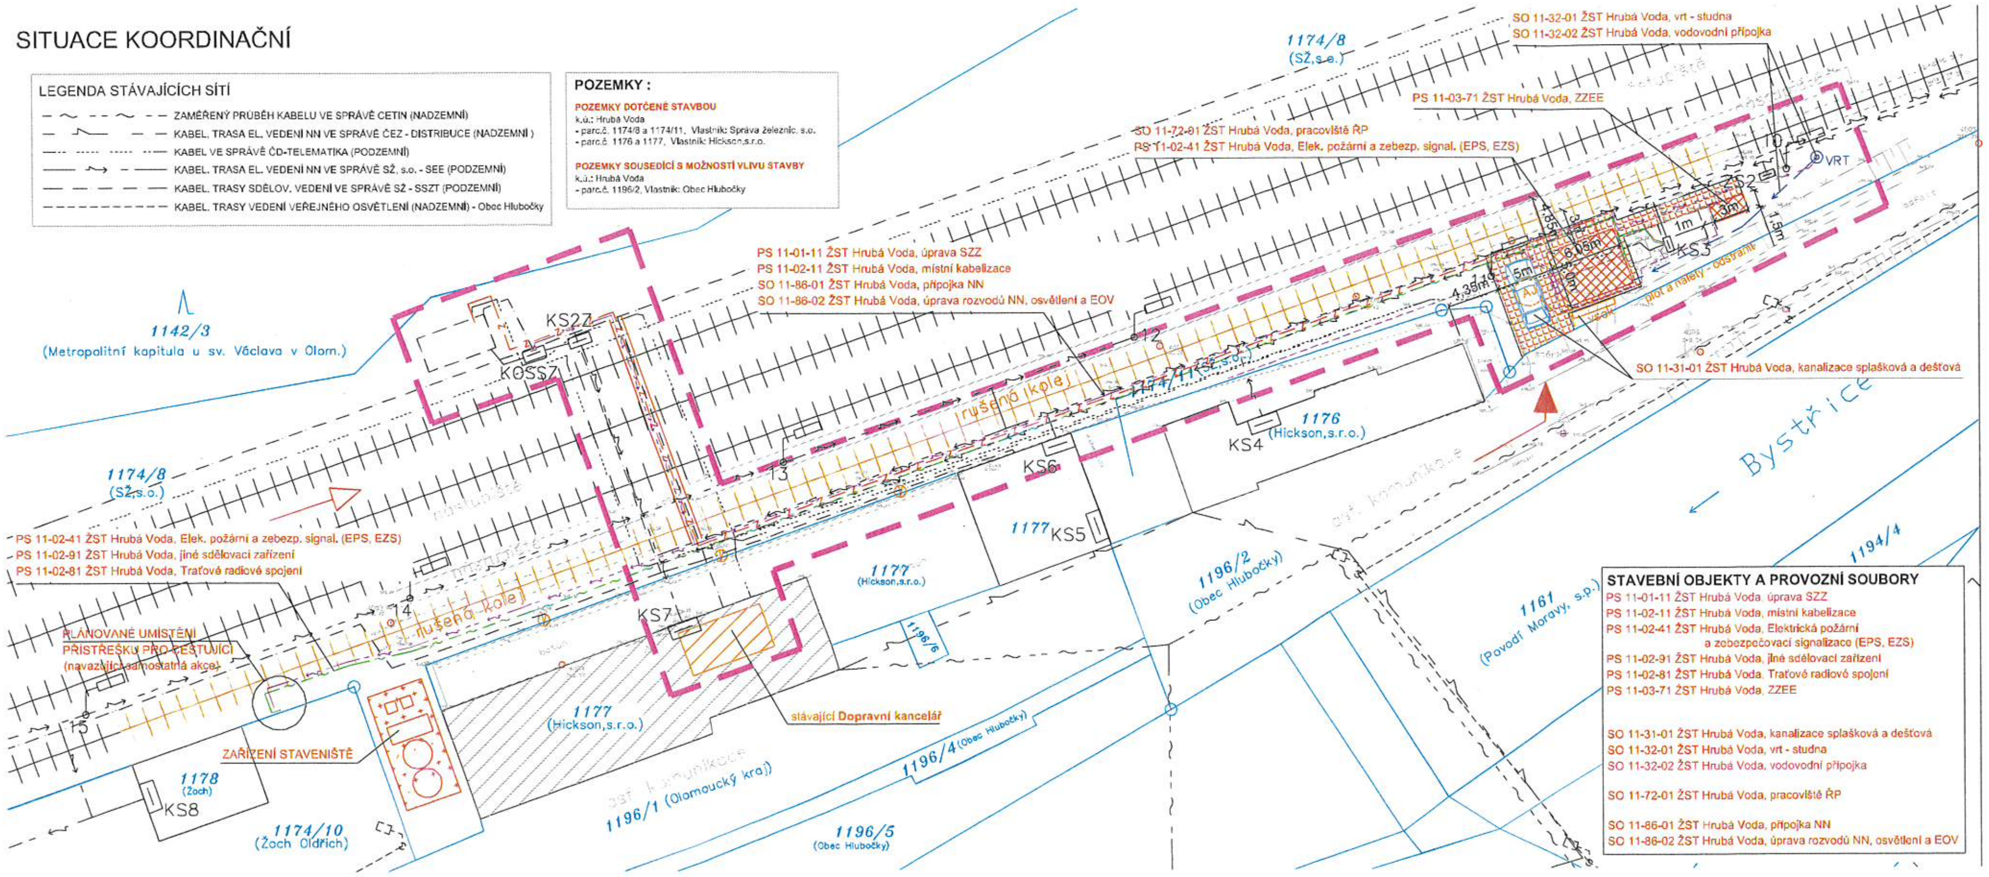
PS 11-01-11 ŽST Hrubá Voda, úprava SZZ
PS 11-02-11 ŽST Hrubá Voda, místní kabelizace
SO 11-86-01 ŽST Hrubá Voda, přípojka NN
SO 11-86-02 ŽST Hrubá Voda, úprava rozvodů NN, osvětlení a EOV
SO 11-32-01 ŽST Hrubá Voda, vrt - studna
SO 11-32-02 ŽST Hrubá Voda, vodovodní přípojka
PS 11-03-71 ŽST Hrubá Voda, ZZEE
SO 11-72-01 ŽST Hrubá Voda, pracoviště ŘP
PS 11-02-41 ŽST Hrubá Voda, Elek. požární a zebezp. signal. (EPS, EZS)
PS 11-02-41 ŽST Hrubá Voda, Elek. požární a zebezp. signal. (EPS, EZS)
PS 11-02-91 ŽST Hrubá Voda, jiné sdělovací zařízení
PS 11-02-81 ŽST Hrubá Voda, Traťové radiové spojení
SO 11-31-01 ŽST Hrubá Voda, kanalizace splašková a dešťová
1174/8 (SŽ,s.o.)
1174/8 (SŽ,s.o.)
1142/3 (Metropolitní kapitula u sv. Václava v Olom.)
1174/11 (SŽ,s.o.)
1176 (Hickson,s.r.o.)
1177 (Hickson,s.r.o.)
1177
1178 (Žoch)
1174/10 (Žoch Oldřich)
1196/1 (Olomoucký kraj)
1196/2 (Obec Hlubočky)
1196/4 (Obec Hlubočky)
1196/5 (Obec Hlubočky)
1196/6
1161 (Povodí Moravy, s.p.)
1194/4
KS2Z
KOSSZ
KS2
KS3
KS4
KS5
KS6
KS7
KS8
VRT
12
13
14
15
rušená kolej
rušená kolej
4,35m
4,85m
3m
6,05m
5m
1m
3m
1,5m
plot a nálety - odstranit
Bystřice
PLÁNOVANÉ UMÍSTĚNÍ PŘÍSTŘEŠKU PRO CESTUJÍCÍ (navazující samostatná akce)
ZAŘÍZENÍ STAVENIŠTĚ
stávající Dopravní kancelář

LEGENDA STÁVAJÍCÍCH SÍTÍ

- ZAMĚŘENÝ PRŮBĚH KABELU VE SPRÁVĚ CETIN (NADZEMNÍ)
- KABEL. TRASA EL. VEDENÍ NN VE SPRÁVĚ ČEZ - DISTRIBUCE (NADZEMNÍ)
- KABEL VE SPRÁVĚ ČD-TELEMATIKA (PODZEMNÍ)
- KABEL. TRASA EL. VEDENÍ NN VE SPRÁVĚ SŽ, s.o. - SEE (PODZEMNÍ)
- KABEL. TRASY SDĚLOV. VEDENÍ VE SPRÁVĚ SŽ - SSZT (PODZEMNÍ)
- KABEL. TRASY VEDENÍ VEŘEJNÉHO OSVĚTLENÍ (NADZEMNÍ) - Obec Hlubočky

POZEMKY :

POZEMKY DOTČENÉ STAVBOU
k.ú.: Hrubá Voda
- parc.č. 1174/8 a 1174/11, Vlastník: Správa železnic, s.o.
- parc.č. 1176 a 1177, Vlastník: Hickson,s.r.o.

POZEMKY SOUSEDÍCÍ S MOŽNOSTÍ VLIVU STAVBY
k.ú.: Hrubá Voda
- parc.č. 1196/2, Vlastník: Obec Hlubočky

STAVEBNÍ OBJEKTY A PROVOZNÍ SOUBORY

PS 11-01-11 ŽST Hrubá Voda, úprava SZZ
PS 11-02-11 ŽST Hrubá Voda, místní kabelizace
PS 11-02-41 ŽST Hrubá Voda, Elektrická požární a zobezpečovací signalizace (EPS, EZS)
PS 11-02-91 ŽST Hrubá Voda, jiné sdělovací zařízení
PS 11-02-81 ŽST Hrubá Voda, Traťové radiové spojení
PS 11-03-71 ŽST Hrubá Voda, ZZEE

SO 11-31-01 ŽST Hrubá Voda, kanalizace splašková a dešťová
SO 11-32-01 ŽST Hrubá Voda, vrt - studna
SO 11-32-02 ŽST Hrubá Voda, vodovodní přípojka

SO 11-72-01 ŽST Hrubá Voda, pracoviště ŘP

SO 11-86-01 ŽST Hrubá Voda, přípojka NN
SO 11-86-02 ŽST Hrubá Voda, úprava rozvodů NN, osvětlení a EOV

LEGENDA

DOTČENÝ OBJEKT VB A OKOLÍ - žst. Hrubá Voda
(k.ú.: Hrubá Voda, parc.č. 1174/8, 1174/11, 1176, 1177
adresa: Hrubá Voda č.p. 20, 783 61 Hlubočky - Hrubá Voda, okres:Olomouc)

STÁVAJÍCÍ DOTČENÝ OBJEKT **žst. Hrubá Voda** - s vymisťovanou **Dopravní kanceláří**
(k.ú.: Hrubá Voda, parc.č. 1177, adresa: Hrubá Voda č.p. 20, 783 61 Hlubočky - Hrubá Voda)

SO xx - NOVÉ PRACOVIŠTĚ ŘP (k.ú.: Hrubá Voda, parc.č. 1174/8)

XXX/X KATASTRÁLNÍ MAPA

ZAMĚŘENÍ POLOHOPIS-VÝŠKOPIS

PŘÍJEZD K MÍSTU STAVBY - po městské asf. komunikaci na parc.č. 1196/1, k.ú.: Hrubá Voda

KOLEJOVÝ PŘÍJEZD K MÍSTU STAVBY - po stávajícím kolejišti od Olomouce (parc.č. 1174/8)

ZAŘÍZENÍ STAVENIŠTĚ (sklad materiálu, meziskládka, 1x kontejner, 1x WC)
- v ploše cca 50 m²
- mobilní oplocení v dl. cca 40 bm
- na pozemku SŽ,s.o., k.ú.: Hrubá Voda parc.č. 1174/8

LEGENDA NOVÝ SÍTÍ A PŘELOŽEK

- VRT (STUDNA) + VODOVODNÍ PŘÍPOJKA
- PŘÍPOJKA SPLAŠKOVÉ KANALIZACE DO AKUMULAČNÍ JÍMKY (pojezdná)
- PŘÍPOJKA DEŠŤOVÉ KANALIZACE DO VSAKOVACÍHO PRŮLEHU
- KABELOVÁ TRASA SZZ VE SPRÁVĚ SŽ, s.o.
- SDĚLOVACÍ KABELIZACE VE SPRÁVĚ SŽ, s.o.
- ELEKTRO KABELIZACE VE SPRÁVĚ SŽ, s.o.
- ELEKTRO - UZEMNĚNÍ VE SPRÁVĚ SŽ, s.o.

POZNÁMKA:
ZAKRESLENÍ STÁVAJÍCÍCH INŽENÝRSKÝCH SÍTÍ JE POUZE INFORMATIVNÍ, NA ZÁKLADĚ PODKLADŮ JEDNOTLIVÝCH SPRÁVCŮ DLE JEJICH VYJÁDŘENÍ. PŘED ZAHÁJENÍM STAVBY JE NUTNO PROVÉST VYTÝČENÍ INŽENÝRSKÝCH SÍTÍ KTERÉ PROVEDOU NA POŽÁDÁNÍ JEDNOTLIVÍ SPRÁVCI INŽENÝRSKÝCH SÍTÍ.
SPOLEČNOST Hickson, s.r.o. VYJÁDŘENÍ NEODDALA A DLE INFORMACÍ ŽÁDNÉ SÍTĚ NESPRAVUJE.

S

Orientační schéma:

Ministerstvo dopravy
Státní fond dopravní infrastruktury

Razítko oprávněné osoby:

Podpis: Datum:

Revize:	Datum:	Popis:	Kontroloval:

Stavebník/Investor: **Správa železnic, státní organizace**
Adresa: Dlážděná 1003/7, 110 00 Praha 1
Zástupce investora: Oblastní ředitelství Ostrava
Adresa: Muglinovská 1038/5 702 00 Ostrava

SPRÁVA ŽELEZNIC

Zhotovitel stavby: **Ing. Lukáš Bobek**
Adresa: Strakovova 1522/1, 700 30 Ostrava
Kontakt: T: +420 775 148 939
E: lukasbobek@email.cz

Zhotovitel objektu:
Adresa:
Kontakt:

Hlavní projektant (HIP):	Specialista:	Odpovědný projektant:	Zpracovatel:
Ing. Lukáš Bobek	Ing. Lukáš Bobek	Ing. Lukáš Bobek	Ing. Lukáš Bobek

Název stavby/akce: **žst. Hrubá Voda - vymístění pracoviště ŘP**
Označení (S-kód):
Označení zhotovitele:
Název části: SITUACE KOORDINAČNÍ
Označení části: C.3
Název objektu:
Označení objektu/komplexu:
Název přílohy:
Název dílčí části přílohy:
Číslo přílohy:
Paré:

Kraj:	Katastrální území:	TUDU:
Olomoucký	Hrubá Voda [648591]	[219126]

Stupeň dokumentace:	Datum zpracování:	Formát:	Měřítko:
DUSP	15.09.2022	5 x A4	1:2 500

Prostor pro další informace

(1) OVĚŘENO
odbor dopravy a územního rozvoje
13.07.2023
č.j. SMOL/208187/2023/ODUR/UUP/sin

POHLEDY

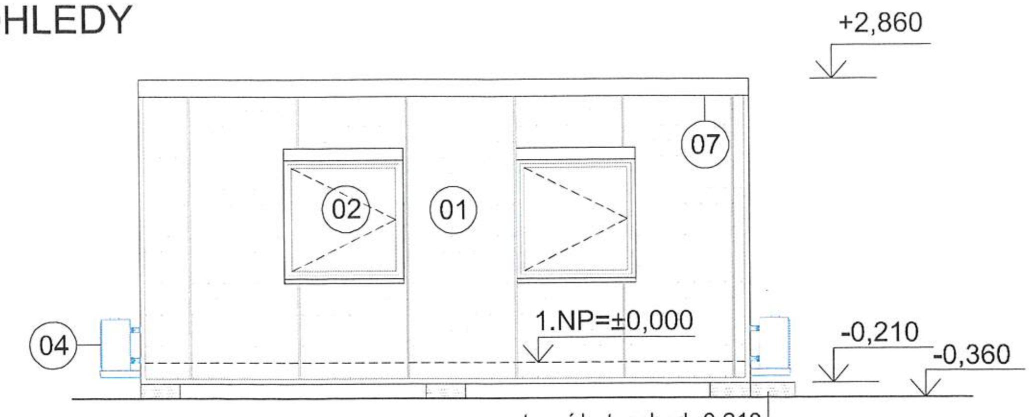

Pohled severní

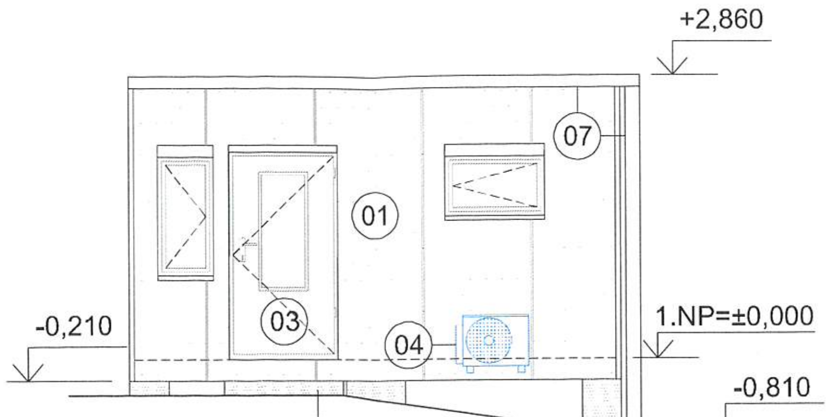

Pohled západní

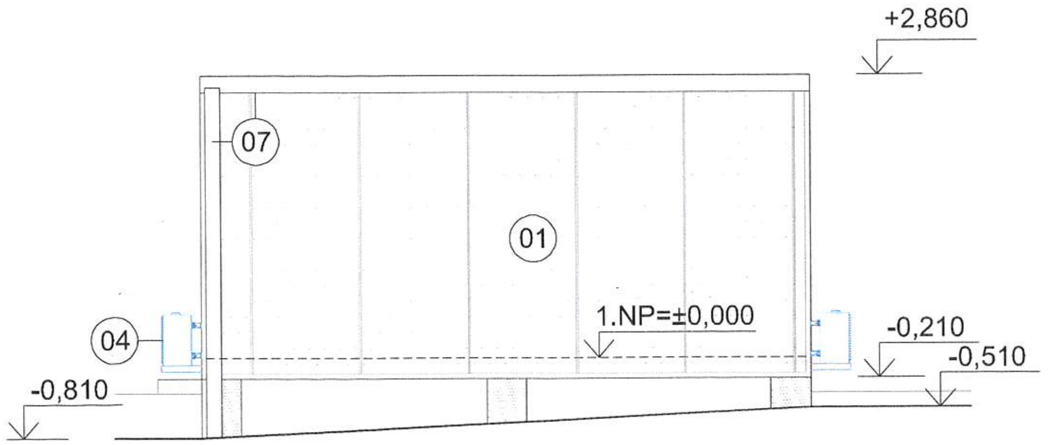

Pohled jižní

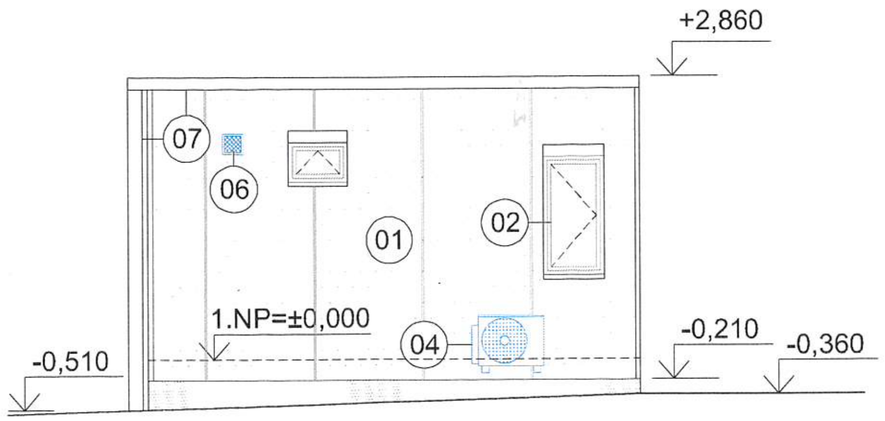

Pohled východní

LEGENDA POHLEDŮ:

- (01) - fasáda obložena profil. pozinkovaným plechem v odstínu šedém RAL dle investora
- (02) - plastové okno, dveře, bílé, otvíravě / sklopné, zasklené izolačním dvojsklem, U=1,1 W/m2K, okenní tabule: 4/16/4, součinitel prostupu tepla okenního rámu U=1,35 W/m2, doplněno plastovou roletou v bílé barvě
- (03) - plastové dveře, 1000/2100mm, 1-kříl., barva bílá, otevírání směrem ven, prosklené z 1/2 bezpečnostním sklem CONNEX s přepážkou v úrovni kliky, cylindrický zámek se 3 klíči, oboustranná klika, vč. zavírače
- (04) - klimatizační jednotka typu SPLIT, energetická náročnost „A“, do 50 m³, 2ks
- (05) - vstupní betonový schod 1200x450x200(300)mm uložen do pískového lože do hl. 100mm
- (06) - el.-ventilátor AWB 100C, 90m³/h, k odvětrání vnitřních sanitárních místností, plastová větrací mřížka
- (07) - intergrovaná rýna a dešťový svod - napojeno na dešťovou kanalizaci

Orientační schéma:

Ministerstvo dopravy
Státní fond dopravní infrastruktury

Razítko oprávněné osoby:

Podpis: Datum:

Revize:	Datum:	Popis:	Kontroloval:

Stavebník/Investor: **Správa železnic, státní organizace**
Adresa: Dlážděná 1003/7, 110 00 Praha 1
Zástupce investora: Oblastní ředitelství Ostrava
Adresa: Muglinovská 1038/5 702 00 Ostrava

SPRÁVA ŽELEZNIC

Zhotovitel stavby: **Ing. Lukáš Bobek**
Adresa: Strelkovova 1522/1, 700 30 Ostrava
Kontakt: T: +420 775 148 939
E: lukasbobek@email.cz

Zhotovitel objektu:
Adresa:
Kontakt:

Hlavní projektant (HIP):	Specialista:	Odpovědný projektant:	Zpracovatel:
Ing. Lukáš Bobek	Ing. Lukáš Bobek	Ing. Lukáš Bobek	Ing. Lukáš Bobek

Název stavby/akce: **žst. Hrubá Voda - vymístění pracoviště ŘP**

Označení (S-kód):
Označení zhotovitele:

Název části: Pozemní stavební objekty výpravních budov a zastávek
Název objektu: SO 11-72-01.01 - ŽST Hrubá Voda, pracoviště ŘP - STAVEBNÍ ČÁST
Název přílohy: STAVEBNÍ ČÁST
Název dílčí části přílohy: POHLEDY

Označení části: D.2.2.1
Označení objektu/komplexu: SO 11-72-01.01
Číslo přílohy: 1-06
Paré:

Kraj:	Katastrální území:		TUDU:
Olomoucký	Hrubá Voda [648591]		[219126]

Stupeň dokumentace:	Datum zpracování:	Formáty:	Měřítko:
DUSP	15.09.2022	3 x A4	1:50

S-kód: Stupeň dokumentace: Část: Objekt: Podobjekt: Příloha: Revize:
1 2 
[Prostor pro další informace]

(1) OVĚŘENO
odbor dopravy a územního rozvoje
13 .07. 2023
č.j. SMOL/208187/2023/ODUR/UUP/Sm