




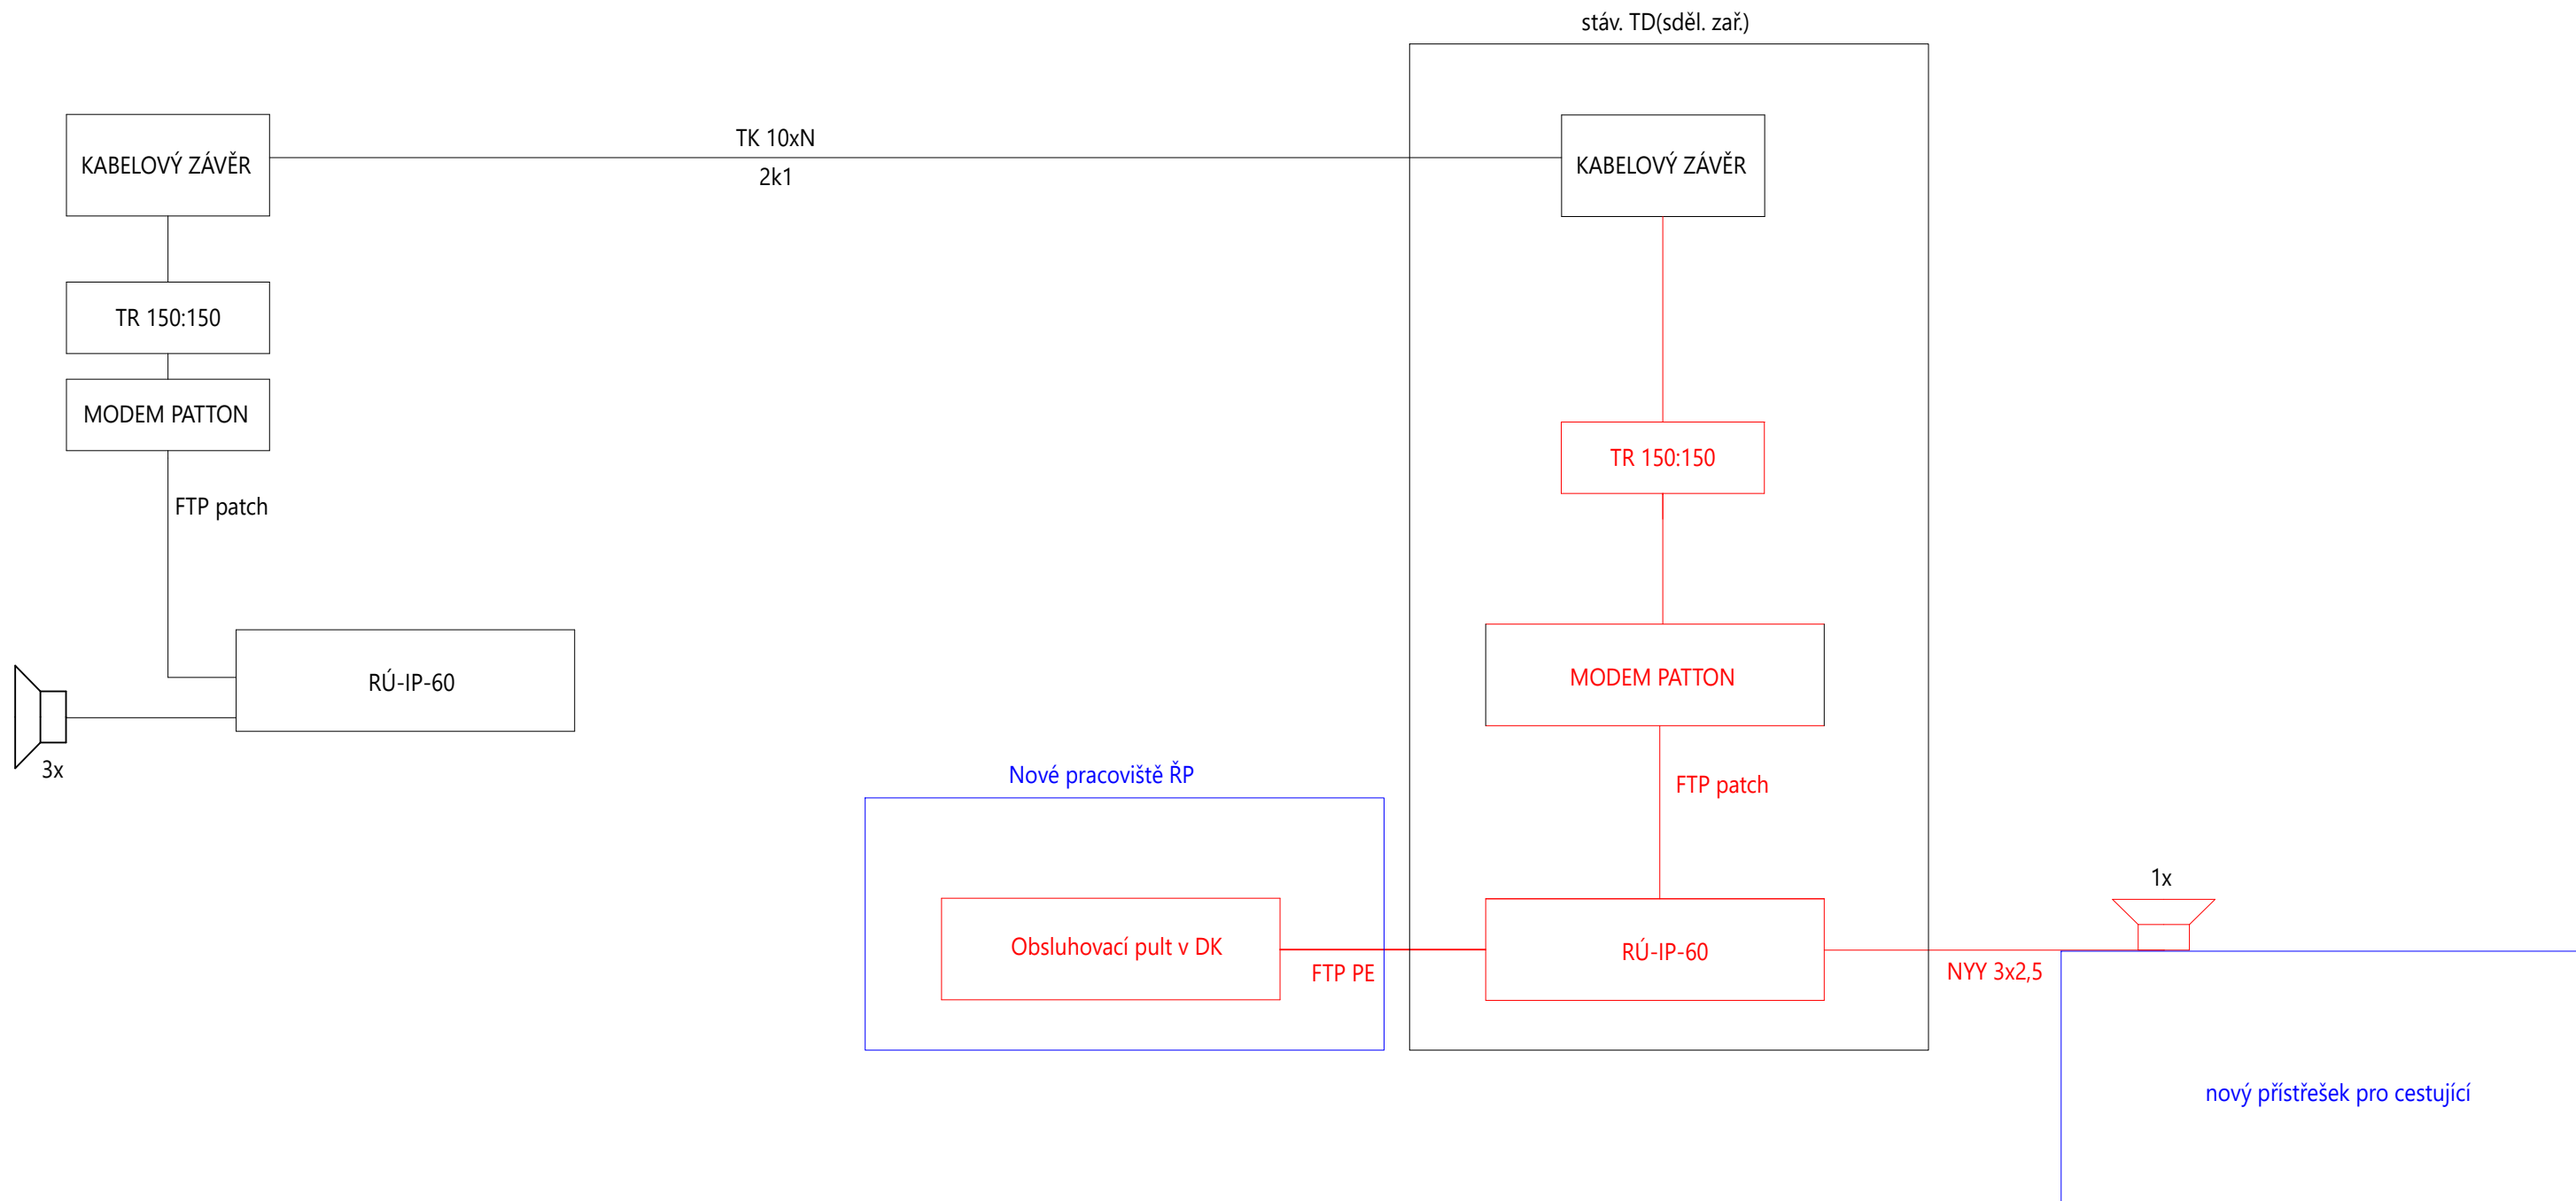

Hrubá Voda zast.

žst. Hrubá Voda



<div>Ministerstvo dopravy Státní fond dopravní infrastruktury</div> <div></div>																																					
<div>Orientační schéma:</div> <div></div>																																					
<div>Razítko oprávněné osoby:</div> <div></div>																																					
<div>Podpis: _____ Datum: _____</div>																																					
<table><tr><td>Revize:</td><td>Datum:</td><td>Popis:</td><td>Kontroloval:</td></tr><tr><td></td><td></td><td></td><td></td></tr><tr><td></td><td></td><td></td><td></td></tr><tr><td></td><td></td><td></td><td></td></tr><tr><td></td><td></td><td></td><td></td></tr></table>		Revize:	Datum:	Popis:	Kontroloval:																																
Revize:	Datum:	Popis:	Kontroloval:																																		
<table><tr><td>Stavebník/Investor: Adresa:</td><td>Správa železnic, státní organizace Dlážděná 1003/7, 110 00 Praha 1</td><td rowspan="3">SPRÁVA ŽELEZNIC</td></tr><tr><td>Zástupce investora:</td><td>Oblastní ředitelství Ostrava</td></tr><tr><td>Adresa:</td><td>Muglinovská 1038/5 702 00 Ostrava</td></tr></table>		Stavebník/Investor: Adresa:	Správa železnic, státní organizace Dlážděná 1003/7, 110 00 Praha 1	 SPRÁVA ŽELEZNIC	Zástupce investora:	Oblastní ředitelství Ostrava	Adresa:	Muglinovská 1038/5 702 00 Ostrava																													
Stavebník/Investor: Adresa:	Správa železnic, státní organizace Dlážděná 1003/7, 110 00 Praha 1	 SPRÁVA ŽELEZNIC																																			
Zástupce investora:	Oblastní ředitelství Ostrava																																				
Adresa:	Muglinovská 1038/5 702 00 Ostrava																																				
<table><tr><td>Zhotovitel stavby:</td><td colspan="3">Ing. Lukáš Bobek</td></tr><tr><td>Adresa:</td><td colspan="3">Strelkovova 1522/1, 700 30 Ostrava</td></tr><tr><td>Kontakt:</td><td colspan="3">T: +420 775 148 939 E: lukasbobek@email.cz</td></tr><tr><td>Zhotovitel objektu:</td><td colspan="3">Signal Projekt s.r.o.</td></tr><tr><td>Adresa:</td><td colspan="3">Václavská 55, 639 00 Brno</td></tr><tr><td>Kontakt:</td><td colspan="3">T: +420 543 233 962 E: projekce@signalprojekt.cz</td></tr><tr><td>Hlavní projektant (HIP):</td><td>Specialista:</td><td>Odpovědný projektant:</td><td>Zpracovatel:</td></tr><tr><td>Ing. Lukáš Bobek</td><td>Bc. Jan Spáčil</td><td>Bc. Jan Spáčil</td><td>Bc. Jakub Kalina</td></tr></table>		Zhotovitel stavby:	Ing. Lukáš Bobek			Adresa:	Strelkovova 1522/1, 700 30 Ostrava			Kontakt:	T: +420 775 148 939 E: lukasbobek@email.cz			Zhotovitel objektu:	Signal Projekt s.r.o.			Adresa:	Václavská 55, 639 00 Brno			Kontakt:	T: +420 543 233 962 E: projekce@signalprojekt.cz			Hlavní projektant (HIP):	Specialista:	Odpovědný projektant:	Zpracovatel:	Ing. Lukáš Bobek	Bc. Jan Spáčil	Bc. Jan Spáčil	Bc. Jakub Kalina				
Zhotovitel stavby:	Ing. Lukáš Bobek																																				
Adresa:	Strelkovova 1522/1, 700 30 Ostrava																																				
Kontakt:	T: +420 775 148 939 E: lukasbobek@email.cz																																				
Zhotovitel objektu:	Signal Projekt s.r.o.																																				
Adresa:	Václavská 55, 639 00 Brno																																				
Kontakt:	T: +420 543 233 962 E: projekce@signalprojekt.cz																																				
Hlavní projektant (HIP):	Specialista:	Odpovědný projektant:	Zpracovatel:																																		
Ing. Lukáš Bobek	Bc. Jan Spáčil	Bc. Jan Spáčil	Bc. Jakub Kalina																																		
<table><tr><td>Název stavby/akce:</td><td colspan="2">Žst. Hrubá Voda - vymístění pracoviště ŘP</td><td>Označení (S-kód):</td></tr><tr><td>Název části:</td><td colspan="2">Jiné sdělovací zařízení</td><td>Označení zhotovitele:</td></tr><tr><td>Název objektu:</td><td colspan="2">PS 11-02-91 ŽST Hrubá Voda, jiné sdělovací zařízení</td><td>Označení části: D.1.2.7</td></tr><tr><td>Název přílohy:</td><td colspan="2">Schéma rozhlasového systému</td><td>Označení objektu/komplexu: PS 11-02-91</td></tr><tr><td>Název dílčí části přílohy:</td><td colspan="2"></td><td>Číslo přílohy: 002_1</td></tr><tr><td>Kraj:</td><td>Katastrální území:</td><td>TUDU:</td><td>Paré:</td></tr><tr><td>Olomoucký</td><td>Hrubá Voda [648591]</td><td>[219126]</td><td></td></tr><tr><td>Stupeň dokumentace:</td><td>Datum zpracování:</td><td>Formáty:</td><td>Měřitko:</td></tr><tr><td>DUSP</td><td>15.09.2022</td><td>3x A4</td><td>-</td></tr></table>		Název stavby/akce:	Žst. Hrubá Voda - vymístění pracoviště ŘP		Označení (S-kód):	Název části:	Jiné sdělovací zařízení		Označení zhotovitele:	Název objektu:	PS 11-02-91 ŽST Hrubá Voda, jiné sdělovací zařízení		Označení části: D.1.2.7	Název přílohy:	Schéma rozhlasového systému		Označení objektu/komplexu: PS 11-02-91	Název dílčí části přílohy:			Číslo přílohy: 002_1	Kraj:	Katastrální území:	TUDU:	Paré:	Olomoucký	Hrubá Voda [648591]	[219126]		Stupeň dokumentace:	Datum zpracování:	Formáty:	Měřitko:	DUSP	15.09.2022	3x A4	-
Název stavby/akce:	Žst. Hrubá Voda - vymístění pracoviště ŘP		Označení (S-kód):																																		
Název části:	Jiné sdělovací zařízení		Označení zhotovitele:																																		
Název objektu:	PS 11-02-91 ŽST Hrubá Voda, jiné sdělovací zařízení		Označení části: D.1.2.7																																		
Název přílohy:	Schéma rozhlasového systému		Označení objektu/komplexu: PS 11-02-91																																		
Název dílčí části přílohy:			Číslo přílohy: 002_1																																		
Kraj:	Katastrální území:	TUDU:	Paré:																																		
Olomoucký	Hrubá Voda [648591]	[219126]																																			
Stupeň dokumentace:	Datum zpracování:	Formáty:	Měřitko:																																		
DUSP	15.09.2022	3x A4	-																																		
<div>S-kód: 1 2 3 4 5 6 7 8 9 10 - D U S P - - D I 2 7 - P S I 1 0 2 9 1 - X X - 0 0 2 - 1 - 0 0 0</div> <div>Stupeň dokumentace: Část: Objekt: Podobjekt: Příloha: Revize:</div> <div>[Prostor pro další informace]</div>																																					