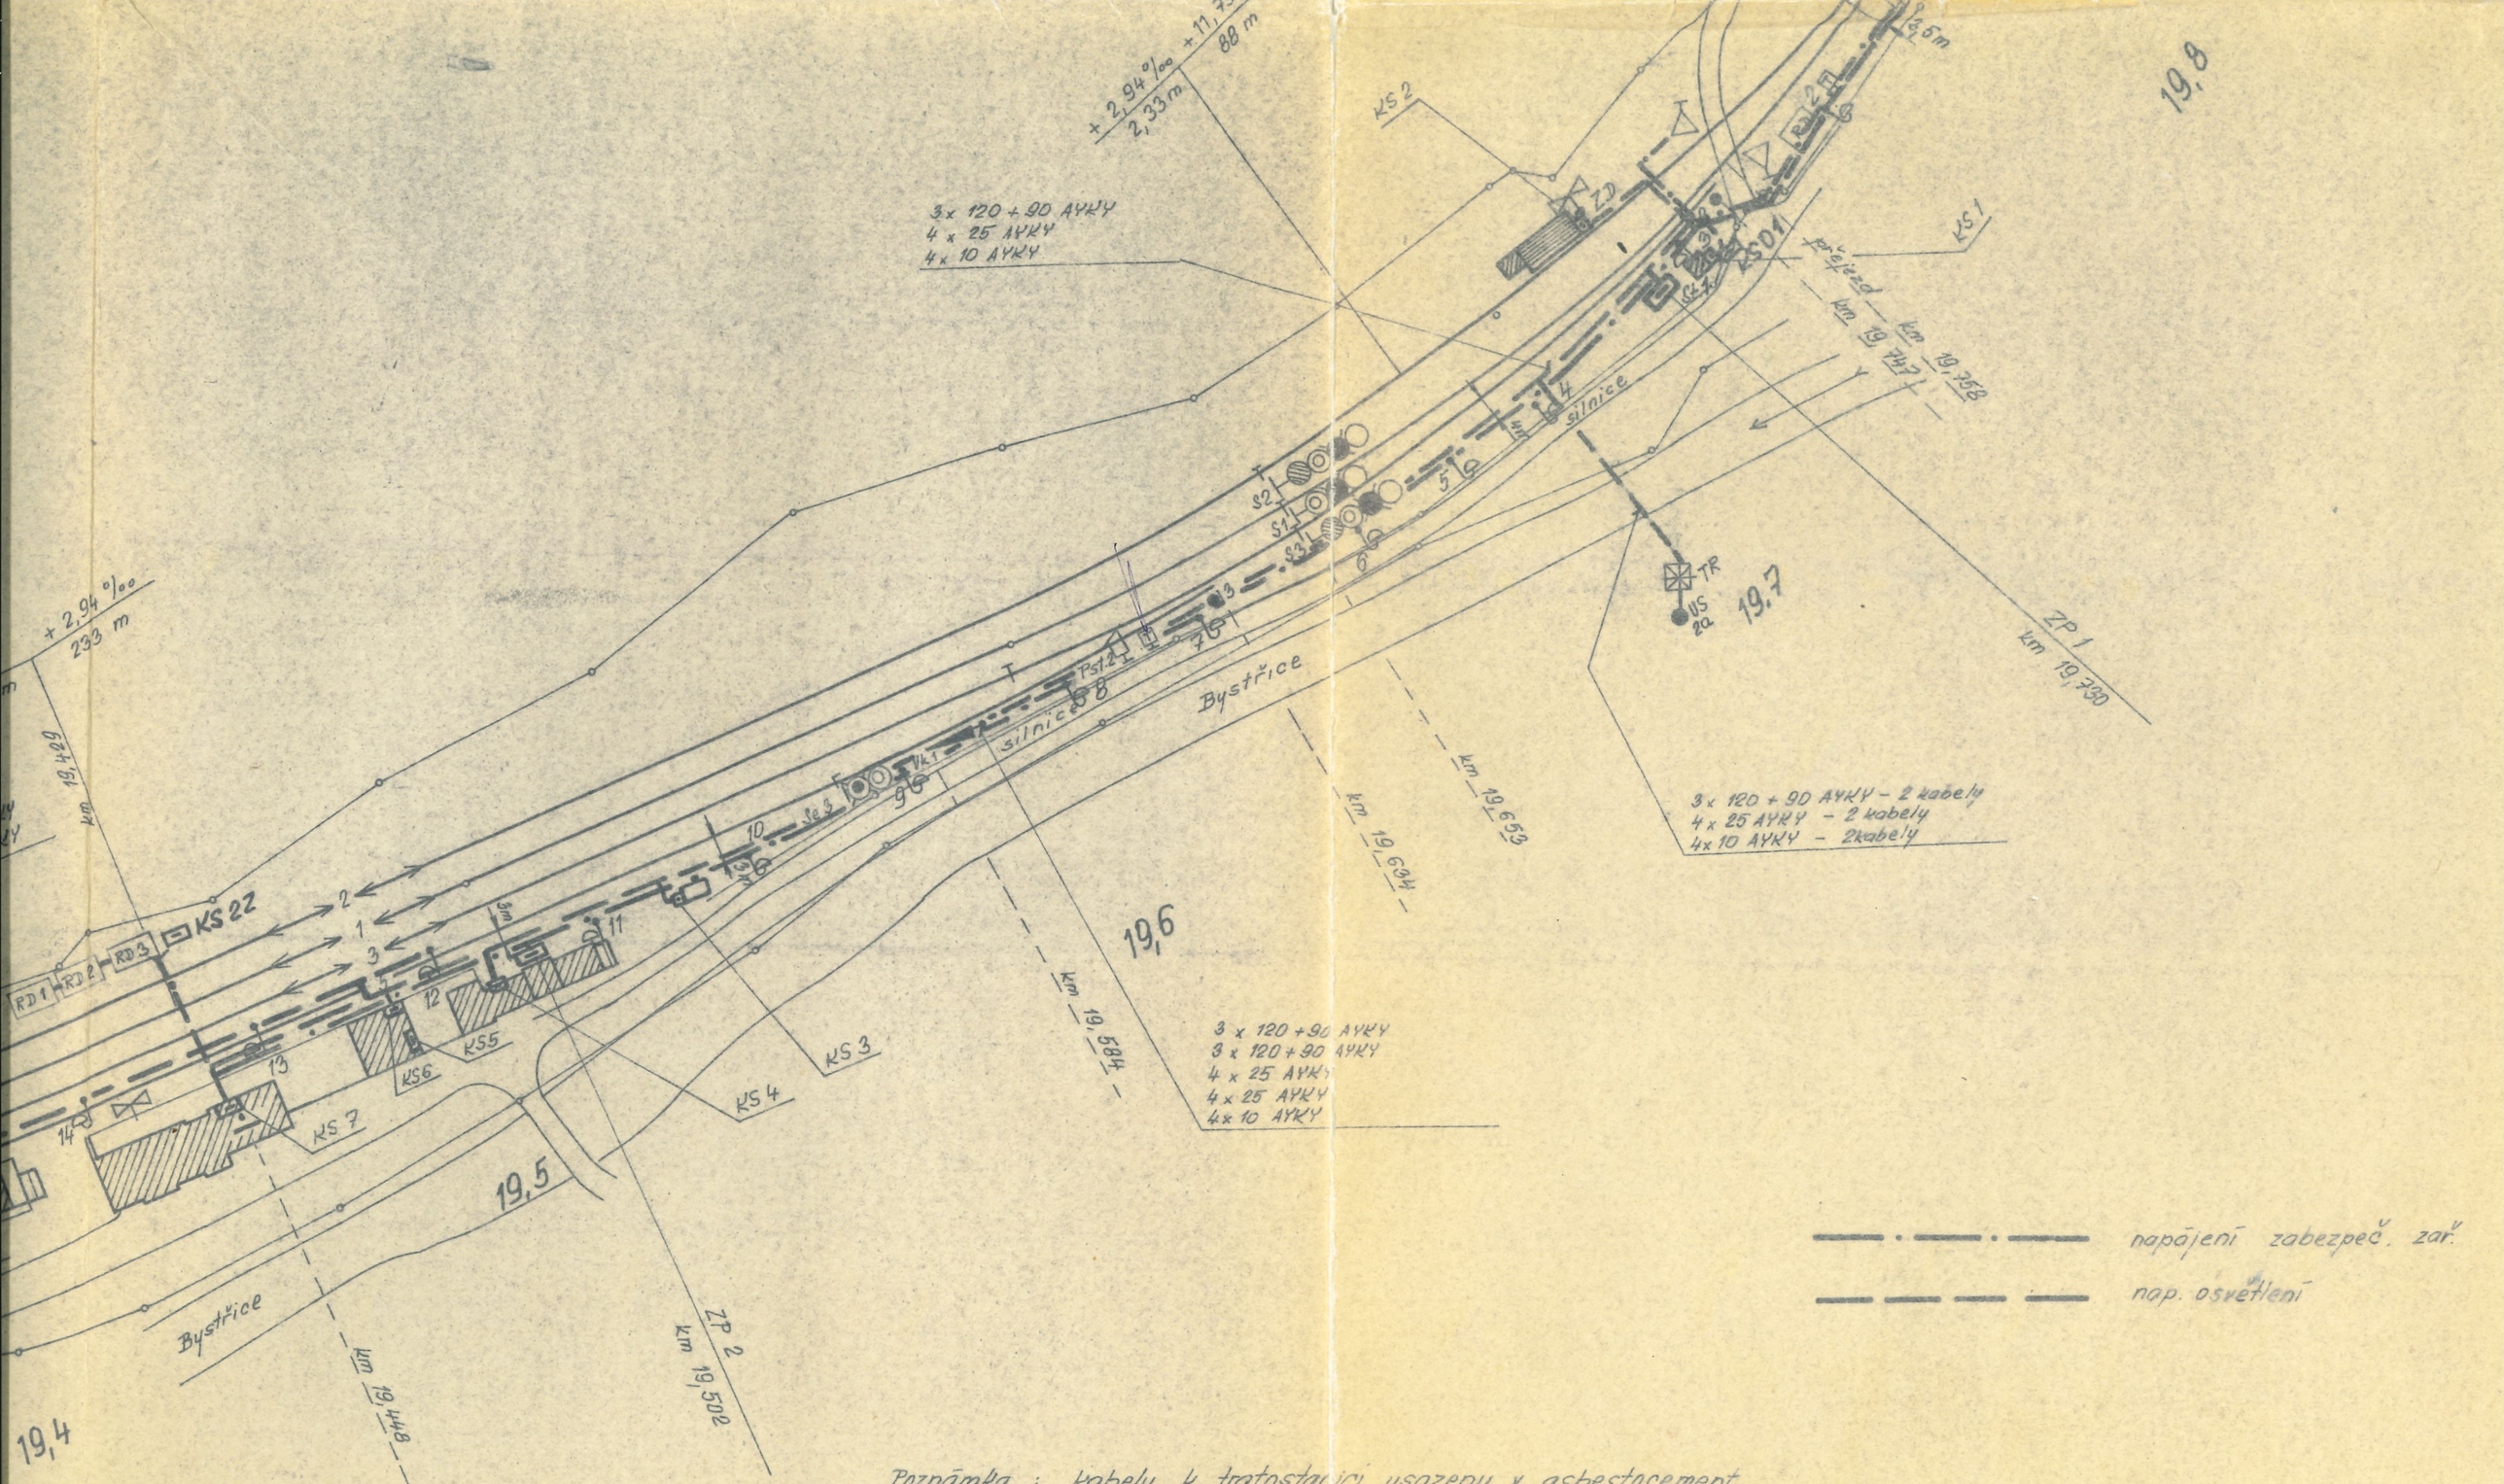

napájení zabezpeč. zař.

nap. osvětlení

Poznámka : kabely k trafostanici usazeny v asbestocementových chráničích
pod silnicí hloubka 1,20 m
pod Bystřicí 0,80 m

	Datum	Podpis	ČSD - Střední dráha Sděl. a zab. distance Olomouc Náčelník
Zpracoval	9/79		
Kreslil	9/79		
Zkoušel	4/79		

Měřítko 1:1000

HRUBÁ VODA

Polohopisný plán

7