SITUACE KOORDINAČNÍ

LEGENDA STÁVAJÍCÍCH SÍTÍ

- ZAMĚŘENÝ PRŮBĚH KABELU VE SPRÁVĚ CETIN (NADZEMNÍ)
- KABEL. TRASA EL. VEDENÍ NN VE SPRÁVĚ ČEZ - DISTRIBUCE (NADZEMNÍ)
- KABEL VE SPRÁVĚ ČD-TELEMATIKA (PODZEMNÍ)
- KABEL. TRASA EL. VEDENÍ NN VE SPRÁVĚ SŽ, s.o. - SEE (PODZEMNÍ)
- KABEL. TRASY SDĚLOV. VEDENÍ VE SPRÁVĚ SŽ - SSZT (PODZEMNÍ)
- KABEL. TRASY VEDENÍ VEŘEJNÉHO OSVĚTLENÍ (NADZEMNÍ) - Obec Hlubočky

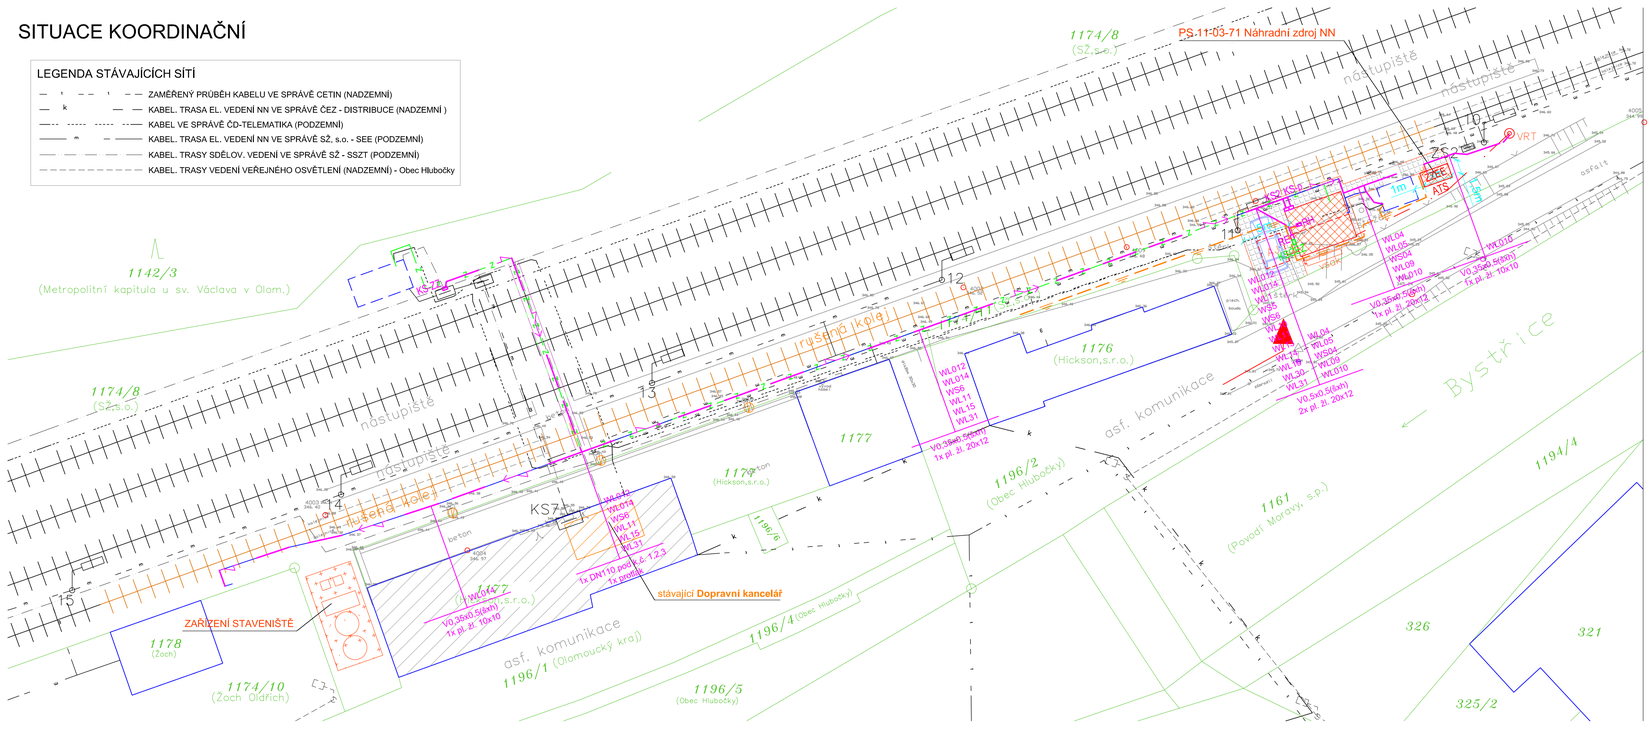

LEGENDA

- STÁVAJÍCÍ DOTČENÝ OBJEKT **žst. Hrubá Voda -** s vymísťovanou **Dopravní kanceláří** (k.ú.: Hrubá Voda, parc.č. 1177, adresa: Hrubá Voda č.p. 20, 783 61 Hlubočky - Hrubá Voda)
- **NOVÉ PRACOVIŠTĚ ŘP** (k.ú.: Hrubá Voda, parc.č. 1174/8)
- XXX/X KATASTRÁLNÍ MAPA
- ZAMĚŘENÍ POLOHOPIS-VÝŠKOPIS
- PŘÍJEZD K MÍSTU STAVBY - po městské asf. komunikaci na parc.č. 1196/1, k.ú.: Hrubá Voda
- ZAŘÍZENÍ STAVENIŠTĚ (sklad materiálu, meziskládka, 1x kontejner, 1x WC)
  - v ploše cca 50 m²
  - mobilní oplocení v dl. cca 40 bm
  - na pozemku SŽ,s.o., k.ú.: Hrubá Voda parc.č. 1174/8
- Nové rozvaděče
- Nová trasa uzemnění
- Nová trasa kabelů NN
- Stávající stožár osvětlení
- Stávající kabelová skříně
- Stávající kabelová trasa NN

Legenda dalších profesí a stav. stavu viz koordinační situace

POZNÁMKA:
ZAKRESLENÍ STÁVAJÍCÍCH INŽENÝRSKÝCH SÍTÍ JE POUZE INFORMATIVNÍ, NA ZÁKLADĚ PODKLADŮ JEDNOTLIVÝCH SPRÁVCŮ DLE JEJICH VYJÁDŘENÍ. PŘED ZAHÁJENÍM STAVBY JE NUTNO PROVÉST VYTÝČENÍ INŽENÝRSKÝCH SÍTÍ, KTERÉ PROVEDOU NA POŽÁDÁNÍ JEDNOTLIVÍ SPRÁVCI INŽENÝRSKÝCH SÍTÍ.
SPOLEČNOST Hickson, s.r.o. VYJÁDŘENÍ NEDODALA A DLE INFORMACÍ ŽÁDNÉ SÍTĚ NESPRAVUJE.

Ministerstvo dopravy
Státní fond dopravní infrastruktury

Orientační schéma:

Razítko oprávněné osoby:

Podpis: Datum:

Revize:	Datum:	Popis:	Kontroloval:
000	12/2022	Po připomínkovém řízení	Ing. Marek Vývoda

Stavebník/Investor:	**Správa železnic, státní organizace**
Adresa:	Dlážděná 1003/7, 110 00 Praha 1
Zástupce investora:	Oblastní ředitelství Ostrava
Adresa:	Hlubinovská 1038/5 702 00 Ostrava

SPRÁVA ŽELEZNIC

Zhotovitel stavby:	**Ing. Lukáš Bobek**
Adresa:	Strelkovova 1522/1, 700 30 Ostrava
Kontakt:	T: +420 775 148 939 E: lukasbobek@email.cz
Zhotovitel objektu:	**Signal Projekt s.r.o.**
Adresa:	Vídeňská 55, 639 00 Brno
Kontakt:	T: +420 543 233 962 E: projekce@signalprojekt.cz

signal PROJEKT

Hlavní projektant (HIP):	Specialista:	Odpovědný projektant:	Zpracovatel:
Ing. Lukáš Bobek	Ing. Marek Vývoda	Ing. Marek Vývoda	Ing. Marek Vývoda

Název stavby/akce:	**žst. Hrubá Voda - vymístění pracoviště ŘP**		Označení (S-kód):
			Označení zhotovitele:
Název části:	Provozní rozvod silnoproudu		Označení části: D.1.3.7
Název objektu:	**ŽST Hrubá Voda, ZZEE**		Označení objektu/komplexu: PS 11-03-71
Název přílohy:	**Polohopis**		Číslo přílohy: 2-100
Název dílčí části přílohy:			Paré:
Kraj:	Katastrální území:	TUDU:	
Olomoucký	Hrubá Voda [648591]	[219126]	
Stupeň dokumentace:	Datum zpracování:	Formáty:	Měřítko:
DUSP	15.09.2022	5 x A4	1 : 250

1 2 3 4 5 6 7 8 9 10 11 12 13 14 15 16 17 18 19 20 21 22 23 24 25 26 27 28 29 30 31 32 33 34 35 36 37 38 39 40

X-kód | Stupeň dokumentace: Část | Objekt | Podobjekt | Příloha | Verze
D 1 2 3 7 - P S 1 1 - 0 3 - 7 1 - - - 0 2 - - 0 0 0
[Prostor pro další informace]