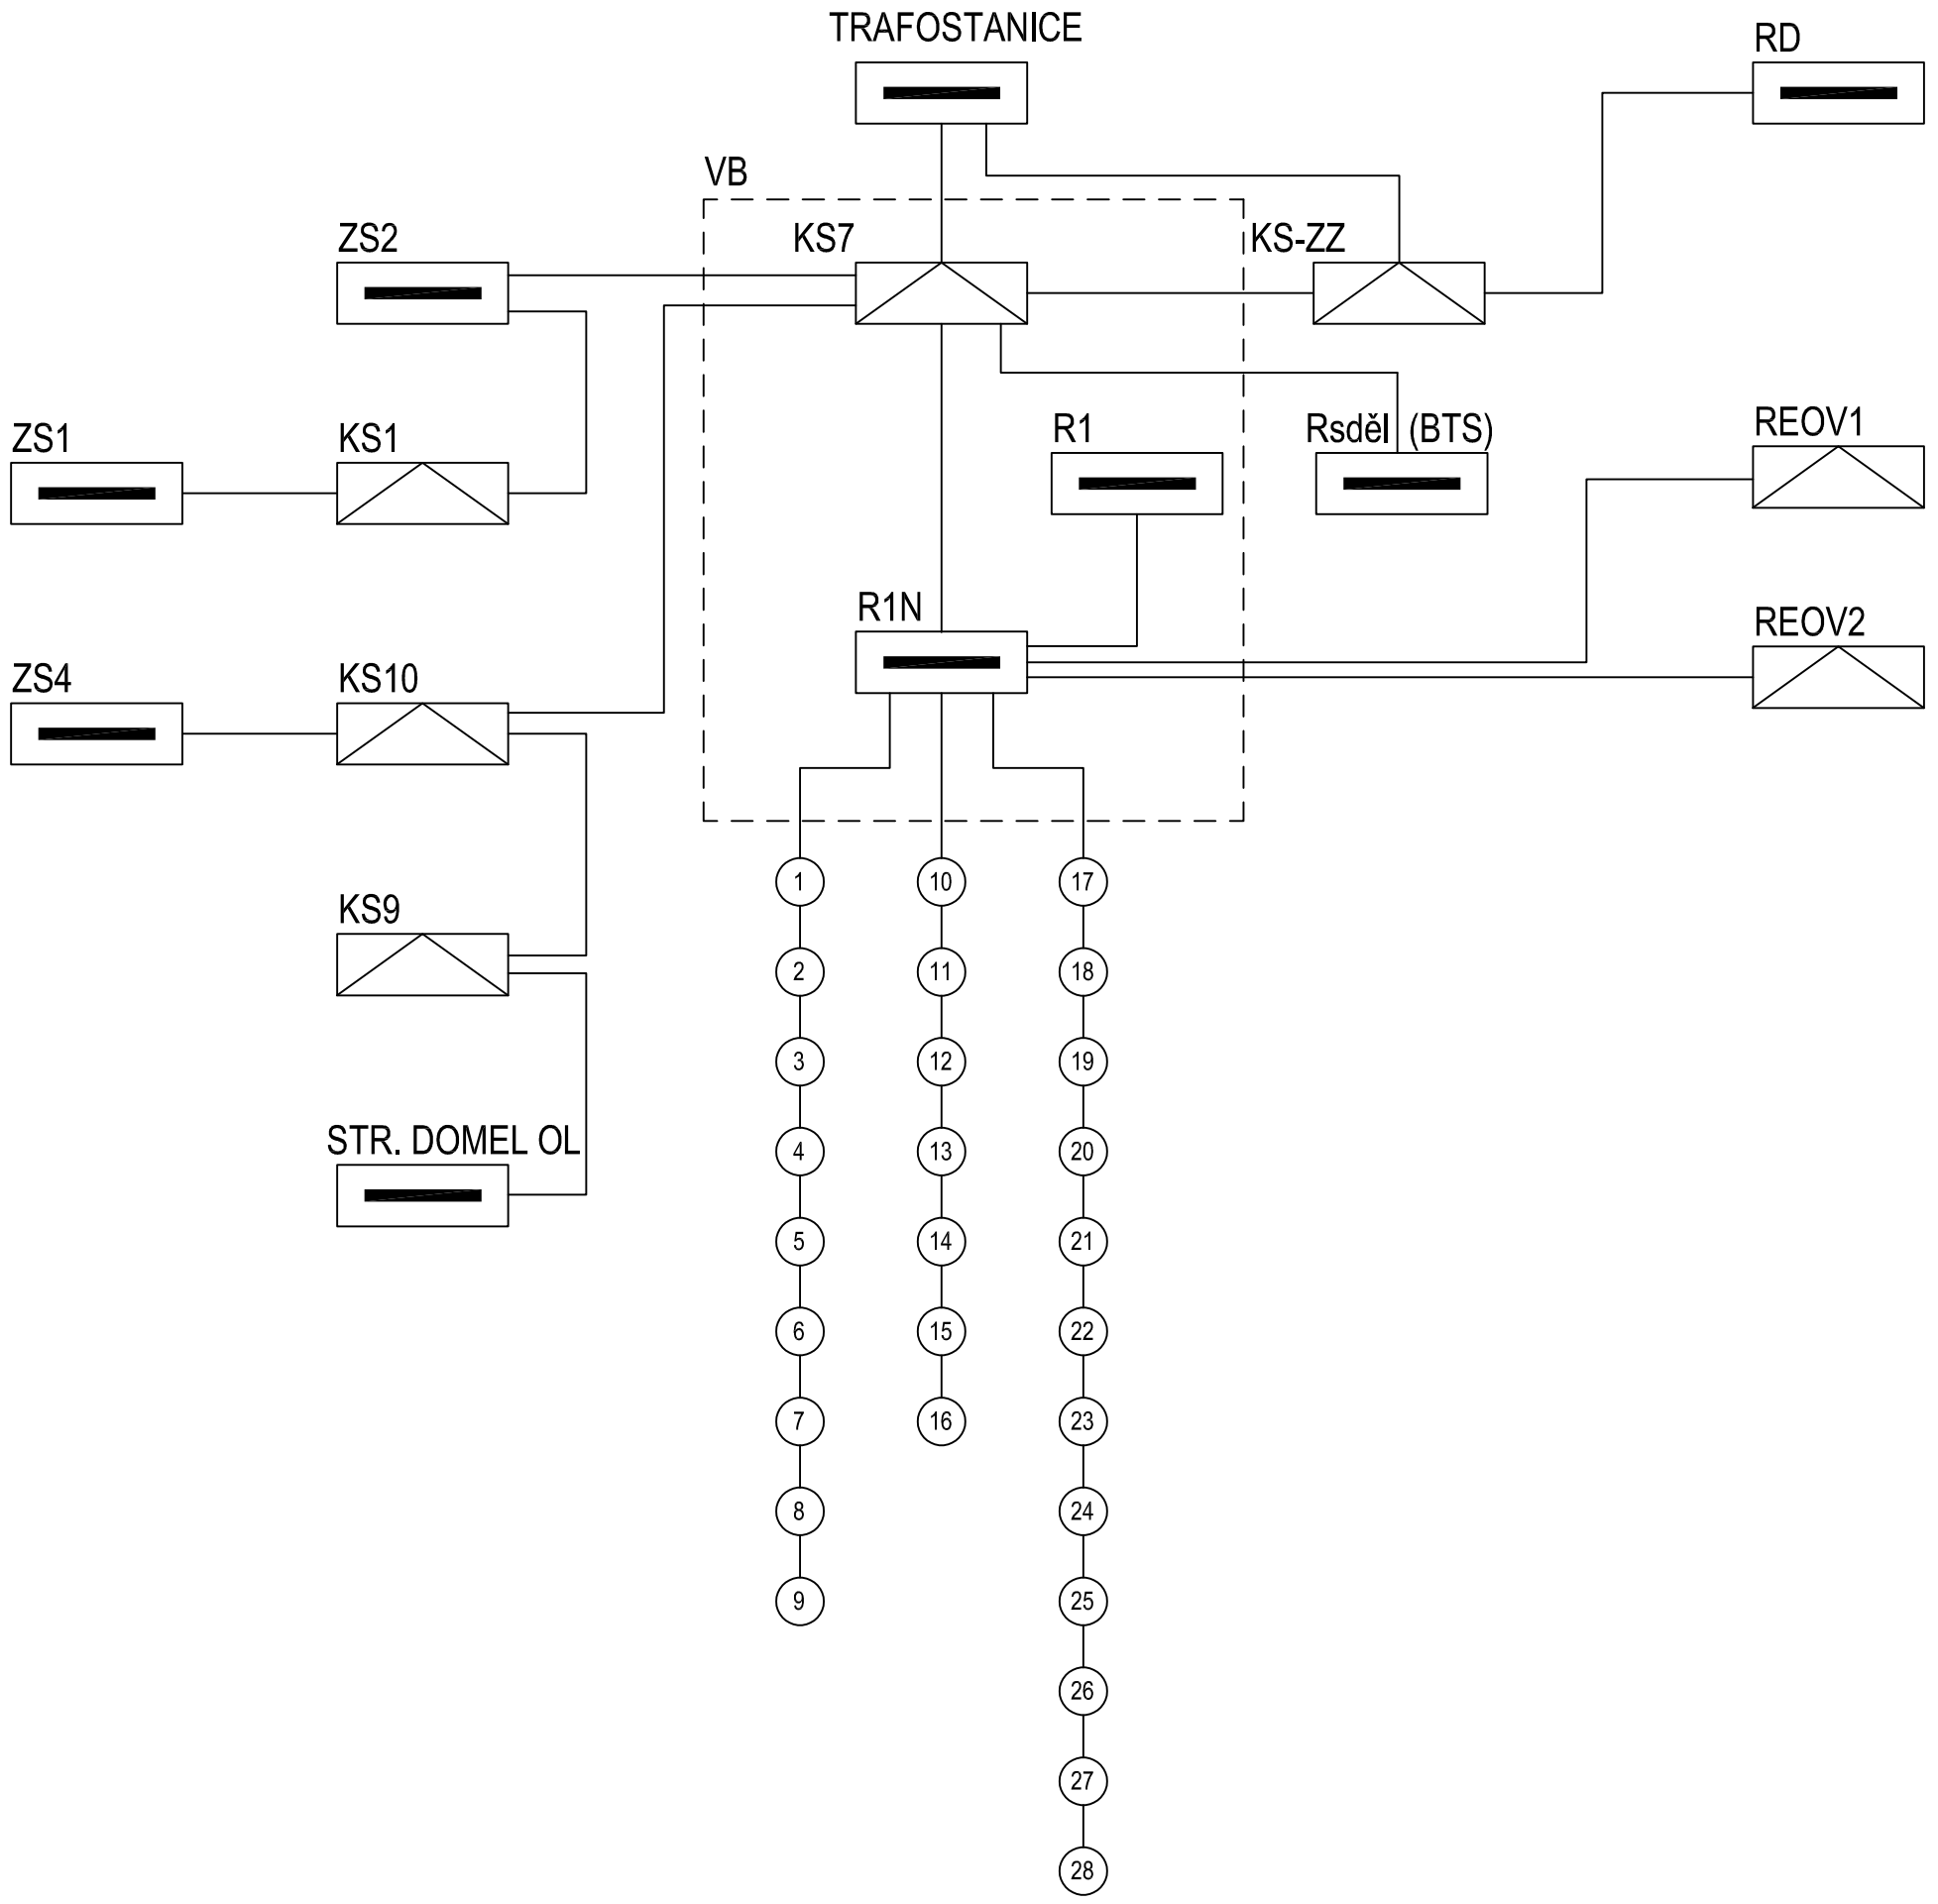

Ministerstvo dopravy
Státní fond dopravní infrastruktury

Orientační schéma:

Razítko oprávněné osoby:

Podpis: Datum:

Revize:	Datum:	Popis:	Kontroloval:
000	12/2022	Po připomínkovém řízení	Ing. Marek Vývoda

Stavebník/Investor:	**Správa železnic, státní organizace**
Adresa:	Dlážděná 1003/7, 110 00 Praha 1
Zástupce investora:	Oblastní ředitelství Ostrava
Adresa:	Muglinovská 1038/5 702 00 Ostrava

SPRÁVA ŽELEZNIC

Zhotovitel stavby:	**Ing. Lukáš Bobek**
Adresa: Kontakt:	Strelkovova 1522/1, 700 30 Ostrava T: +420 775 148 939 E: lukasbobek@email.cz
Zhotovitel objektu:	**Signal Projekt s.r.o.**
Adresa: Kontakt:	Vídeňská 55, 639 00 Brno T: +420 543 233 962 E: projekce@signalprojekt.cz

signal PROJEKT

Hlavní projektant (HIP):	Specialista:	Odpovědný projektant:	Zpracovatel:
Ing. Lukáš Bobek	Ing. Marek Vývoda	Ing. Marek Vývoda	Ing. Marek Vývoda

Název stavby/akce:	**žst. Hrubá Voda - vymístění pracoviště ŘP**		Označení (S-kód):
			Označení zhotovitele:
Název části:	Provozní rozvod silnoproudu		Označení části: D.1.3.7
Název objektu:	**ŽST Hrubá Voda, ZZEE**		Označení objektu/komplexu: PS 11-03-71
Název přílohy:	**Přehledové schéma NN - stávající stav**		Číslo přílohy: 2-101
Název dílčí části přílohy:			Paré:
Kraj:	Katastrální území:	TUDU:	
Olomoucký	Hrubá Voda [648591]	[219126]	

Stupeň dokumentace:	Datum zpracování:	Formáty:	Měřítko:
DUSP	15.09.2022	3 x A4	-

S-kód:	Stupeň dokumentace:	Část:	Objekt:	Podobjekt:	Příloha:	Revize:
1 2 3 4 5 6 7 8 9 10	_ D U S P	_ D 1 3 0 7	_ P S 1 1 0 3 7 1	_ X X	_ 2	_ 1 0 1	_ 0 0 0

[Prostor pro další informace]