





SCHÉMA VZT + ÚT

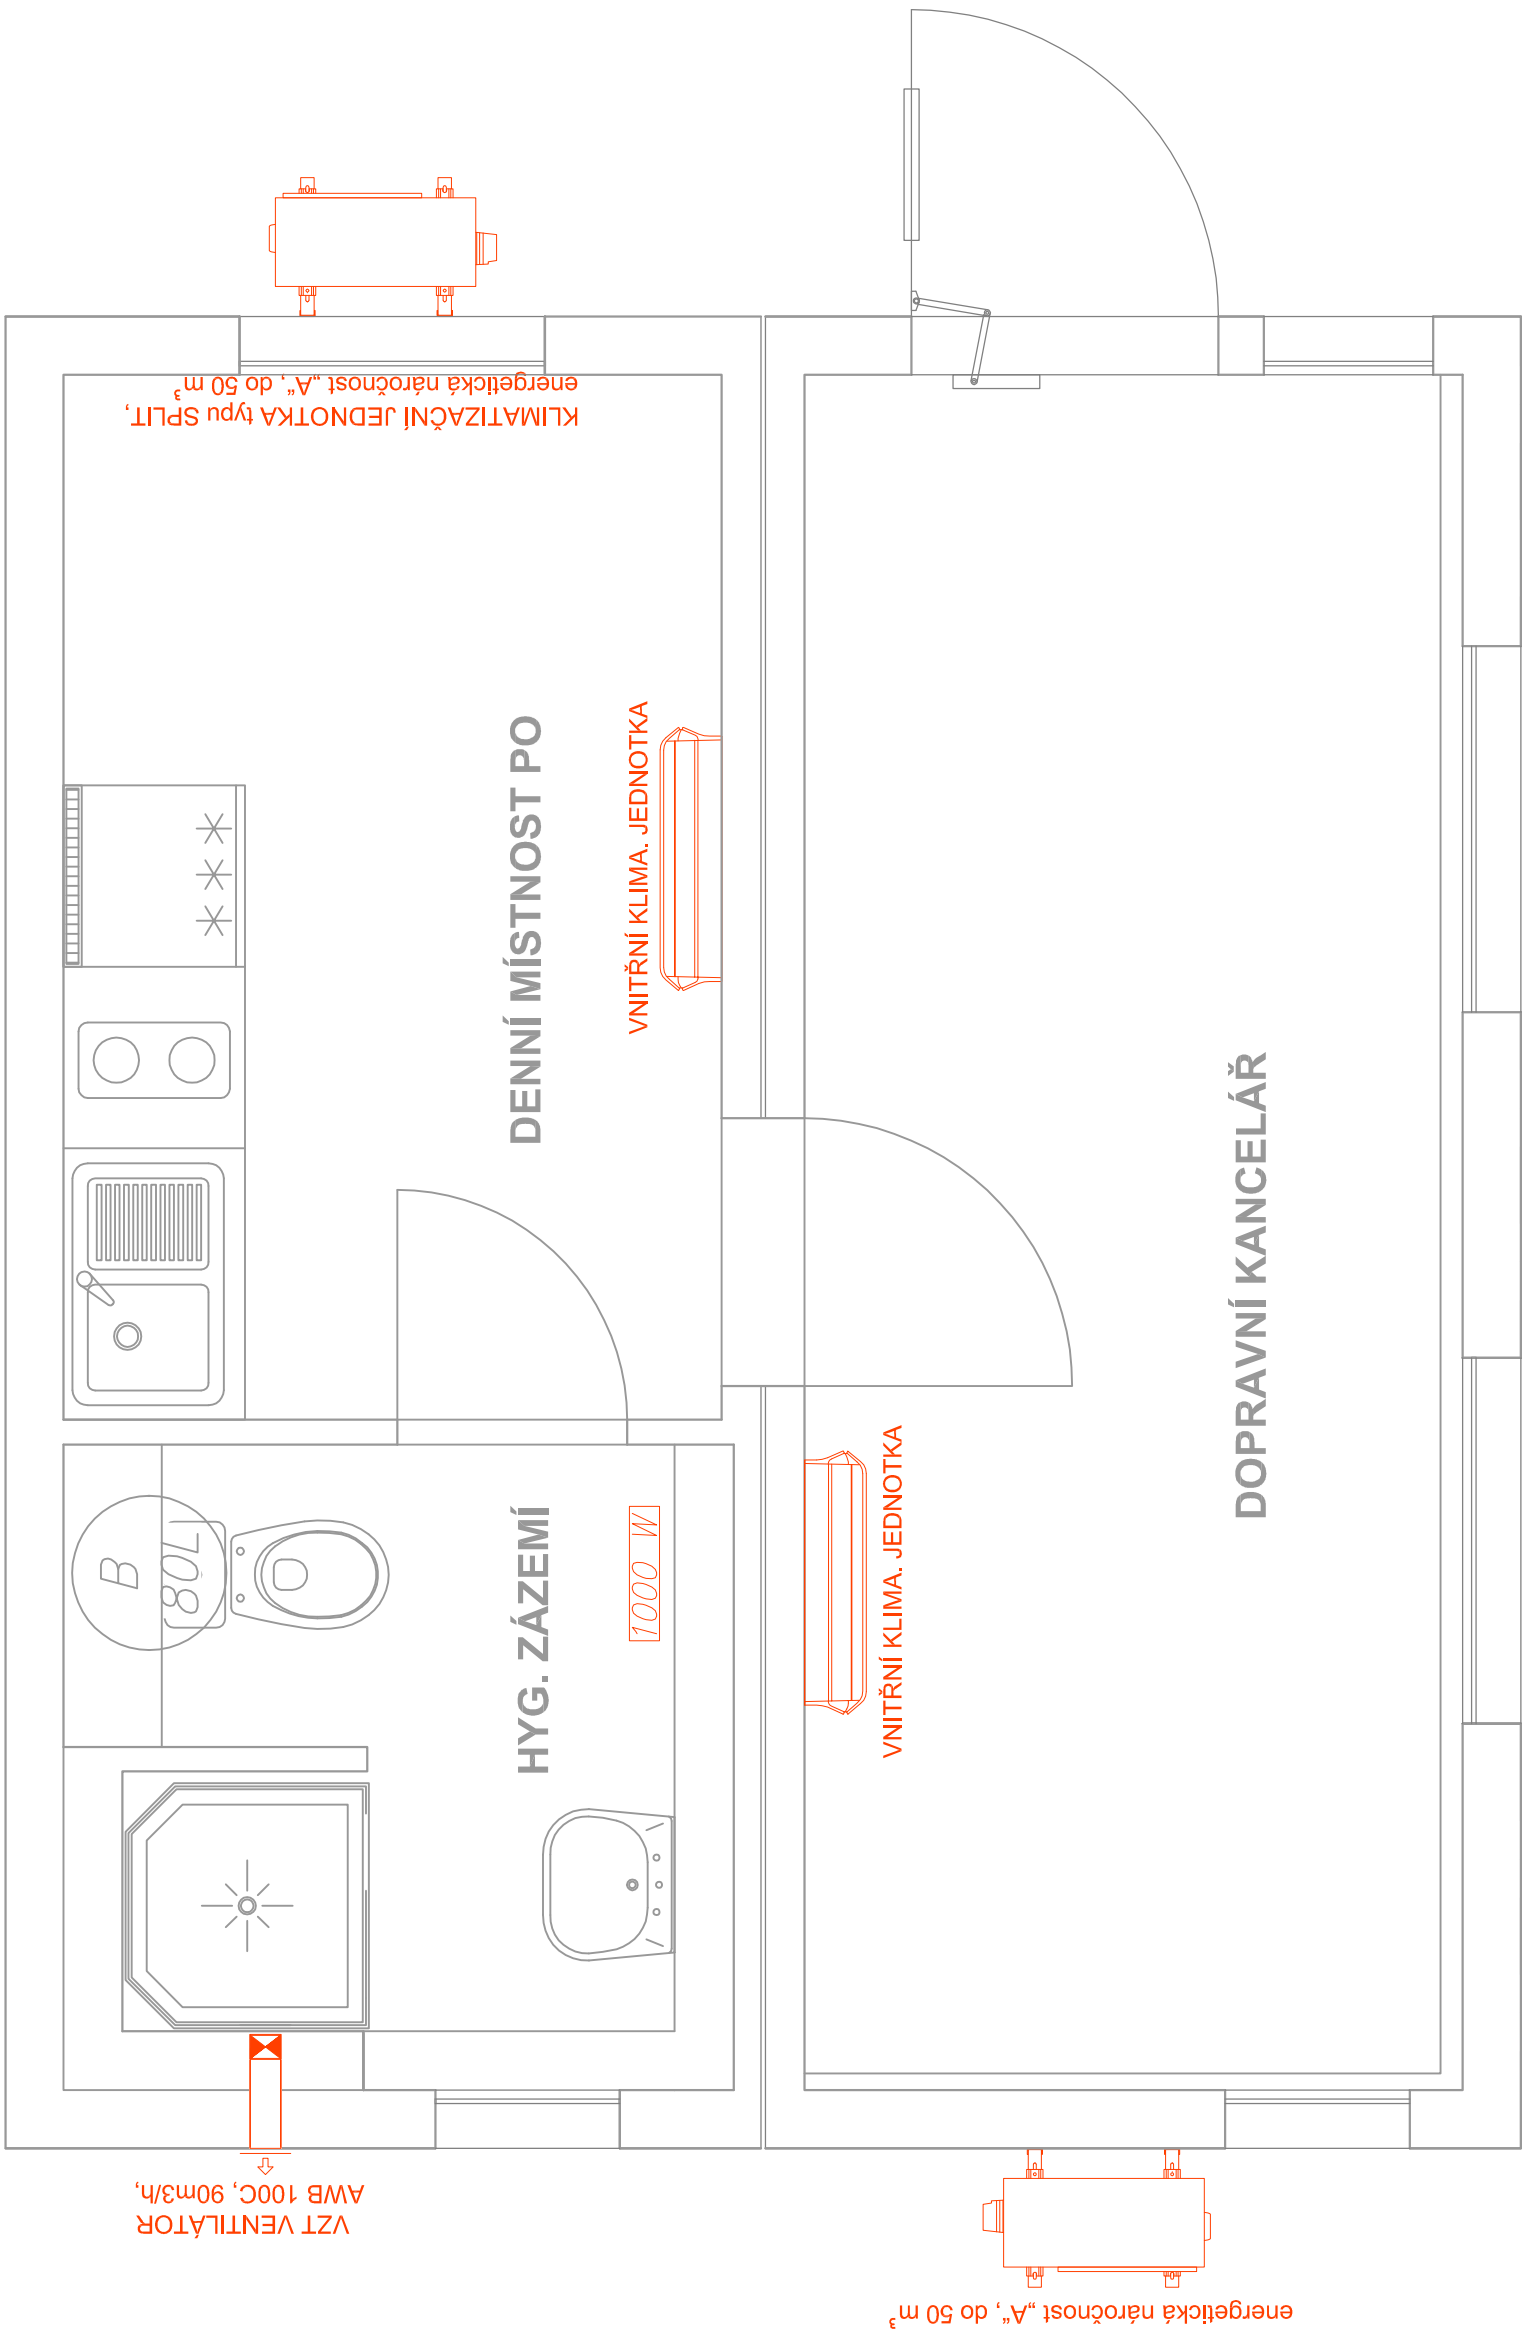

POZNÁMKA:
VNITŘNÍ ROZVODY VZDUCHOTECHNIKY (KLIMATIZAČNÍ JEDNOTKY) ZAJIŠŤUJÍCÍ JAK VYTÁPĚNÍ TAK CHLAZENÍ OBJEKTU BUDOU ŘEŠENY V RÁMCI KOMPLETU SUBDODAVATELE CELÉ KONTEJNEROVÉ SESTAVY. NA SOC. ZAŘ. JE INSTALOVÁN JEDEN EL. PŘÍMOTOP. DÁLE JE NAVRŽENO NUCENÉ ODVĚTRÁNÍ NA SOCIÁLNÍM ZAŘÍZENÍ NÁSTĚNNÝM VENTILÁTOREM NAD SPRCHOU.

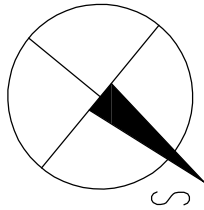

Orientační schéma:		<div><div>Ministerstvo dopravy Státní fond dopravní infrastruktury</div></div> <div>Razítko oprávněné osoby:</div>	
Podpis:		Datum:	
Revize:	Datum:	Popis:	Kontroloval:
<div><div>Stavebník/Investor:</div><div>Adresa:</div><div>Zástupce investora:</div><div>Adresa:</div></div> <div><div>Správa železnic, státní organizace</div><div>Dlážděná 1003/7, 110 00 Praha 1</div><div>Oblastní ředitelství Ostrava</div><div>Muglínovská 1038/5 702 00 Ostrava</div></div> <div><div></div><div>SPRÁVA ŽELEZNIC</div></div>			
<div><div>Zhotovitel stavby:</div><div>Adresa:</div><div>Kontakt:</div></div> <div><div>Ing. Lukáš Bobek</div><div>Strelkovova 1522/1, 700 30 Ostrava</div><div>T: +420 775 148 939</div><div>E: lukasbobek@email.cz</div></div>			
<div><div>Zhotovitel objektu:</div><div>Adresa:</div><div>Kontakt:</div></div> <div><div></div><div></div><div></div></div>			
Hlavní projektant (HIP):		Specialista:	Odpovědný projektant:
Ing. Lukáš Bobek		Ing. Lukáš Bobek	Ing. Lukáš Bobek
Zpracovatel:		Ing. Lukáš Bobek	
<div><div>Název stavby/akce:</div><div>Název části:</div><div>Název objektu:</div><div>Název přílohy:</div><div>Název dílčí části přílohy:</div><div>Kraj:</div><div>Olomoucký</div></div> <div><div>Žst. Hrubá Voda - vymístění pracoviště ŘP</div><div>Pozemní stavební objekty výpravních budov a zastávek</div><div>SO 11-72-01.03 - ZTI + VZT + ÚT</div><div>ZTI + VZT + ÚT</div><div>SCHÉMA VZT + ÚT</div><div>Katastrální území:</div><div>Hrubá Voda [648591]</div></div>			
Označení (S-v kód):		Označení zhotovitele:	
Označení části:		Označení objektu/komplexu:	
D.2.2.1		SO 11-72-01.03	
Číslo přílohy:		Paré:	
3-02			
Datum zpracování:		Formáty:	Měřítko:
15.09.2022		3 x A4	1:25
Stupeň dokumentace:		Příloha:	
DUSP		Rozměr:	
1 2 3 4 5 6 7 8 9 10 11 12 13 14 15 16 17 18 19 20 21 22 23 24 25 26 27 28 29 30 31 32 33 34 35 36 37 38 39 40 41 42 43		1 2 3 4 5 6 7 8 9 10 11 12 13 14 15 16 17 18 19 20 21 22 23 24 25 26 27 28 29 30 31 32 33 34 35 36 37 38 39 40 41 42 43	
[Prostor pro další informace]			