



V ZELENÉM PÁSU

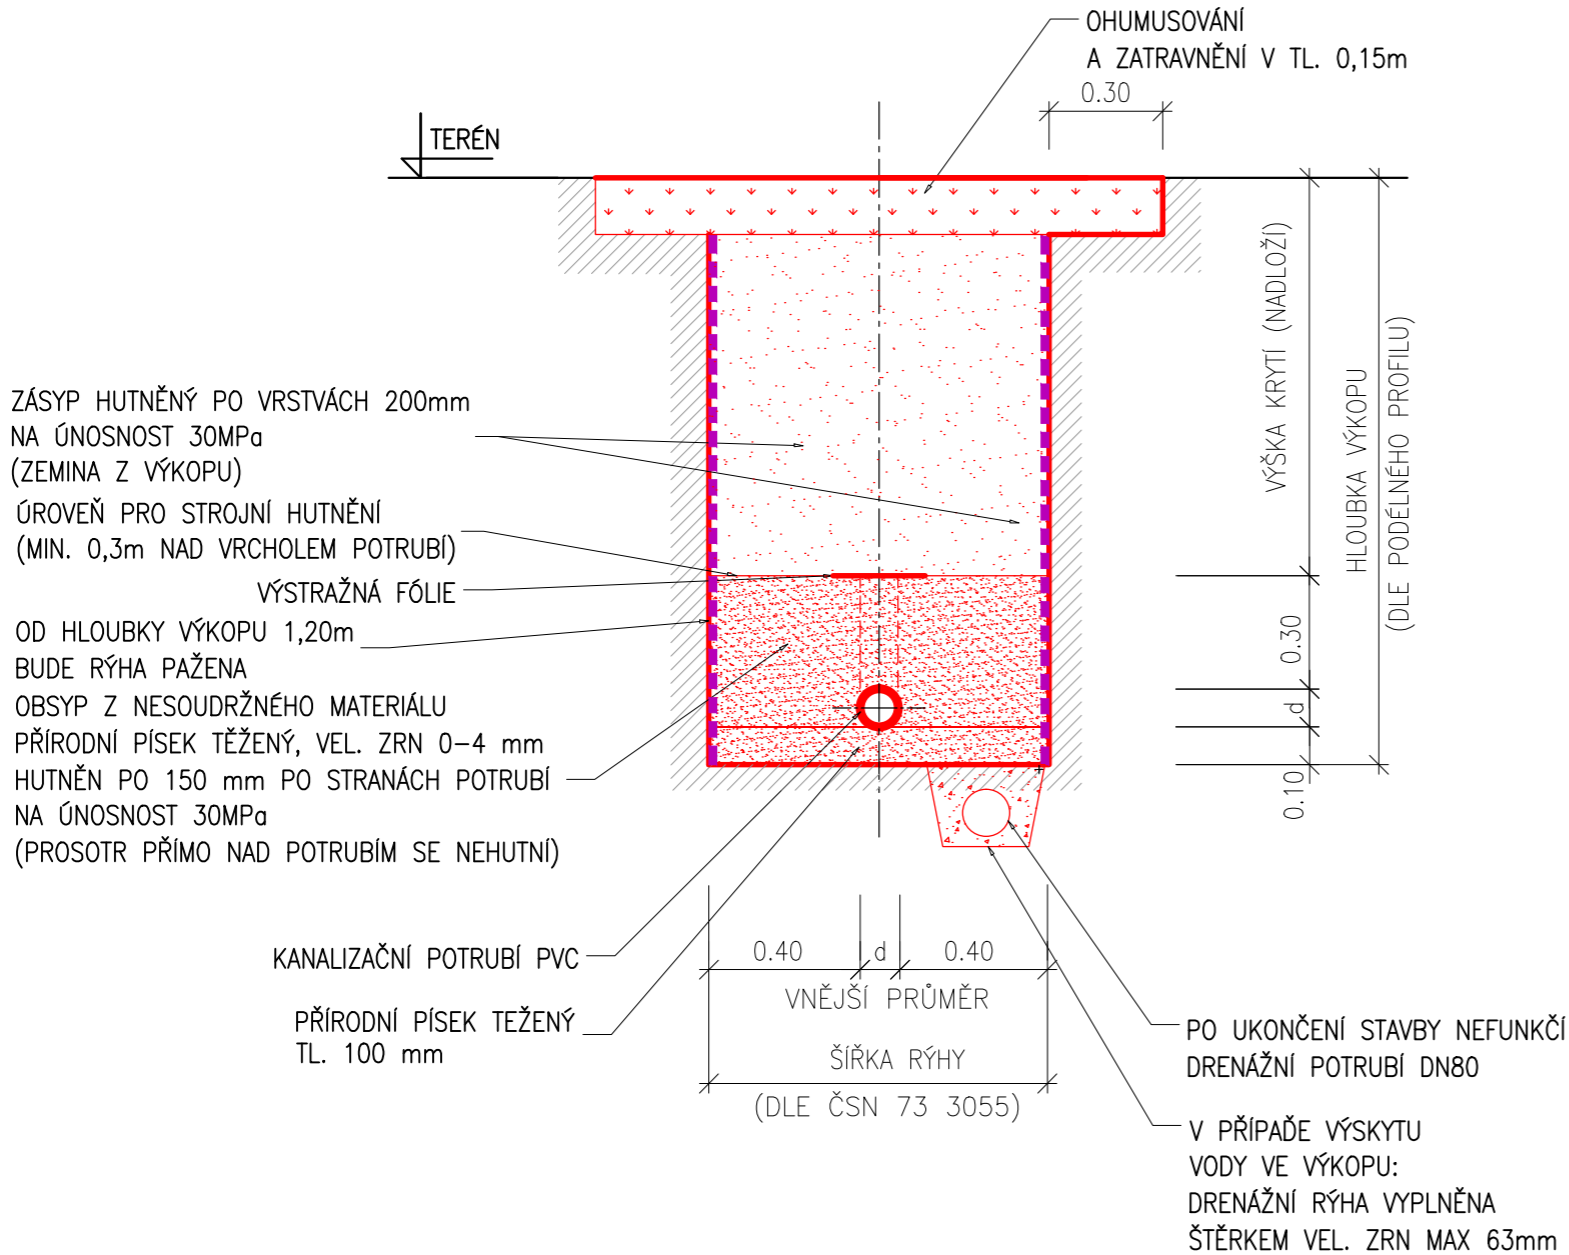

ULOŽENÍ VODIČE NN

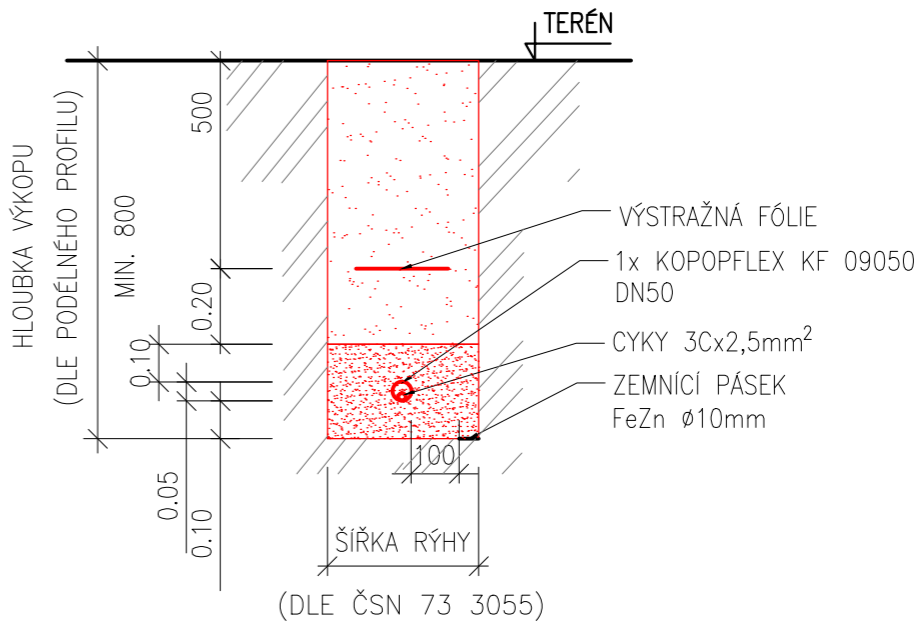

POZNÁMKA:

Zemní práce budou prováděny v souladu s příslušnými ustanoveními nařízení vlády č. 591/2006 Sb. a dalšími souvisejícími normami a předpisy. Před započítím je povinností dodavatele stavby, vytýčit všechna podzemní vedení, a to i ta, která případně nejsou z jakýchkoliv důvodů v situacích vyznačena, aby při výkopových pracích nedošlo k jejich poškození. Při zemních pracích budou respektovány požadavky správců inženýrských sítí (křížujících i souběžných). Bez tohoto vytýčení nelze zahájit výkopové práce.

POZNÁMKA:

- MÍRA ZHUTNĚNÍ DLE ISO 90% PROCTOROVY ZKOUŠKY, DLE RELAT. ULEHLOSTI MÁ BÝT MÍRA ZHUTNĚNÍ $0,67 < ID < 0,90$
- POTRUBÍ Z MATERIÁLU PVC MŮŽE BÝT OBSYPÁNO A ZASYPÁNO VYKOPANOU ZEMINOU BEZ OMEZENÍ ZRNITOSTI PŘI SPLNĚNÍ PODMÍNEK VÝROBCE, ŽE OBSYP A ZÁSYP SE PROVÁDÍ PO VRSTVÁCH, HUTNÍ SE A JEHO PROVÁDĚNÍ NEOVLIVNÍ KVALITU POTRUBÍ (PŘÍPADNOU ZMĚNU OBSYPU A ZÁSYPU MUSÍ SCHVÁLIT INVESTOR).
- POKUD NENÍ ZHOTOVITEL SCHOPEN VYKOPANOU NEUPRAVENOU ZEMINU DOSTATEČNĚ ZHUTNIT, MUSÍ JI UPRAVIT PŘÍMĚSÍ POJIVA, POPŘ. MECHANICKY

MÍSENÍM S JINOU GRANULOMETRICKY ODLIŠNOU ZEMINOU TAK, ABY SE DOSÁHLA LEPŠÍ ZPRACOVATELNOST

Ministerstvo dopravy Státní fond dopravní infrastruktury			
Orientační schéma:		Razítka oprávněné osoby:	
Podpis:		Datum:	
Revize:	Datum:	Popis:	Kontroloval:
Stavebník/Investor: Správa železnic, státní organizace			
Adresa: Dlážděná 1003/7, 110 00 Praha 1			
Zástupce investora: Oblastní ředitelství Ostrava			
Adresa: Muglinovská 1038/5 702 00 Ostrava			
Zhotovitel stavby: Ing. Lukáš Bobek			
Adresa: Strelkovova 1522/1, 700 30 Ostrava			
Kontakt: T: +420 775 148 939 E: lukasbobek@email.cz			
Zhotovitel objektu: Ing. Lukáš Bobek			
Adresa: Strelkovova 1522/1, 700 30 Ostrava			
Kontakt: T: +420 775 148 939 E: lukasbobek@email.cz			
Hlavní projektant (HIP): Ing. Lukáš Bobek		Specialista: Jiří Kolek	Odpovědný projektant: Jiří Kolek
		Zpracovatel: Mgr. Milan Ježek	
Název stavby/akce:		Označení (S-kód):	
Žst. Hrubá Voda - vymístění pracoviště RP			
Název části:		Označení zhotovitele:	
Název objektu: SO 11-31-01 ŽST Hrubá Voda, kanalizace splašková a dešťová			
Název přílohy: STAVEBNÍ ČAST		Označení části:	
Název dílčí části přílohy: Vzorové uložení potrubí		Označení objektu/komplexu: SO 11-31-01	
Kraj: Olomoucký	Katastrální území: Hrubá Voda [648591]	TUDU: [219126]	Číslo přílohy: 2.1.6.1.4.
Stupeň dokumentace: DUR+DSP		Datum zpracování: 15.09.2022	Formát: A3
		Měřítko: 1:20	Paré:
<small>1 2 3 4 5 6 7 8 9 10 11 12 13 14 15 16 17 18 19 20 21 22 23 24 25 26 27 28 29 30 31 32 33 34 35 36 37 38 39 40 41 42 43</small>			