
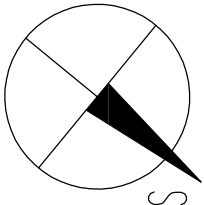



PŮDORYS STŘECHY

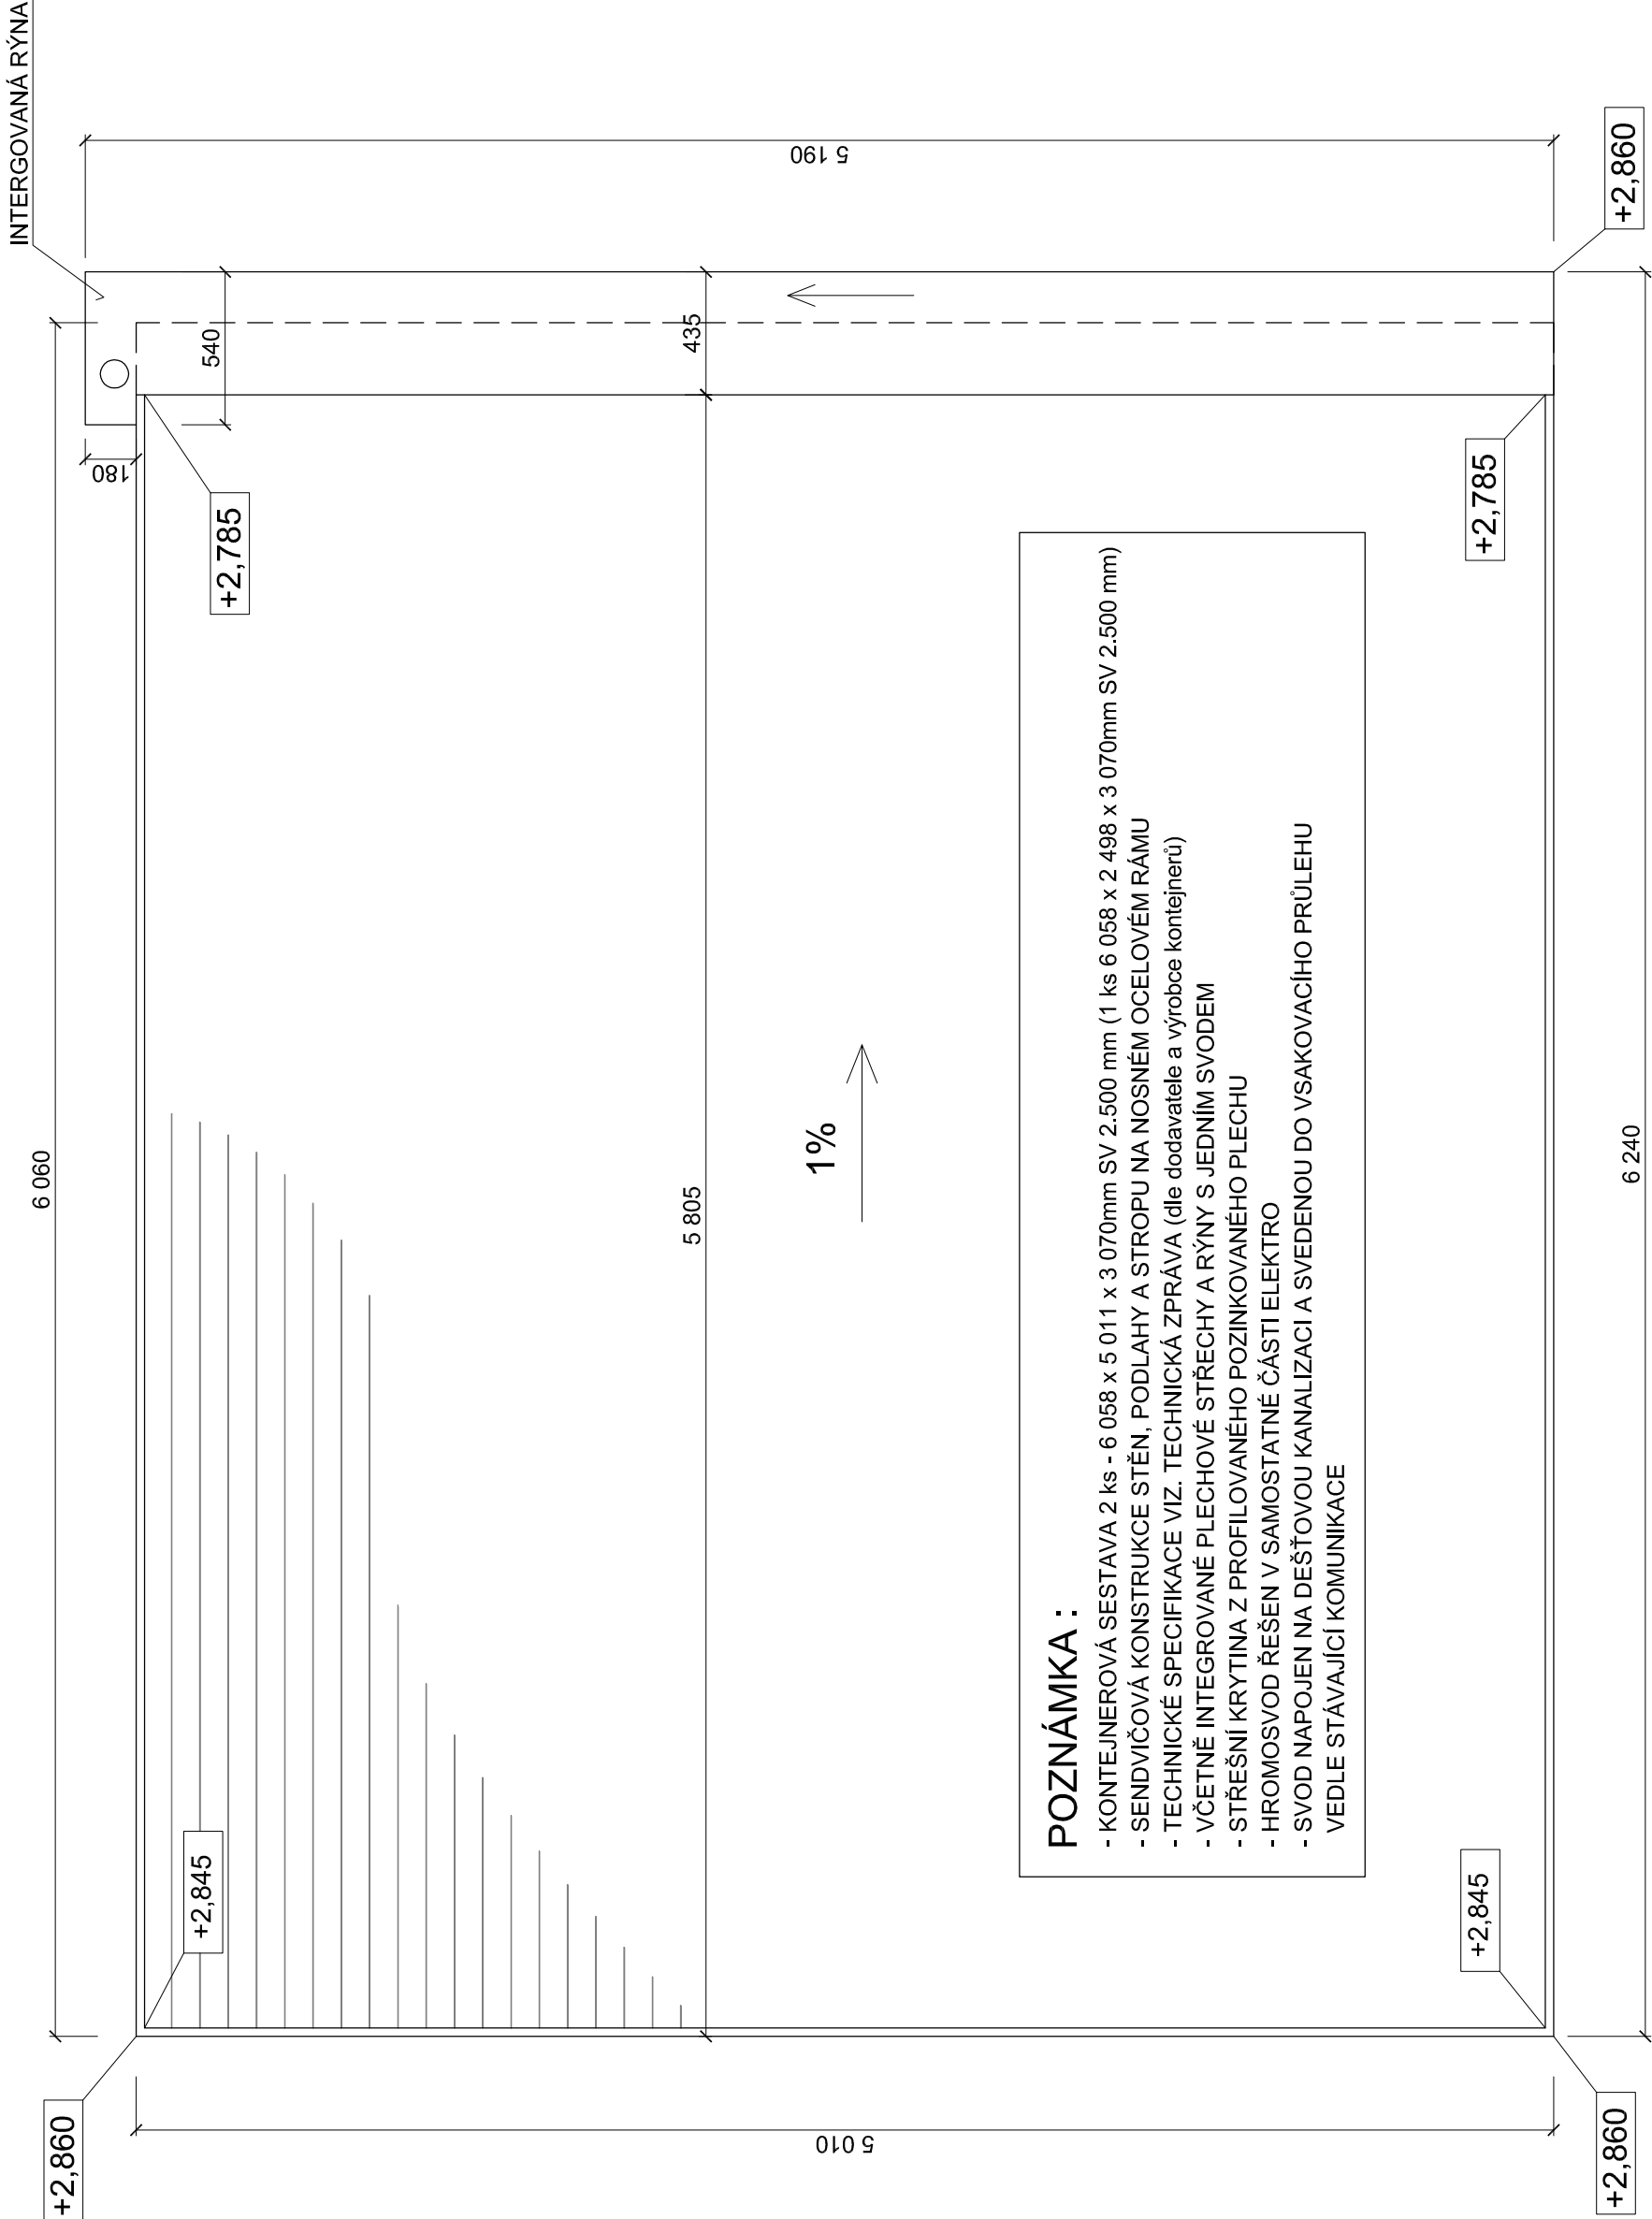

Orientační schéma:		 Ministerstvo dopravy Státní fond dopravní infrastruktury Razítko oprávněné osoby:	
Podpis:		Datum:	
Revize:	Datum:	Popis:	Kontroloval:
<div><div>Stavebník/Investor:</div><div>Adresa:</div><div>Správa železnic, státní organizace Dlážděná 1003/7, 110 00 Praha 1</div></div> <div><div>Zástupce investora:</div><div>Adresa:</div><div>Oblastní ředitelství Ostrava Muglínovská 1038/5 702 00 Ostrava</div></div>			
<div><div>Zhotovitel stavby:</div><div>Adresa:</div><div>Kontakt:</div><div>Ing. Lukáš Bobek Strelkovova 1522/1, 700 30 Ostrava T: +420 775 148 939 E: lukasbobek@email.cz</div></div> <div><div>Zhotovitel objektu:</div><div>Adresa:</div><div>Kontakt:</div><div>Ing. Lukáš Bobek</div></div>			
<div><div>Hlavní projektant (HIP):</div><div>Ing. Lukáš Bobek</div></div> <div><div>Specialista:</div><div>Ing. Lukáš Bobek</div></div> <div><div>Odpovědný projektant:</div><div>Ing. Lukáš Bobek</div></div> <div><div>Zpracovatel:</div><div>Ing. Lukáš Bobek</div></div>			
<div><div>Název stavby/akce:</div><div>Žst. Hrubá Voda - vymístění pracoviště ŘP</div></div> <div><div>Označení (S-vód):</div><div></div></div> <div><div>Označení zhotovitele:</div><div></div></div>			
<div><div>Název části:</div><div>Název objektu:</div><div>Název přílohy:</div><div>Název dílčí části přílohy:</div><div>Kraj:</div><div>Olomoucký</div></div> <div><div>Označení části:</div><div>Označení objektu/komplexu:</div><div>Číslo přílohy:</div><div>Paré:</div><div>D. 2.2.1 SO 11-72-01.01 - ZST Hrubá Voda, pracoviště ŘP - STAVEBNÍ ČÁST SO 11-72-01.01 1-04</div></div>			
<div><div>Stupeň dokumentace:</div><div>DUSP</div></div> <div><div>Datum zpracování:</div><div>15.09.2022</div></div> <div><div>Formáty:</div><div>3 x A4</div></div> <div><div>Měřítko:</div><div>1:25</div></div>			
<div><div>S-vód:</div><div>1 2 3 4 5 6 7 8 9 10 11 12 13 14 15 16 17 18 19 20 21 22 23 24 25 26 27 28 29 30 31 32 33 34 35 36 37 38 39 40 41 42 43</div></div> <div><div>Stupeň dokumentace:</div><div>Část:</div><div>Objekt:</div><div>Příloha:</div><div>Revize:</div><div>Prostor pro další informace</div></div>			