



PROTIHLUKOV* PANEL P1,0-A3


POHLED SHORA 1:10

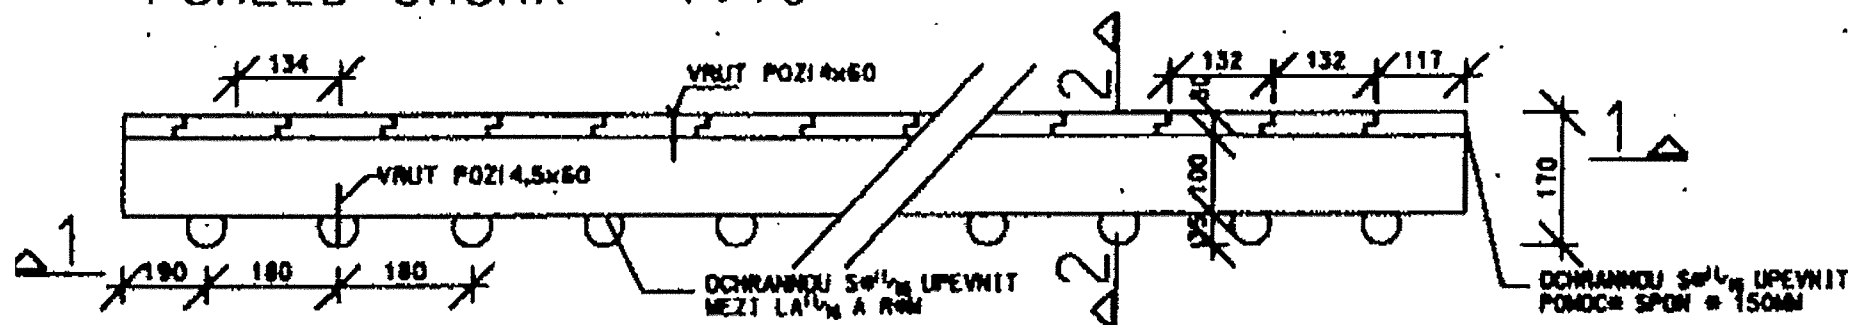


ULO^{13/16}EN* DO SLOUPU 1:10

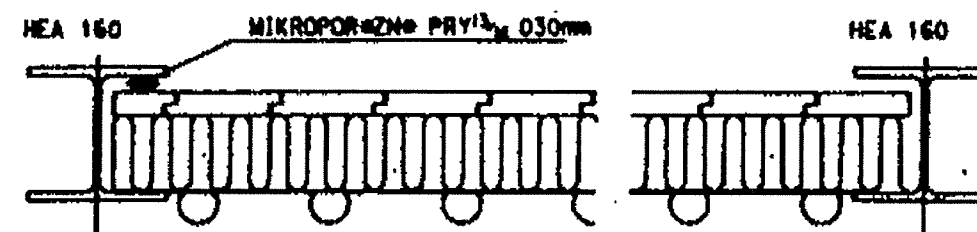

POHLED-*EZ 1-1 1:20

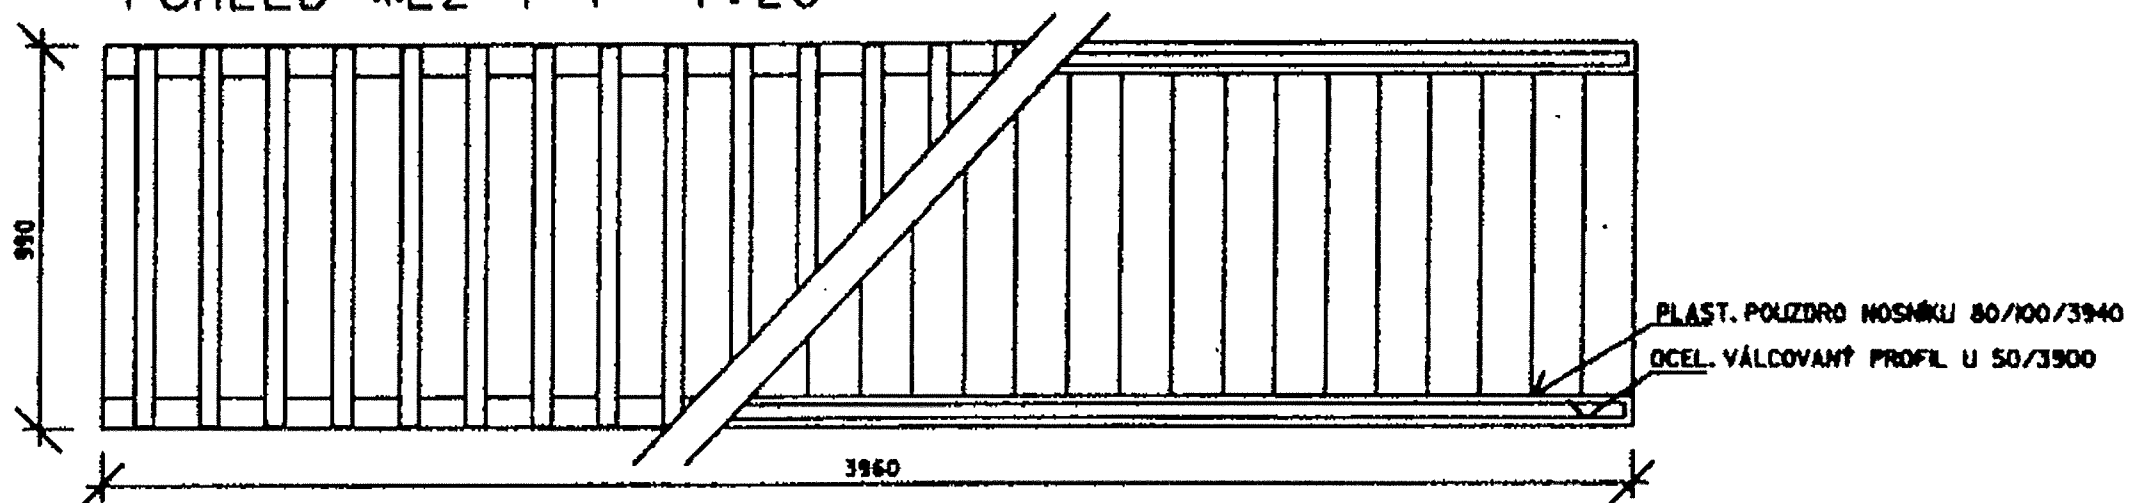

*EZ 2-2 1:10

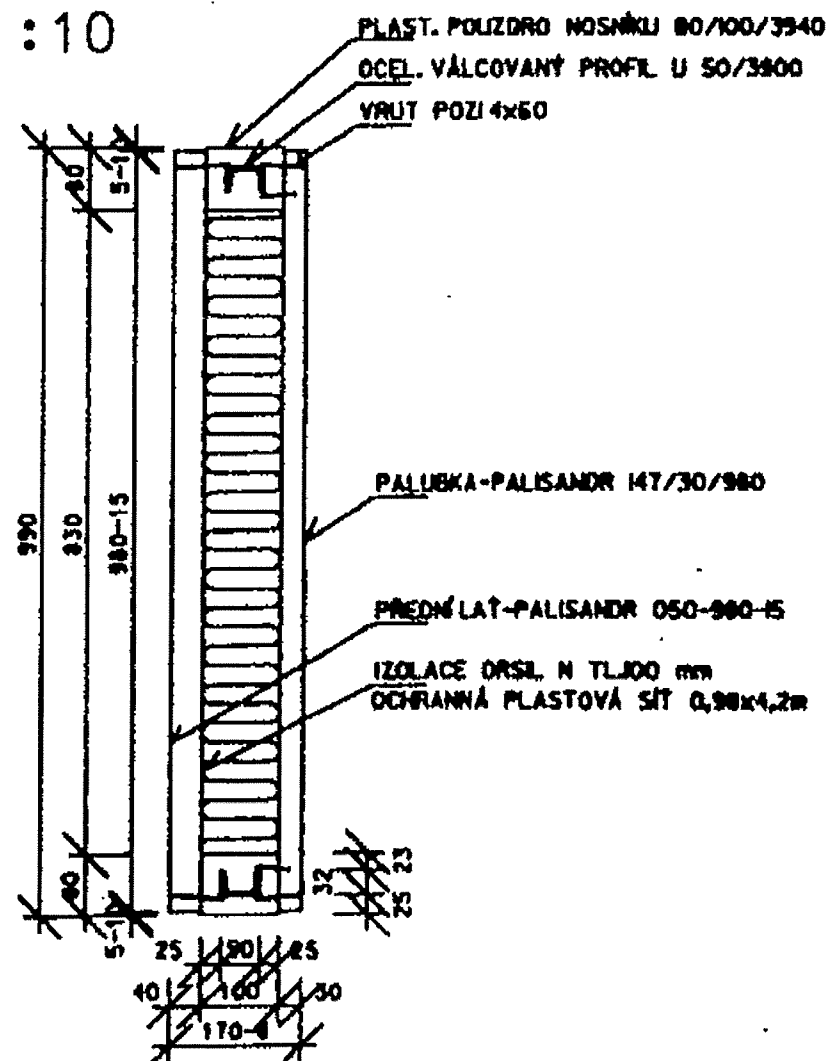

PRVKY / NA IPREFABR. /	OZNAČENÍ	kg	KS	CELKEM kg
POPS				
PALUBKA-PALISANDR 147/30/980	-	3,6	30	108,0
PŘEDNÍ LÁT-PALISANDR 050-980, nebo střídavě s láti 30 x 60	-	1,7	21	35,7
PLAST. POLIZDRO NOSNÍKU 80/100/3940	-	29,4	2	58,8
OCEL. VÁLCOVANÝ PROFIL U 50/3900	-	21,8	2	43,6
VRUT POZI 4x60 (ZÁPUŠTNÁ HLAVA)	-	-	120	-
VRUT POZI 4,5x60 (ZÁPUŠTNÁ HLAVA)	-	-	46	-
POZINKOVANÉ SPONY	-	-	14	-
IZOLACE ORSL N TL 100 mm	-	10kg/m ²	3,3m ²	33,0
OCHRANNÁ PLASTOVÁ SÍŤ	-	-	4,2m ²	-
				282,5

PROVÁDEČÍ A DÍLENSKÁ DOKUMENTACE

	BATKA	Jméno	AUTOPROJEKTOVÁNÍ
VYPRACOVAN	02/01	REL. TONER	
KONTROLOVAN	02/01	REL. ŠMENDA	
MĚŘITEL	PROJEKT:	PROTIHLUKOVÁ STĚNA DSH/PLAST3 A,B	
	OBJEDNATEL:	DOPRAVNÍ STAVBY UHERSKÉ HRADIŠTĚ, a.s. nám. Míru 709, Uherské Hradiště	
	PŘÍLOHA:	3A.I.I	
M 140	PROTIHLUKOVÝ PANEL P1,0-A3		INDEX : PANE C.

VÝKON
PROJEKTOVÁNÍ A INŽENÝRINGOVÝ KANCELÁŘ
VEDENÍ 12. 001 00 0000