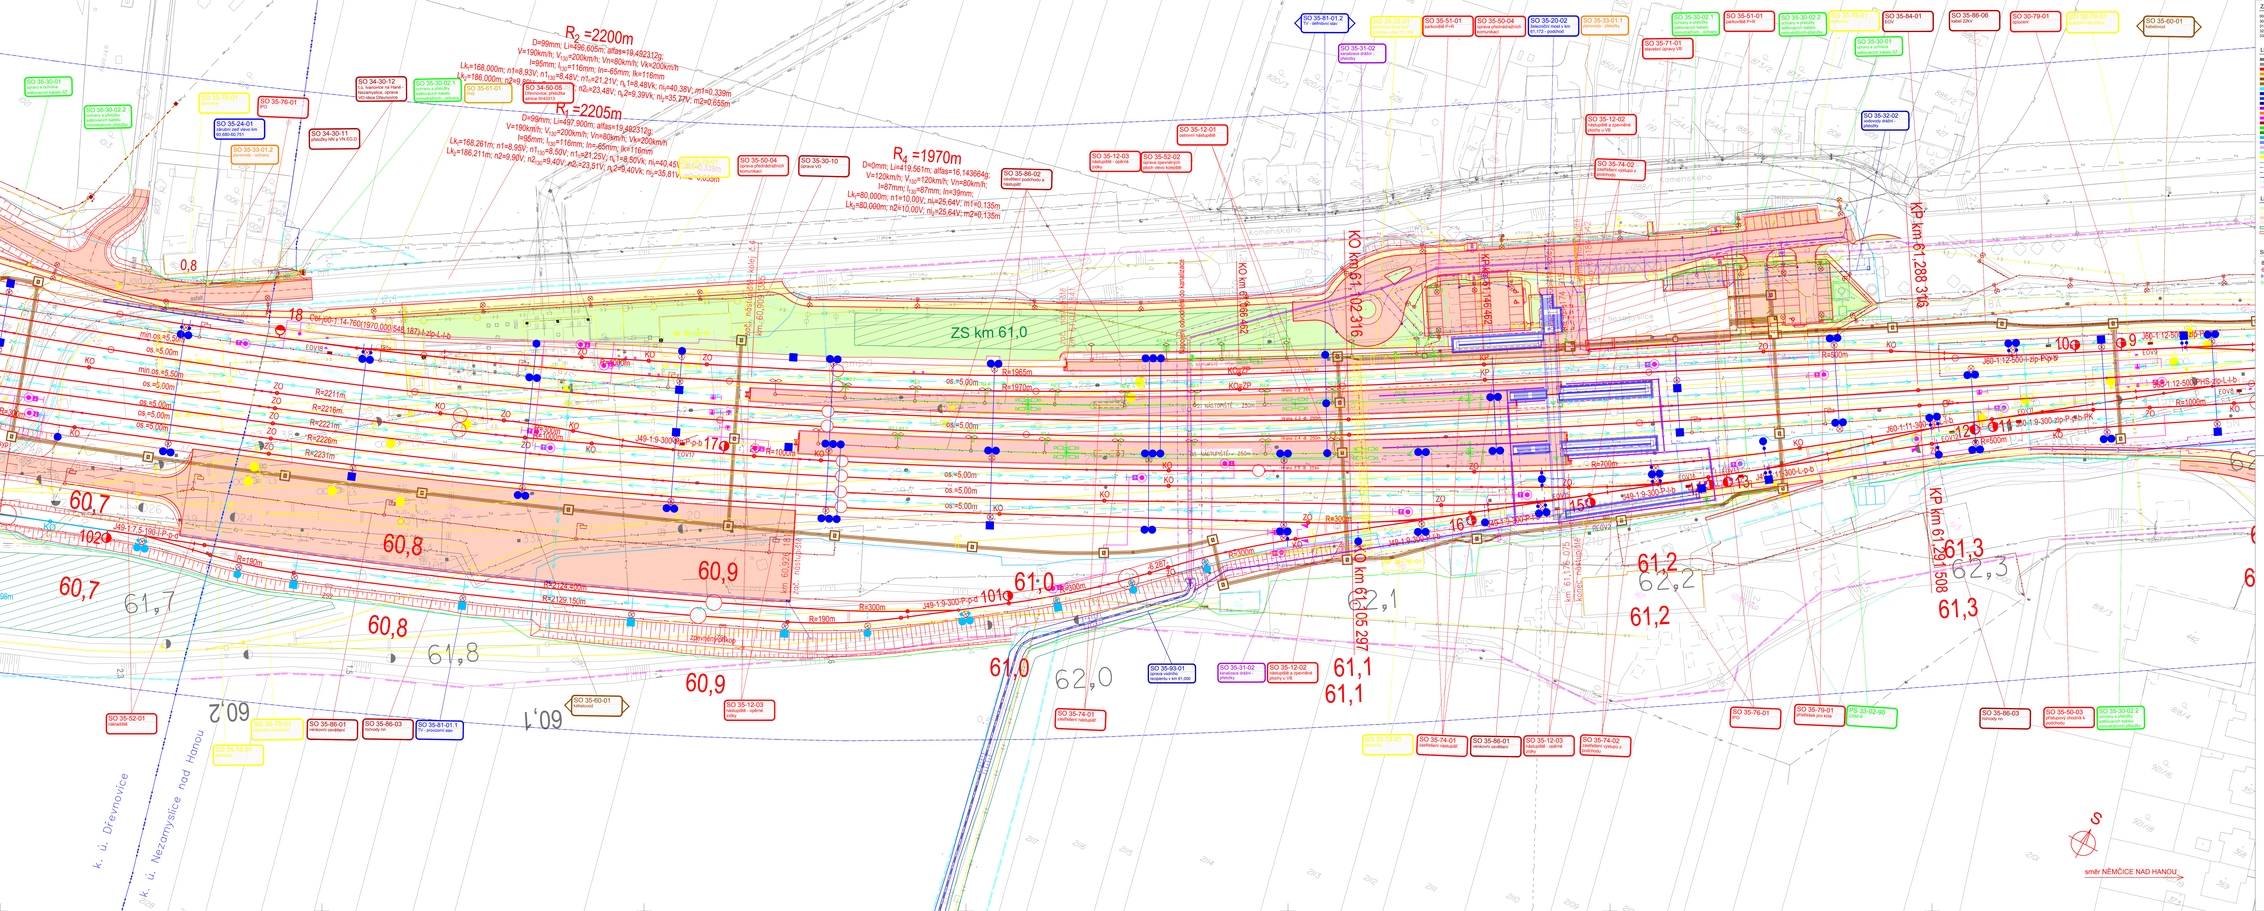

ZAŘÍZENÍ TRAŤOVÝCH ÚSEKŮ - PRVNÍ DVOJKOLEJÍ V BUBLINĚ

00-me-ce	t.z. Brno - Přerov	34-se-ce	t.z. Ivanovice na Hané - Nezamyslice
01-me-se	t.z. Ivanovice na Moravě - Nezamyslice	35-se-ce	t.z. Nezamyslice - Hanou
02-se-se	žst. Výškov na Moravě	36-se-se	žst. Nezamyslice
03-se-se	t.z. Výškov na Moravě - Ivanovice na Hané	38-se-se	t.z. Nezamyslice - Němčice nad Hanou
33-se-se	žst. Ivanovice na Hané	37-se-se	t.z. Nezamyslice - Přerov

LEGENDA BAREVNÉHO ROZLIŠENÍ OBJEKTŮ:

- STÁVAJÍCÍ KOLEJE A JINÉ STÁVAJÍCÍ OBJEKTY
- NOVÉ KOLEJE, ZÁMĚNY
- NOVÉ KOLEJE, KONAMIŘICE A POZ. STAVBY
- PAB, IPO
- ZÁKLADNÍ TVOR. KOLEJOVÝCH
- DOČASNÉ POTŘEBY KOLEJÍŠTĚ
- DOVOLENÉ KOLEJIŠTĚ A NÁSTUPIŠTĚ
- TRAKČNÍ VEDENÍ
- VOZOVKOVÉ
- ZEMNÍ KONSTRUKCE OBJEKTY
- KANALIZACE
- PLYNOVODY
- ZAŘÍZENÍ SLABOPROUDÝ ZAŘÍZENÍ
- SILOPROUDÝ
- SDĚLOVACÍ ZAŘÍZENÍ
- ZAŘÍZENÍ SLABÝCH PROUDŮ
- ZNIČOVANÉ OBJEKTY A TRASY
- VODOROVNÉ DOPRAVNÍ ZNAČENÍ
- ZÁKLADNÍ ZNAČENÍ
- DOUŠLEDLEJŠÍ STAVBA - VYTÁHNÍ TNS NEZAMYŠLICE
- DEMOLICE A DEMONTÁŽ
- ŽUR ZÁKLADNÍ ZNAČENÍ
- ŽUR JAKÁKOLIVÝCH KRAJE
- ŽUR OLOMOUCKÉHO KRAJE
- HRANICE KATASTRŮ
- HRANICE OBVODU DRÁHY - PODZEMÍ SŽDC
- HRANICE OBVODU DRÁHY - PODZEMÍ ČD

LEGENDA STÁVAJÍCÍCH INŽENÝRSKÝCH SÍTÍ:

- SDĚLOVACÍ KABELY
- ZAŘÍZENÍ SLABOPROUDÉ VEDENÍ
- INŽENÝRÉ SÍTĚ
- ZNEŘEPEČOVACÍ KABELY
- VN KABELY
- VN NADZEMNÍ VEDENÍ
- VN KABELY
- VVN NADZEMNÍ VEDENÍ
- VVN KABELY
- VVN NADZEMNÍ VEDENÍ
- VODOVOD PITNÁ VODA
- VODOVOD LÉČIVÁ VODA
- KANALIZACE JEDNOTNÁ
- KANALIZACE DEŠŤOVÁ
- KANALIZACE SPLAŠKOVÁ
- KANALIZACE VÝTLAK
- NTL PLYNOVOD
- STL PLYNOVOD
- VTL PLYNOVOD
- HORKOVOD
- PAROVOD
- TEPLOVOD

LEGENDA BAREVNÉHO ROZLIŠENÍ POVRCHŮ:

- ZELEŇ
- CHODNÍK
- VOZOVKA
- NÁSTUPIŠTĚ
- ZAŘÍZENÍ STÁVAJÍCÍ
- HRUBÉ TERÉNNÍ ÚPRAVY

SEZNAM PŘÍLOH (KLAD LISTŮ KOORDINAČNÍ SITUACE):

8 – M 1:1000
6 – M 1:500
HRANICE K.Ú.
HRANICE KRAJŮ

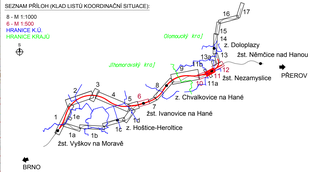

Ministerstvo dopravy
Státní fond dopravní infrastruktury

Sráz svážnic:

Pasy:

Orientační schéma:

Kapitálo vyrovnávací vrstvy:

Předpis: Datum:

Revize:	Datum:	Popis:	Kontroloval:
000	30.6.2022	Definitivní závodní dokumentace	Ing. Hana Nevěbová

Stavebník/Investor:	**Správa železnic, státní organizace**
Adresa:	Dlážděná 1003/7, 110 00 Praha 1
Zástupce investora:	Stavební správa východ
Adresa:	Nádražní 772/1, 779 00 Olomouc

Zhotovitel díla:	**Společnost SUDOP-ATEV pro aktualizaci DÚR Brno-Přerov, 3.stavba**
Adresa:	Kounicova 26/6, 611 36 Brno
Kontakt:	T: +420 573 5258 04 E: sudop@sudop-brno.cz
Zhotovitel objektu:	**SUDOP BRNO, spol. s r.o.**
Adresa:	Kounicova 26, 611 36 Brno
Kontakt:	T: +420 573 525 804 E: sudop@sudop-brno.cz
Hlavní projektant (HIP):	Ing. Radomír Handa — Specialista: Ing. Radomír Handa

Název stavby/akce:	**Modernizace trati Brno - Přerov, 3. stavba Výškov - Nezamyslice**		Označení investora: SŽ2150058
			Označení zhotovitele: 2106-01-0822
Název části:	Koordinační situační výkres		Označení části: C.3
Název objektu/oddílu části:	-		Označení objektu/komplexu:
Název přílohy:	Situace		Číslo přílohy: **11**
Název dílčí části přílohy:	km 60,7 - km 61,3 (Zst. Nezamyslice)		
Odpovědný projektant:	Zpracovatel přílohy:	Měřítko: 1 : 500	Stupeň dokumentace: **DÚR**
Ing. Radomír Handa	Ing. Monika Handová	Formáty: 15 x A4	
Kraj:	Katastrální území: Otenovice, Nezamyslice nad Hanou	TUDU:	**Datum zpracování: 30.8.2022**
Okrouhlický			