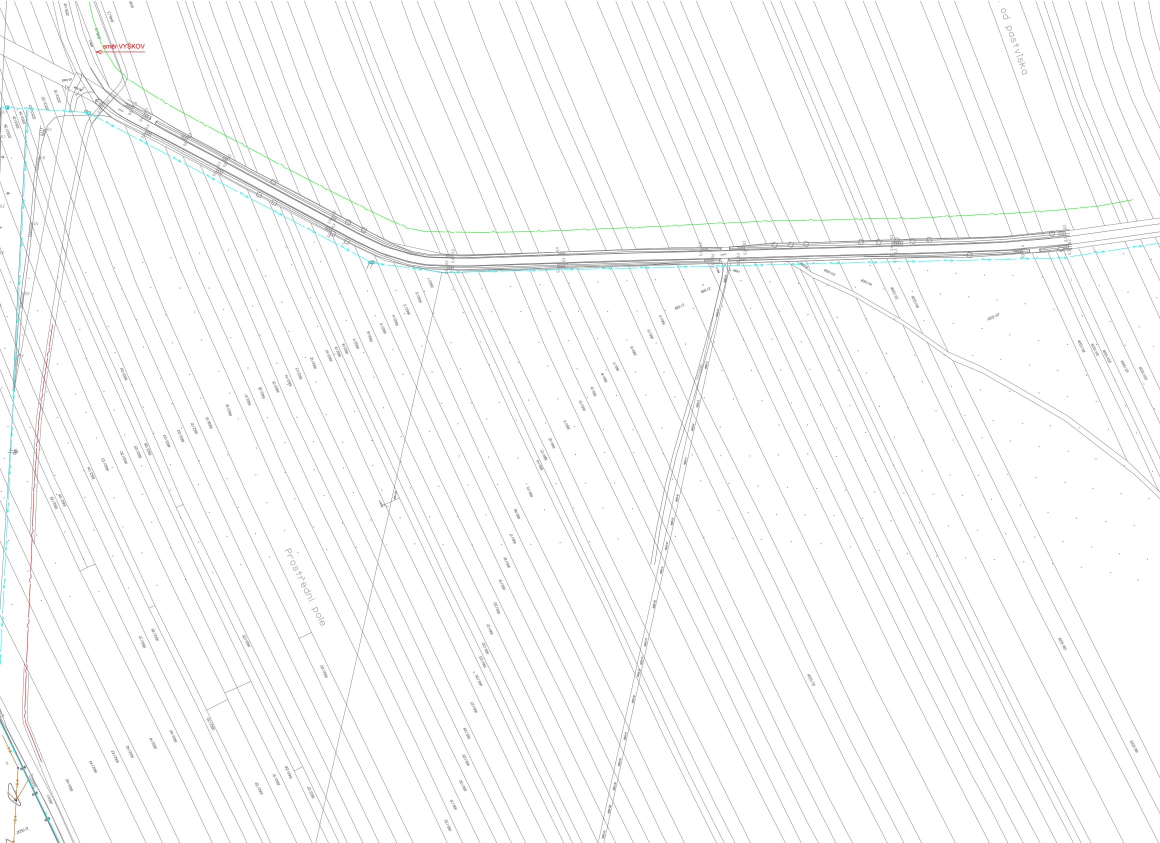
směr VYŠKOV
od pastviska
Prostřední pole

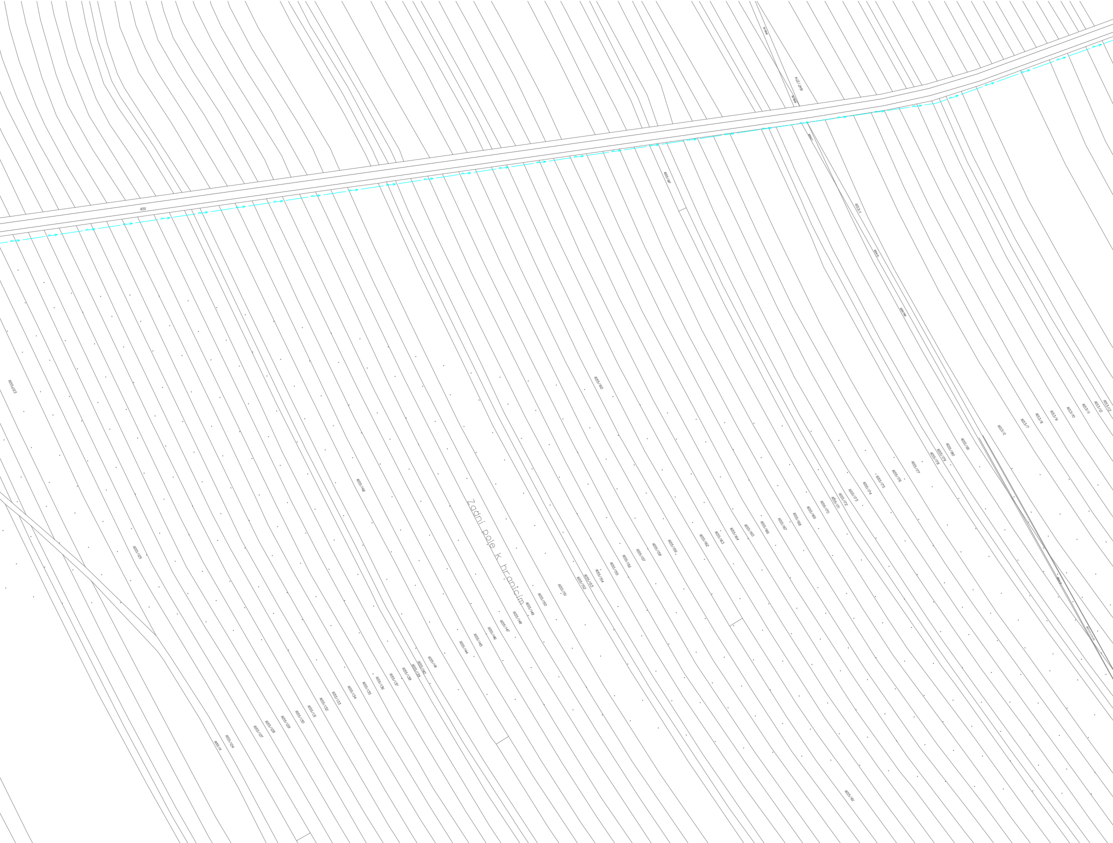
Zadní pole k hranicím
1651
1647/27.4
1646/15
1646/15
1654/1
1653/1
1654/2
1655/186
1655/187
1655/160
1655/123
1655/125
1655/142
1655/121
1655/124
1655/127
1655/128
1655/129
1655/130
1655/131
1655/132
1655/133
1655/134
1655/135
1655/136
1655/137
1655/138
1655/139
1655/140
1655/141
1655/144
1655/145
1655/146
1655/147
1655/148
1655/149
1655/150
1655/151
1655/152
1655/153
1655/154
1655/155
1655/156
1655/157
1655/158
1655/159
1655/162
1655/163
1655/164
1655/165
1655/166
1655/167
1655/168
1655/169
1655/170
1655/171
1655/172
1655/173
1655/174
1655/175
1655/176
1655/177
1655/178
1655/179
1655/180
1655/181
1653/2
1653/7
1653/8
1653/9
1653/10
1653/11
1653/12
1653/13
1655/161

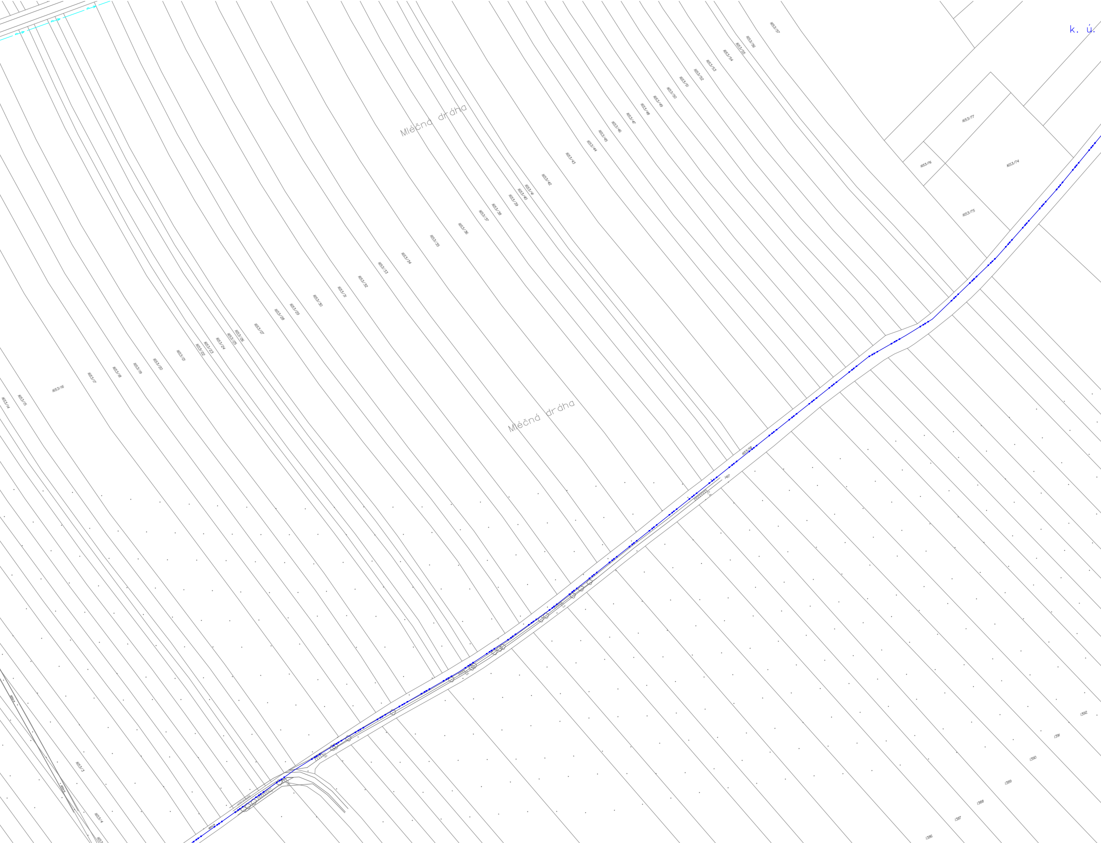
k. ú.
Mléčná dráha
Mléčná dráha
1653/57
1653/56
1653/55
1653/54
1653/53
1653/52
1653/51
1653/50
1653/49
1653/48
1653/47
1653/46
1653/45
1653/44
1653/43
1653/42
1653/41
1653/40
1653/39
1653/38
1653/37
1653/36
1653/35
1653/34
1653/33
1653/32
1653/31
1653/30
1653/29
1653/28
1653/27
1653/26
1653/25
1653/24
1653/23
1653/22
1653/21
1653/20
1653/19
1653/18
1653/17
1653/16
1653/15
1653/14
1653/77
1653/76
1653/75
1653/74
1653/58
1417
1653/3
1653/4
1654/4
1654/8
1654/9
1392
1391
1390
1389
1388
1387
1386

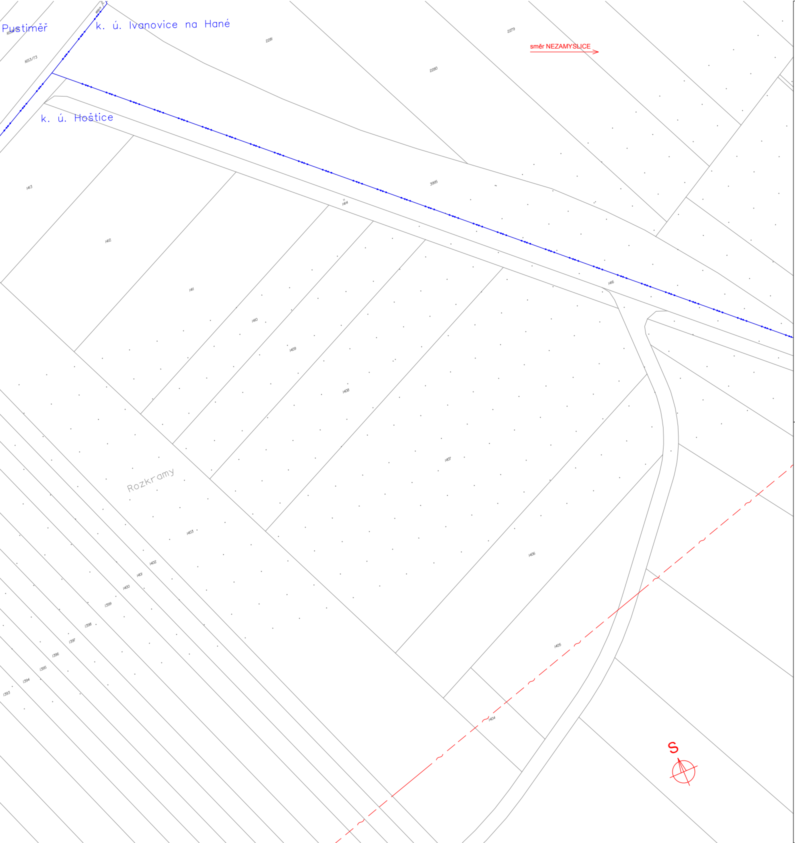
Pustiměř
k. ú. Ivanovice na Hané
k. ú. Hoštice
směr NEZAMYSLICE
Rozkramy
1653/73
2281
2280
2279
3995
1414
1416
1413
1412
1411
1410
1409
1408
1407
1406
1405
1404
1403
1402
1401
1400
1399
1398
1397
1396
1395
1394
1393
S

LEGENDA STÁVAJÍCÍCH INŽENÝRSKÝCH SÍTÍ

VAK VYŠKOV, ČD, SŽ, VHP IVANOVICE - VODOVOD
M. VODÁRENSKÁ, MOL CZ, NEZAMYSLICE - VODOVOD
VAK VYŠKOV, ČD, SŽ, VHP IVANOVICE - KANALIZACE JEDNOTNÁ
M. VODÁRENSKÁ, MOL CZ, DŘEVNOVICE - KANALIZACE JEDNOTNÁ
VÍCEMĚŘICE, ČD, SŽ , ŘSD, VYŠKOV - KANALIZACE DEŠŤOVÁ
VÍCEMĚŘICE, ČD, SŽ - KANALIZACE SPLAŠKOVÁ
SPÚ HLAVNÍ ODVODŇOVACÍ ZAŘÍZENÍ
EG.D NN KABELY
EG.D NN NADZEMNÍ VEDENÍ
EG.D VN KABELY
EG.D VN NADZEMNÍ VEDENÍ
EG.D VVN NADZEMNÍ VEDENÍ
GASNET, CETIN, VAK VYŠKOV, IVANOVICE N. H., NEZAMYSLICE - NN KABELY
KŘIŽANOVICE, M. VODÁRENSKÁ, VODAFONE, VYŠKOV, VYTEZA - NN KABELY
KŘIŽANOVICE NN NADZEMNÍ VEDENÍ
EG.D, AC VYŠKOV, INFOS LEAS, ITSELF, OPTILINE, ČRA - SDĚLOVACÍ KABELY
NEJ.CZ, SITEL, T-MOBILE, TELIA CARRIER, VODAFONE - SDĚLOVACÍ KABELY
EG.D SDĚLOVACÍ NADZEMNÍ VEDENÍ
VODAFONE RADIOVÉ SÍTĚ
GASNET NTL PLYNOVOD
GASNET, QUANTUM - STL PLYNOVOD
GASNET VTL PLYNOVOD
CETIN SDĚLOVACÍ KABELY
CETIN SDĚLOVACÍ NADZEMNÍ VEDENÍ
CETIN RADIOVÉ SÍTĚ
SŽ, ČD TELEMATIKA - SDĚLOVACÍ KABELY
SŽ, ČD - NN KABELY
SŽ ZABEZPEČOVACÍ KABELY
ČD RSM NTL PLYNOVOD

Ministerstvo dopravy
Státní fond dopravní infrastruktury

Jiná ověření:

Paré:

Orientační schéma:

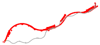

Razítko oprávněné osoby:

Podpis: Datum:

Revize:	Datum:	Popis:	Kontroloval:
000	30.6.2022	Definitivní odevzdání dokumentace	Ing. Hana Hanáková

Stavebník/Investor: **Správa železnic, státní organizace**
Adresa: Dlážděná 1003/7, 110 00 Praha 1
Zástupce investora: Stavební správa východ
Adresa: Nerudova 773/1, 779 00 Olomouc

SPRÁVA ŽELEZNIC

Zhotovitel díla: **Společnost SUBO-AFRY pro aktualizaci DÚR Brno-Přerov, 3.stavba**
Adresa: Kounicova 688/26, 611 36 Brno
Kontakt: T: +420 972 6258 04
E: sudop@sudop-brno.cz

SUDOP BRNO

Zhotovitel objektu: **SUDOP BRNO, spol. s r.o.**
Adresa: Kounicova 26, 611 36 Brno
Kontakt: T: +420 972 625 804
E: sudop@sudop-brno.cz

SUDOP BRNO

Hlavní projektant (HIP): Ing. Radomír Hanák
Specialista: Ing. Radomír Hanák

Název stavby/akce: **Modernizace trati Brno - Přerov, 3. stavba Vyškov - Nezamyslice**
Označení investora: S621500588
Označení zhotovitele: 21061-01-0822
Název části: Situace stávajících inženýrských sítí
Označení části: C.4.1
Název objektu/dílčí části: -
Označení objektu/komplexu:
Název přílohy: Situace
Název dílčí části přílohy: km 50,4 - km 53,3
Číslo přílohy: **4**
Odpovědný projektant: Ing. Radomír Hanák
Zpracovatel přílohy: Milan Bříza
Měřítko: 1:1000
Formáty: 30 x A4
Stupeň dokumentace: **DÚR**
Kraj: Jihomoravský
Katastrální území: Ivanovice na Hané, Pustiměř Hoštice
TUDU:
Smluvní datum zpracování: **30.8.2022**

Označení investora:	Stupeň dokumentace:	Část:	Objekt:	Podobjekt:	Příloha:	Revize:
S 6 2 1 5 0 0 5 8 8	_ D Ů R X	_ C 4 1 X X	_ X X X X X X X X	_ X X	_ 4 _ 0 0 0	_ 0 0 0