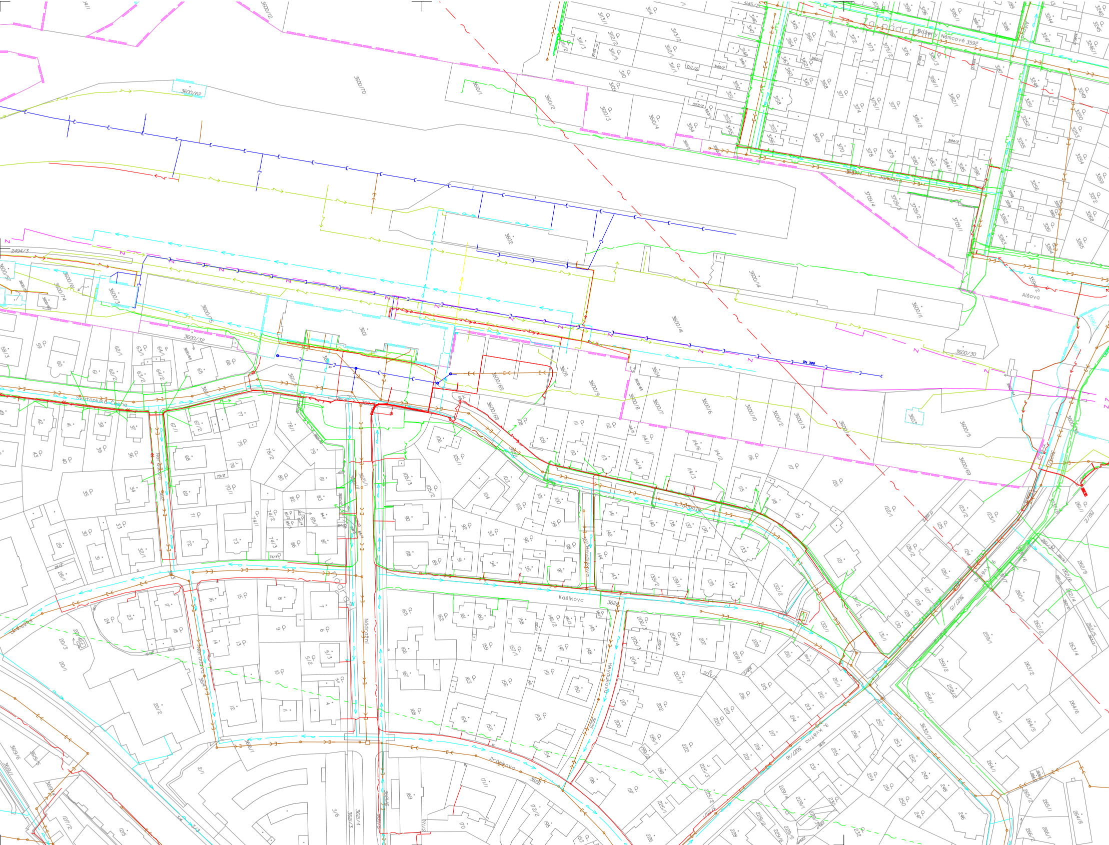
Za pádrem
Boženy Němcové 3592
Alšova
Dr. Jer
Svatopluka Čecha
Nerudova
Nádražní
Heydukova
Kašíkova
Jiráskova
9. května
DN 300
2494/3
3600/70
3600/62
3602
3601
3600/14
3600/41
3600/11
3600/30
3600/5
3600/69
3624
3628
3630/17
3592/1

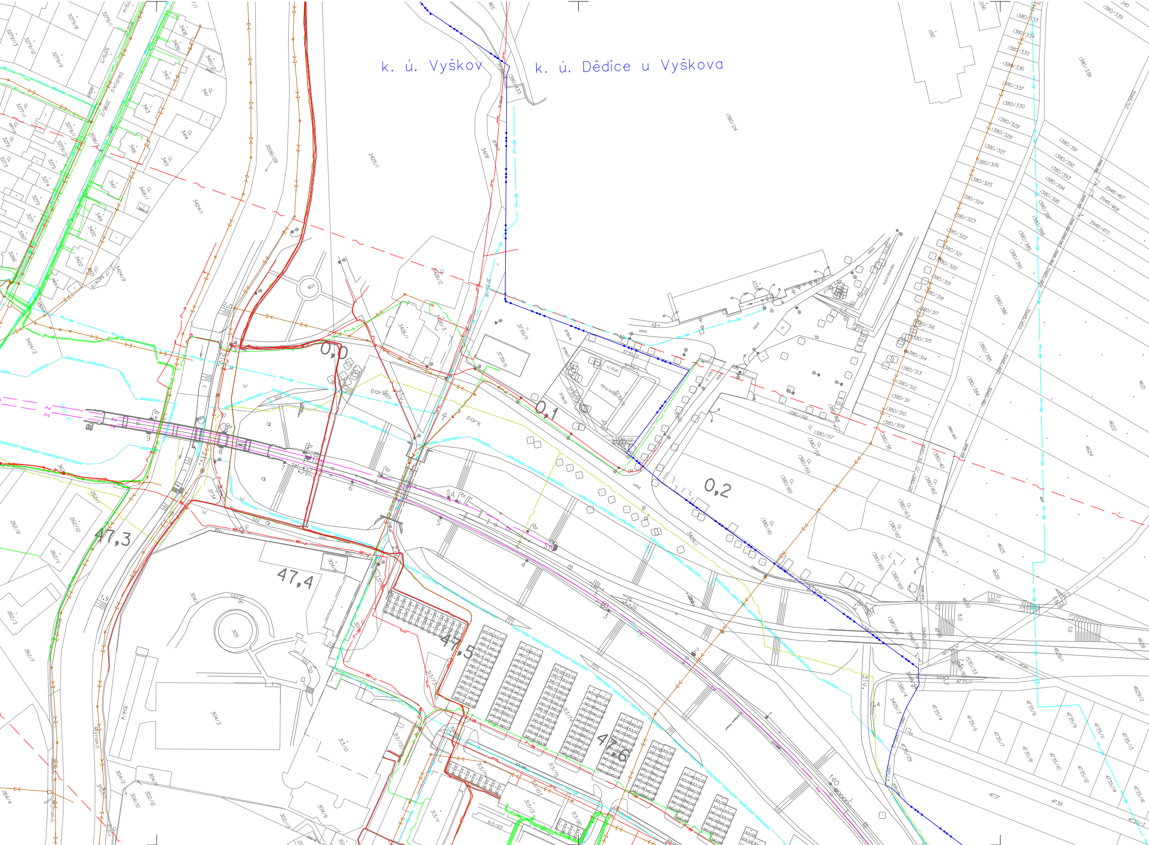
k. ú. Vyškov
k. ú. Dědice u Vyškova
0,0
0,1
0,2
47,3
47,4
47,5
47,6
park
park
Dědická
Mlýnská
Mlýnská
140

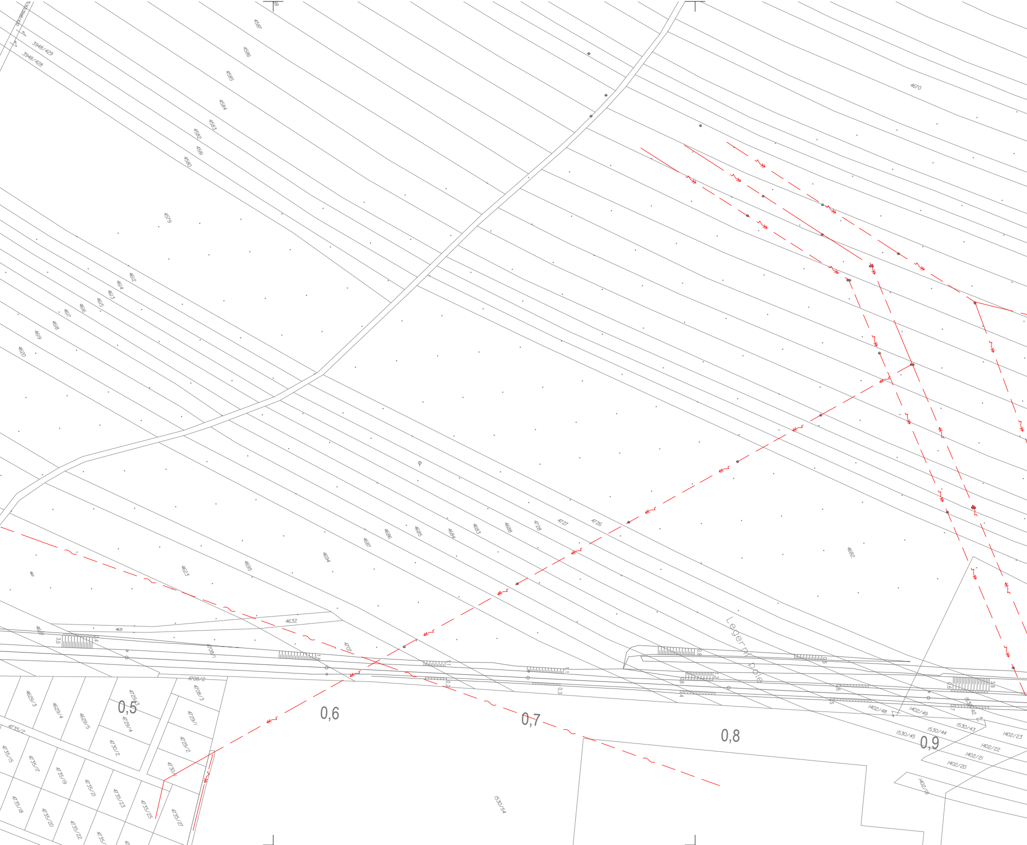
3948/429
3948/428
4587
4586
4585
4584
4583
4582
4581
4580
4579
4670
4612
4614
4613
4615
4616
4617
4618
4619
4620
4621
4623
4695
4694
4687
4686
4685
4684
4683
4688
4728
4727
4726
4682
4632
4631
4622
4707
4708/1
4708/2
4708/3
4629/3
4629/4
4629/5
4729/3
4729/4
4729/1
4729/2
4730/2
4730/1
4735/2
4735/15
4735/17
4735/19
4735/21
4735/23
4735/25
4735/27
4735/18
4735/20
4735/22
1530/54
1402/48
1402/49
1530/42
1530/45
1530/44
1530/43
1402/23
1402/22
1402/21
1402/20
1402/18
Legerní pole
0,5
0,6
0,7
0,8
0,9

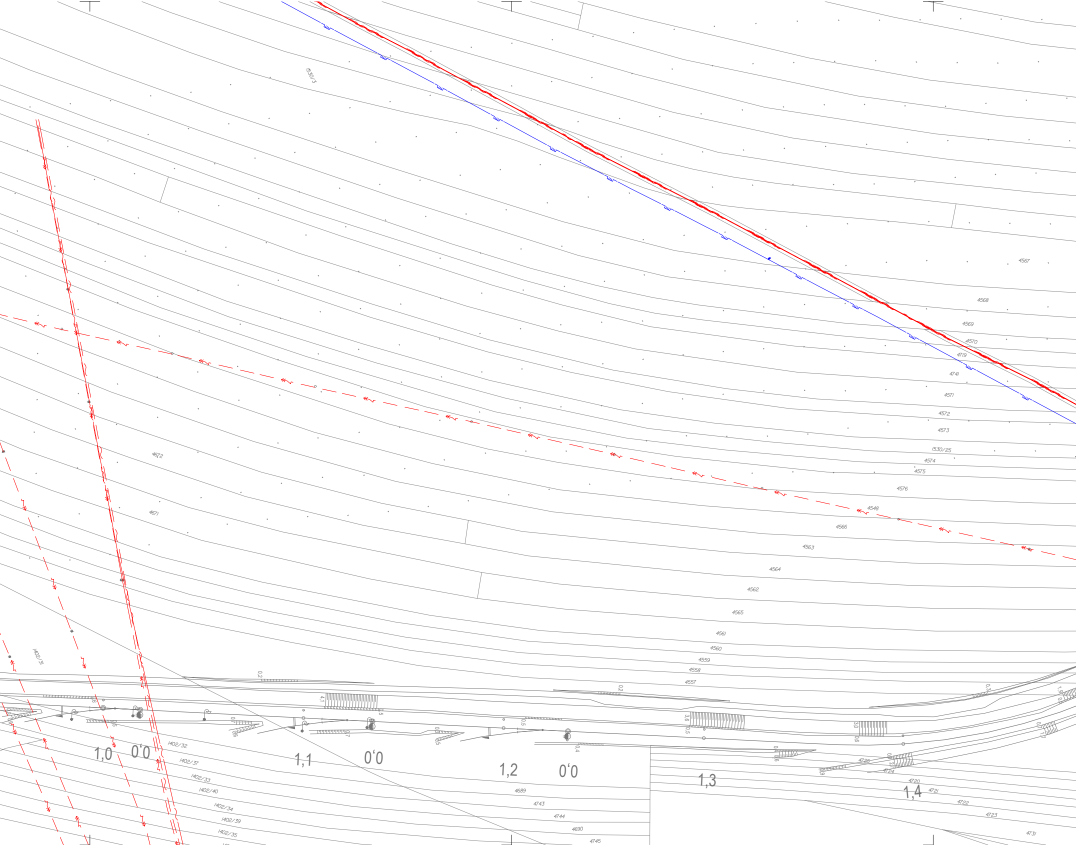
1530/3
4567
4568
4569
4570
4719
4741
4571
4572
4573
1530/25
4574
4575
4576
4548
4566
4563
4564
4562
4565
4561
4560
4559
4558
4557
4672
4671
1402/31
1402/32
1402/37
1402/33
1402/40
1402/34
1402/39
1402/35
4689
4743
4744
4690
4745
4725
4724
4720
4721
4722
4723
4731
1,0
0‘0
1,1
0‘0
1,2
0‘0
1,3
1,4

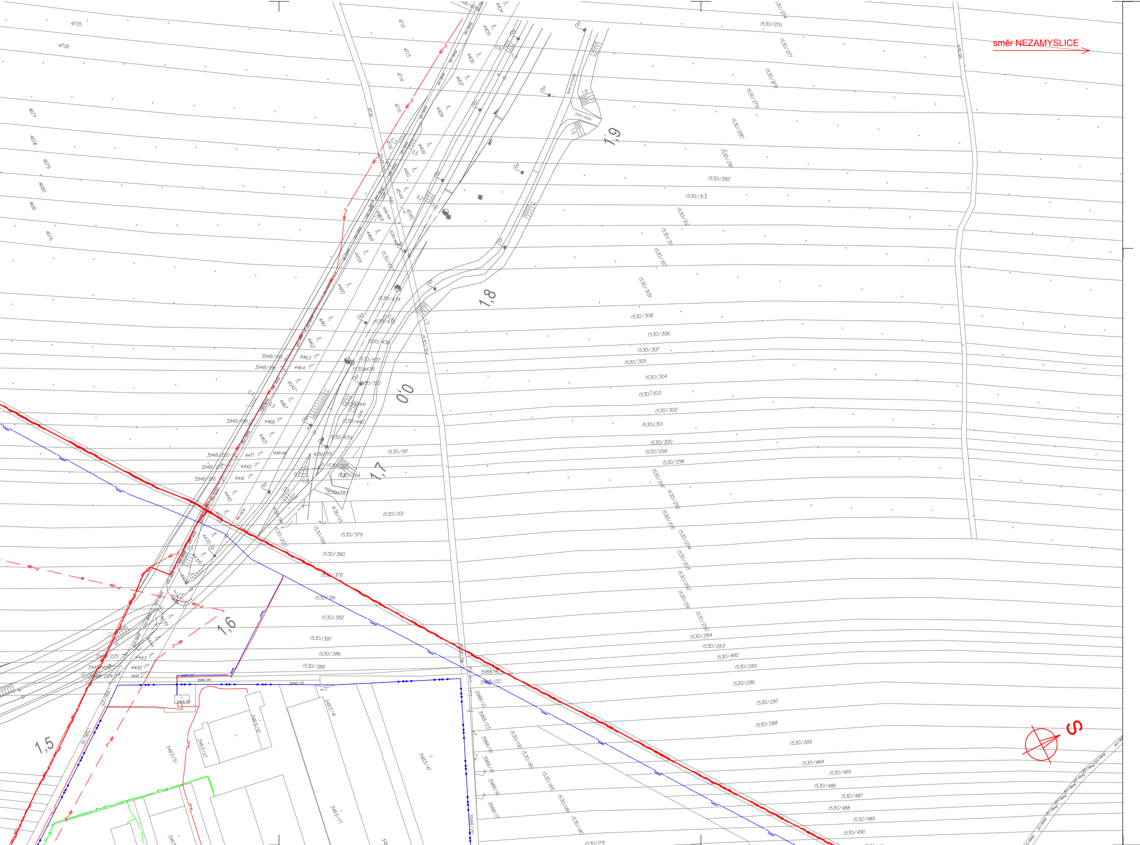

směr NEZAMYSLICE
1,5
1,6
1,7
0,0
1,8
1,9
polní cesta
4705
4706
4712
4713
4714
4715
4718
4404
4405
4406
4407
4408
4409
4410
4544
4545
4458
4459
4460
4461
4462
4463
4464
4466
4465
4467
4471
4442
4441
4440
4435
4439
4443
4445
4543
3948/195
3948/196
3948/198
3948/200
3948/215
3948/216
3948/225
3948/226
3948/228
1530/276
1530/277
1530/278
1530/279
1530/280
1530/281
1530/282
1530/313
1530/312
1530/311
1530/310
1530/309
1530/308
1530/306
1530/307
1530/305
1530/304
1530/303
1530/302
1530/301
1530/300
1530/299
1530/298
1530/297
1530/296
1530/295
1530/294
1530/293
1530/292
1530/291
1530/290
1530/284
1530/283
1530/492
1530/285
1530/286
1530/287
1530/288
1530/289
1530/484
1530/485
1530/486
1530/487
1530/488
1530/489
1530/490
1530/434
1530/435
1530/436
1530/437
1530/438
1530/510
1530/441
1530/440
1530/439
1530/433
1530/314
1530/197
1530/201
1530/379
1530/380
1530/378
1530/381
1530/382
1530/387
1530/386
1530/388
1530/384
1530/383
1530/199
1530/200
1530/190
1530/189
1530/185
1530/186
1530/180
1530/179
4136/119
4136/115
3988/8
3988/22
3988/21
3988/23
3988/19
3988/18
3988/16
3988/17
3988/20
3988/24
3988/25
3483/41
3483/117
3483/197
3483/51
3483/47
3483/171
3483/52
1,4
1,3
2,0
1,8
1,5
0,6
0,5
0,2
0,3
0,4
S

LEGENDA STÁVAJÍCÍCH INŽENÝRSKÝCH SÍTÍ

VAK VYŠKOV, ČD, SŽ, VHP IVANOVICE - VODOVOD
M. VODÁRENSKÁ, MOL CZ, NEZAMYSLICE - VODOVOD
VAK VYŠKOV, ČD, SŽ, VHP IVANOVICE - KANALIZACE JEDNOTNÁ
M. VODÁRENSKÁ, MOL CZ, DŘEVNOVICE - KANALIZACE JEDNOTNÁ
VÍCEMĚŘICE, ČD, SŽ , ŘSD, VYŠKOV - KANALIZACE DEŠŤOVÁ
VÍCEMĚŘICE, ČD, SŽ - KANALIZACE SPLAŠKOVÁ
SPÚ HLAVNÍ ODVODŇOVACÍ ZAŘÍZENÍ
EG.D NN KABELY
EG.D NN NADZEMNÍ VEDENÍ
EG.D VN KABELY
EG.D VN NADZEMNÍ VEDENÍ
EG.D VVN NADZEMNÍ VEDENÍ
GASNET, CETIN, VAK VYŠKOV, IVANOVICE N. H., NEZAMYSLICE - NN KABELY
KŘIŽANOVICE, M. VODÁRENSKÁ, VODAFONE, VYŠKOV, VYTEZA - NN KABELY
KŘIŽANOVICE NN NADZEMNÍ VEDENÍ
EG.D, AC VYŠKOV, INFOS LEAS, ITSELF, OPTILINE, ČRA - SDĚLOVACÍ KABELY
NEJ.CZ, SITEL, T-MOBILE, TELIA CARRIER, VODAFONE - SDĚLOVACÍ KABELY
EG.D SDĚLOVACÍ NADZEMNÍ VEDENÍ
VODAFONE RADIOVÉ SÍTĚ
GASNET NTL PLYNOVOD
GASNET, QUANTUM - STL PLYNOVOD
GASNET VTL PLYNOVOD
CETIN SDĚLOVACÍ KABELY
CETIN SDĚLOVACÍ NADZEMNÍ VEDENÍ
CETIN RADIOVÉ SÍTĚ
SŽ, ČD TELEMATIKA - SDĚLOVACÍ KABELY
SŽ, ČD - NN KABELY
SŽ ZABEZPEČOVACÍ KABELY
ČD RSM NTL PLYNOVOD

Ministerstvo dopravy
Státní fond dopravní infrastruktury

Jiná ověření:

Paré:

Orientační schéma:

Razítko oprávněné osoby:

Podpis: Datum:

Revize:	Datum:	Popis:	Kontroloval:
000	30.6.2022	Definitivní odevzdání dokumentace	Ing. Hana Hanáková

Stavebník/Investor:	**Správa železnic, státní organizace**
Adresa:	Dlážděná 1003/7, 110 00 Praha 1
Zástupce investora:	Stavební správa východ
Adresa:	Nerudova 773/1, 779 00 Olomouc

SPRÁVA ŽELEZNIC

Zhotovitel díla:	**Společnost SUBO-AFRY pro aktualizaci DÚR Brno-Přerov, 3.stavba**
Adresa:	Kounicova 688/26, 611 36 Brno
Kontakt:	T: +420 972 6258 04 E: sudop@sudop-brno.cz
Zhotovitel objektu:	**SUDOP BRNO, spol. s r.o.**
Adresa:	Kounicova 26, 611 36 Brno
Kontakt:	T: +420 972 625 804 E: sudop@sudop-brno.cz

SUDOP BRNO

Hlavní projektant (HIP): Ing. Radomír Hanák
Specialista: Ing. Radomír Hanák

Název stavby/akce:	**Modernizace trati Brno - Přerov, 3. stavba Vyškov - Nezamyslice**		Označení investora: S621500588 Označení zhotovitele: 21061-01-0822
Název části:	Situace stávajících inženýrských sítí		Označení části: C.4.1
Název objektu/dílčí části:	-		Označení objektu/komplexu:
Název přílohy: Název dílčí části přílohy:	Situace km 46,7 - km 48,0 - (žst. Vyškov)		Číslo přílohy: **1**
Odpovědný projektant: Ing. Radomír Hanák	Zpracovatel přílohy: Milan Bříza	Měřítko: 1:1000 Formáty: 30 x A4	Stupeň dokumentace: **DÚR**
Kraj: Jihomoravský	Katastrální území: Vyškov, Dědice u Vyškova	TUDU:	**Smluvní datum zpracování:** **30.8.2022**

Označení investora::	Stupeň dokumentace:	Část:	Objekt:	Podobjekt:	Příloha:	Revize:
S 6 2 1 5 0 0 5 8 8	_ D Ú R X	_ C 4 1 X X	_ X X X X X X X X	_ X X	_ 1 _ 0 0 0	_ 0 0 0