


$V_n=80\text{km/h}$, $I_n=-64\text{mm}$, $m_1=0,387\text{m}$, $m_2=0,013\text{m}$, $A_1=615$, $A_2=1216$, $n_1=8,04\text{V}$; $n_2=0,0\text{V}$;
 $n_1=15,400\text{V}$, $n_2=5,584056\text{g}$; klotoida, mezilehlá klotoida
 $n_1=20,00\text{V}$, $n_2=38,50\text{V}$

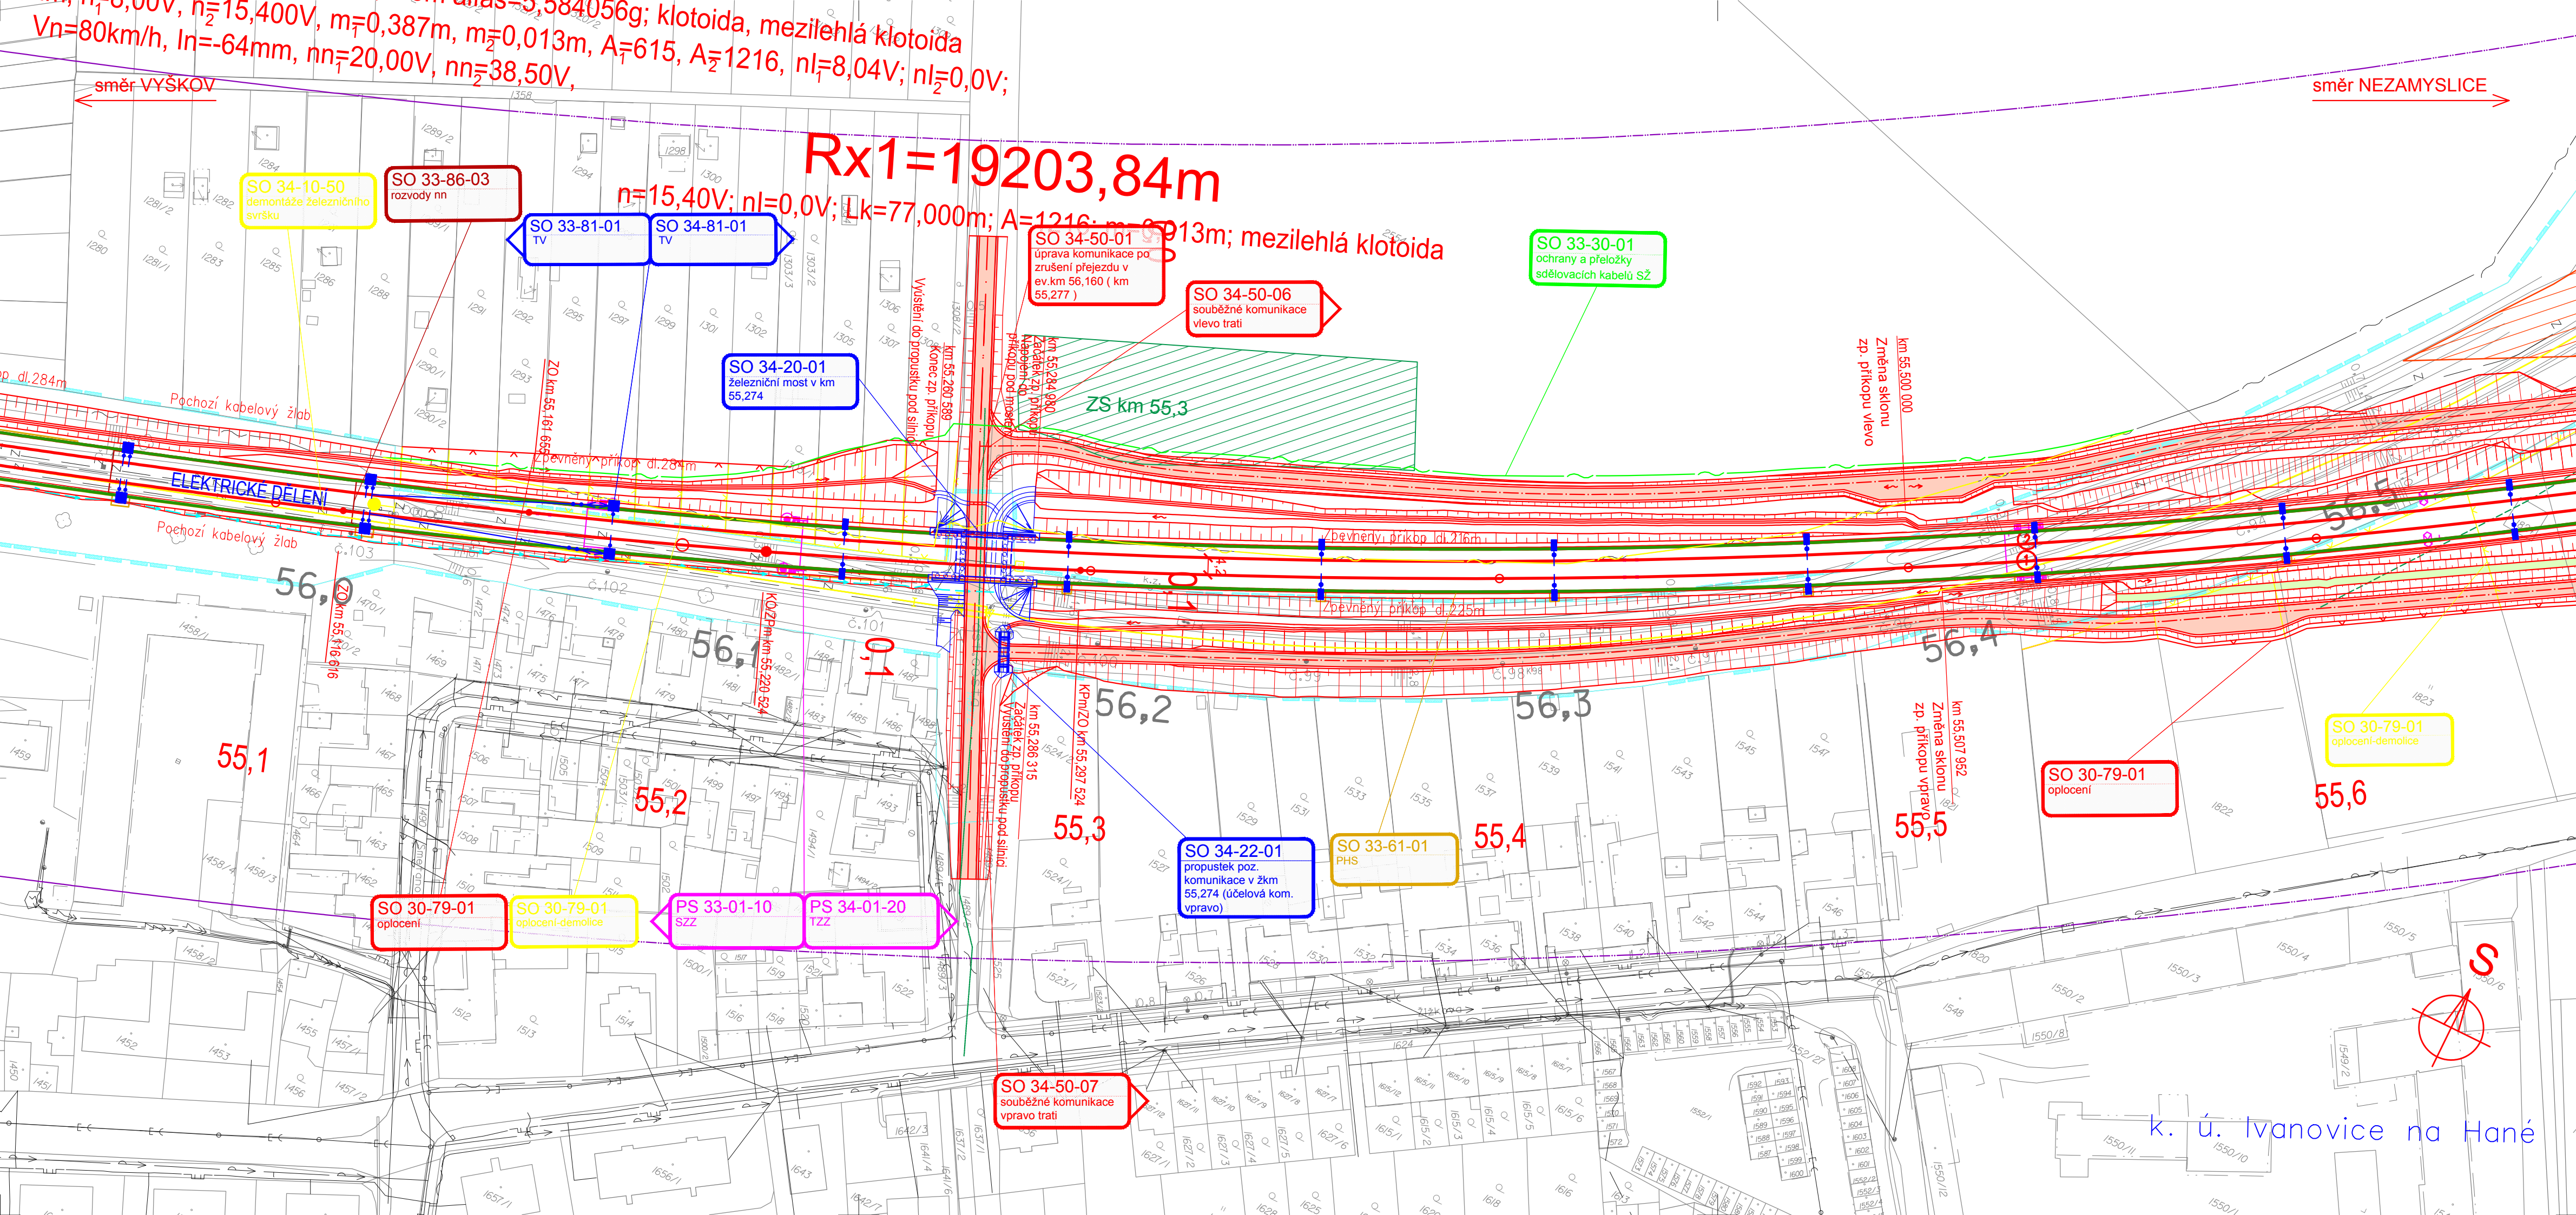

ZAŘAZENÍ TRATĚVÝCH ÚSEKŮ - PRVNÍ DVOJČÍSLÍ V BUBLINĚ

00-xx-xx	t.ú. Brno - Přerov	34-xx-xx	t.ú. Ivanovice na Hané - Nezamyslice
30-xx-xx	t.ú. Vyškov na Moravě - Nezamyslice	35-xx-xx	zast. Chvátkovice
31-xx-xx	zast. Vyškov na Moravě	36-xx-xx	zast. Nezamyslice
32-xx-xx	t.ú. Vyškov na Moravě - Ivanovice na Hané	37-xx-xx	t.ú. Nezamyslice - Němčice nad Hanou
33-xx-xx	zast. Ivanovice na Hané		t.ú. Nezamyslice - Pivín

LEGENDA BAREVNÉHO ROZLIŠENÍ OBJEKTŮ:

- STÁVAJÍCÍ KOLEJE A JINÉ STÁVAJÍCÍ OBJEKTY
- KATASTRÁLNÍ MAPA
- NOVÉ KOLEJE, KOMUNIKACE A POZ. STAVBY
- PHS, IPO
- KABELOVODY, KOLEKTORY
- SVODNÉ POTRUBÍ V KOLEJIŠTĚ
- ODVODNĚNÍ KOLEJIŠTĚ A NÁSTUPIŠTĚ
- TRAKČNÍ VEDENÍ
- VODOVODY
- HYDROTECHNICKÉ OBJEKTY
- KANALIZACE
- PLYNOVODY
- ZABEZPEČOVACÍ ZAŘÍZENÍ
- SILNOPRŮD
- SDELOVACÍ ZAŘÍZENÍ
- HLAVNÍ KABELOVÁ TRASA
- PROVIZORNÍ OBJEKTY A TRASY
- VODOROVNÉ DOPRAVNÍ ZNAČENÍ
- SOUVISEJÍCÍ STAVBY
- SOUVISEJÍCÍ STAVBA - VÝSTAVBA TNS NEZAMYSLICE
- DEMOLICE A DEMONTÁŽE
- DOPRAVNÍ TRASY
- ZÚR JIHOMORAVSKÉHO KRAJE
- ZÚR OLOMOUCKÉHO KRAJE
- HRANICE KATASTRŮ
- HRANICE OBVODU DRÁHY - POZEMEK ŠZDC
- HRANICE OBVODU DRÁHY - POZEMEK ČD

LEGENDA STÁVAJÍCÍCH INŽENÝRSKÝCH SÍTÍ:


- SDELOVACÍ KABELY
- SDELOVACÍ NADZEMNÍ VEDENÍ
- RADIOVÉ SÍTĚ
- ZABEZPEČOVACÍ KABELY
- NN KABELY
- NN NADZEMNÍ VEDENÍ
- VN KABELY
- VN NADZEMNÍ VEDENÍ
- VVN KABELY
- VVN NADZEMNÍ VEDENÍ
- VODOVOD PITNÁ VODA
- VODOVOD ÚZITKOVÁ VODA
- KANALIZACE
- KANALIZACE JEDNOTNÁ
- KANALIZACE DEŠŤOVÁ
- KANALIZACE SPLAŠKOVÁ
- KANALIZACE VÝTLAK
- NTL PLYNOVOD
- VTL PLYNOVOD
- HORKOVOD
- PAROVOD
- TEPLOVOD

LEGENDA BAREVNÉHO ROZLIŠENÍ POVRCHŮ:

- ZELENÍ
- CHODNÍK
- VOZOVKA
- NÁSTUPIŠTĚ
- ZAŘÍZENÍ STAVENIŠTĚ
- HRUBÉ TERÉNNÍ UPRAVY

SEZNAM PŘÍLOH (KLAD LISTŮ KOORDINAČNÍ SITUACE):

- 8 - M 1:1000
- 6 - M 1:500
- HRANICE K.Ú.
- HRANICE KRAJŮ

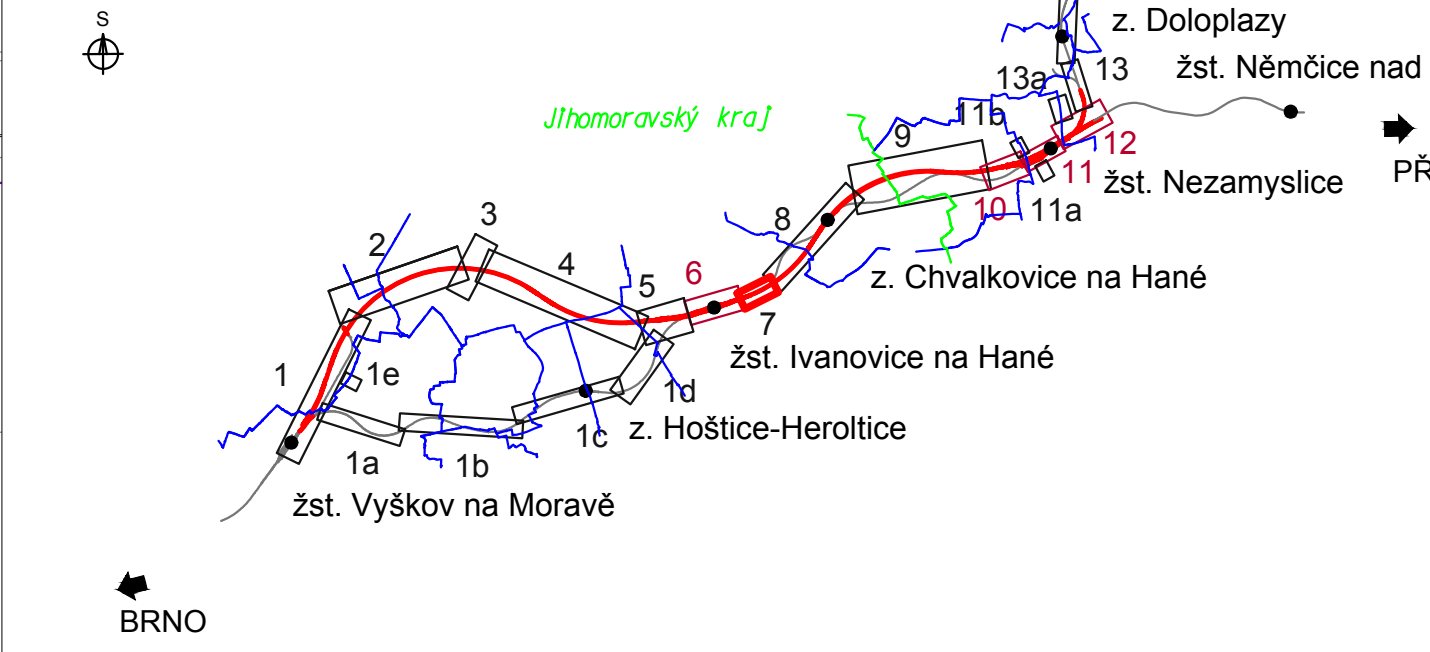

Ministerstvo dopravy Státní fond dopravní infrastruktury			
Jiná ověření:	Paré:		
Orientační schéma:	Razítko oprávněné osoby:		
Revize:	Datum:	Popis:	Kontroloval:
000	30.6.2022	Definitivní odevzdání dokumentace	Ing. Hana Hanáková
Stavebník/Investor:		Správa železnic, státní organizace	
Adresa:		Diážděná 1003/7, 110 00 Praha 1	
Zástupce investora:		Stavební správa východ	
Adresa:		Nerudova 773/1, 779 00 Olomouc	
Zhotovitel díla:		Společnost SUBO-AFRY pro aktualizaci DÚR Brno-Přerov, 3.stavba	
Adresa:		Kounicova 688/26, 611 36 Brno	
Kontakt:		T: +420 972 6258 04 E: sudop@sudop-brno.cz	
Zhotovitel objektu:		SUDOP BRNO, spol. s r.o.	
Adresa:		Kounicova 26, 611 36 Brno	
Kontakt:		T: +420 972 625 804 E: sudop@sudop-brno.cz	
Hlavní projektant (HIP):		Ing. Radomír Hanák	
Specialista:		Ing. Radomír Hanák	
Název stavby/akce:		Modernizace trati Brno - Přerov, 3. stavba Vyškov - Nezamyslice	
Označení investora:		S621500588	
Název části:		Koordinační situační výkres	
Označení zhotovitele:		21061-01-0822	
Název objektu/díle části:		-	
Označení objektu/komplexu:		C.3	
Název přílohy:		Situační	
Název díle části přílohy:		km 55,1 - km 55,6	
Odpovědný projektant:		Zpracovatel přílohy:	
Ing. Radomír Hanák		Ing. Monika Havlátová	
Kraj:		Katastrální území:	
Jihomoravský		Ivanovice na Hané	
Označení investora:		Stupeň dokumentace:	
S 6 2 1 5 0 0 5 8 8 - D Ú R X - C 3 X X X - X X X X X X X - X X - 7 - X X X - 0 0 0		Část:	
Objekt:		Podobit:	
Příloha:		Revize:	
30.8.2022			