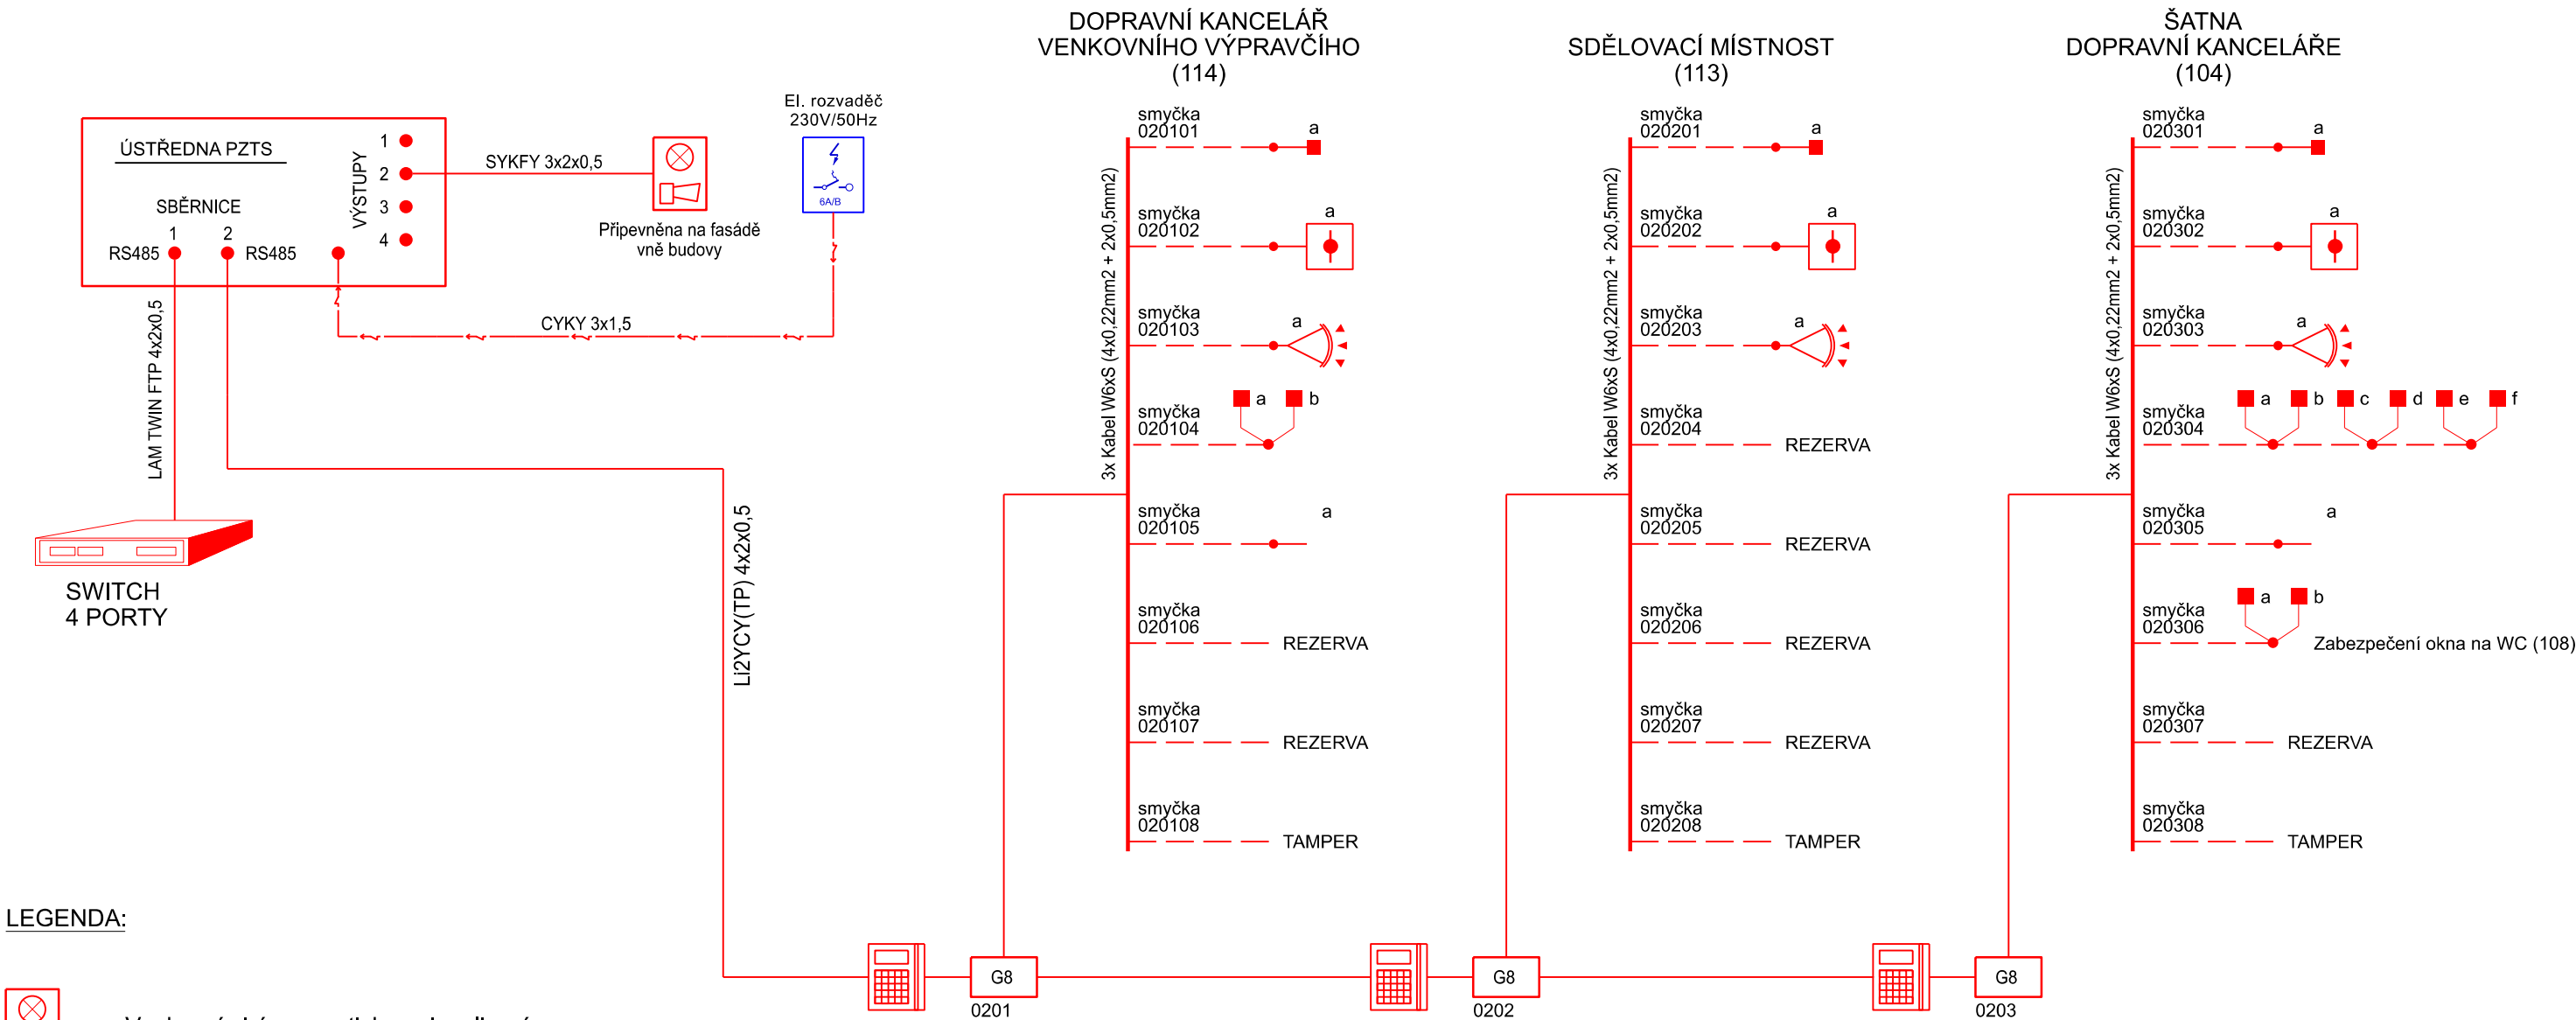





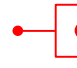




Schéma PZTS

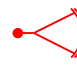


LEGENDA:

-  Venkovní siréna s optickou signalizací
-  Ovládací klávesnice s oddělenou čtečkou karet
-  Koncentrátor pro připojení až 8 smyček
-  Magnetický kontakt
-  Konvenční opticko kouřový hlásič požáru systému PZTS
-  Duální automatický hlásič PZTS
-  Nouzové tlačítko PZTS
-  Magnetický kontakt - dvojice

ČERVENA Zařízení osazené v rámci tohoto PS
MODRÁ Zařízení osazené v rámci souvisejících PS

			ČÍSLO SOUPRAVY:
		PO PŘIPOMÍNKOVÉM ŘÍZENÍ	
REVIZE Č.	DATUM	ZMĚNA	



MORAVIA CONSULT Olomouc a.s.


LEGIONÁŘSKÁ 1085/8 , 779 00 Olomouc

tel.: +420 585 570 444

IDS: kjee9md

e-mail: moravia@moravia.cz

http://www.moravia.cz

OBJEDNATEL		 Správa železnic, státní organizace v zastoupení: Stavební správa východ, Nerudova 1, 779 00 Olomouc	
HLAVNÍ INŽENÝR PROJEKTU		ING. LUMÍR HOLEŠOVSKÝ	G. ŘEDITEL MORAVIA CONSULT Olomouc a.s. ING. VÁCLAV KRATOCHVÍL
ODPOVĚDNÝ PROJ. OBJ., PS Bc. ZDENĚK SLANINA		NAVRHL, VYPRACOVAL Bc. ZDENĚK SLANINA	KONTROLOVAL ING. MILAN OHAREK
KRAJ: MORAVSKOSLEZSKÝ		POVĚŘENÝ OÚ: ČESKÝ TĚŠÍN	OBEC: ČESKÝ TĚŠÍN
Přemístění technologie z provozní budovy v ŽST Český Těšín		ZAK. ČÍSLO MCO	20-041-233-PK
		ÚČEL	DUSP + PDPS
		DATUM	11/2021
		FORMÁT	2xA4
		MĚŘÍTKO	-
PS 19-14-04 Žst. Český Těšín, úpravy EZS a EPS		ČÁST	POŘ.Č.
Schéma PZTS		D.1.2.4	2