
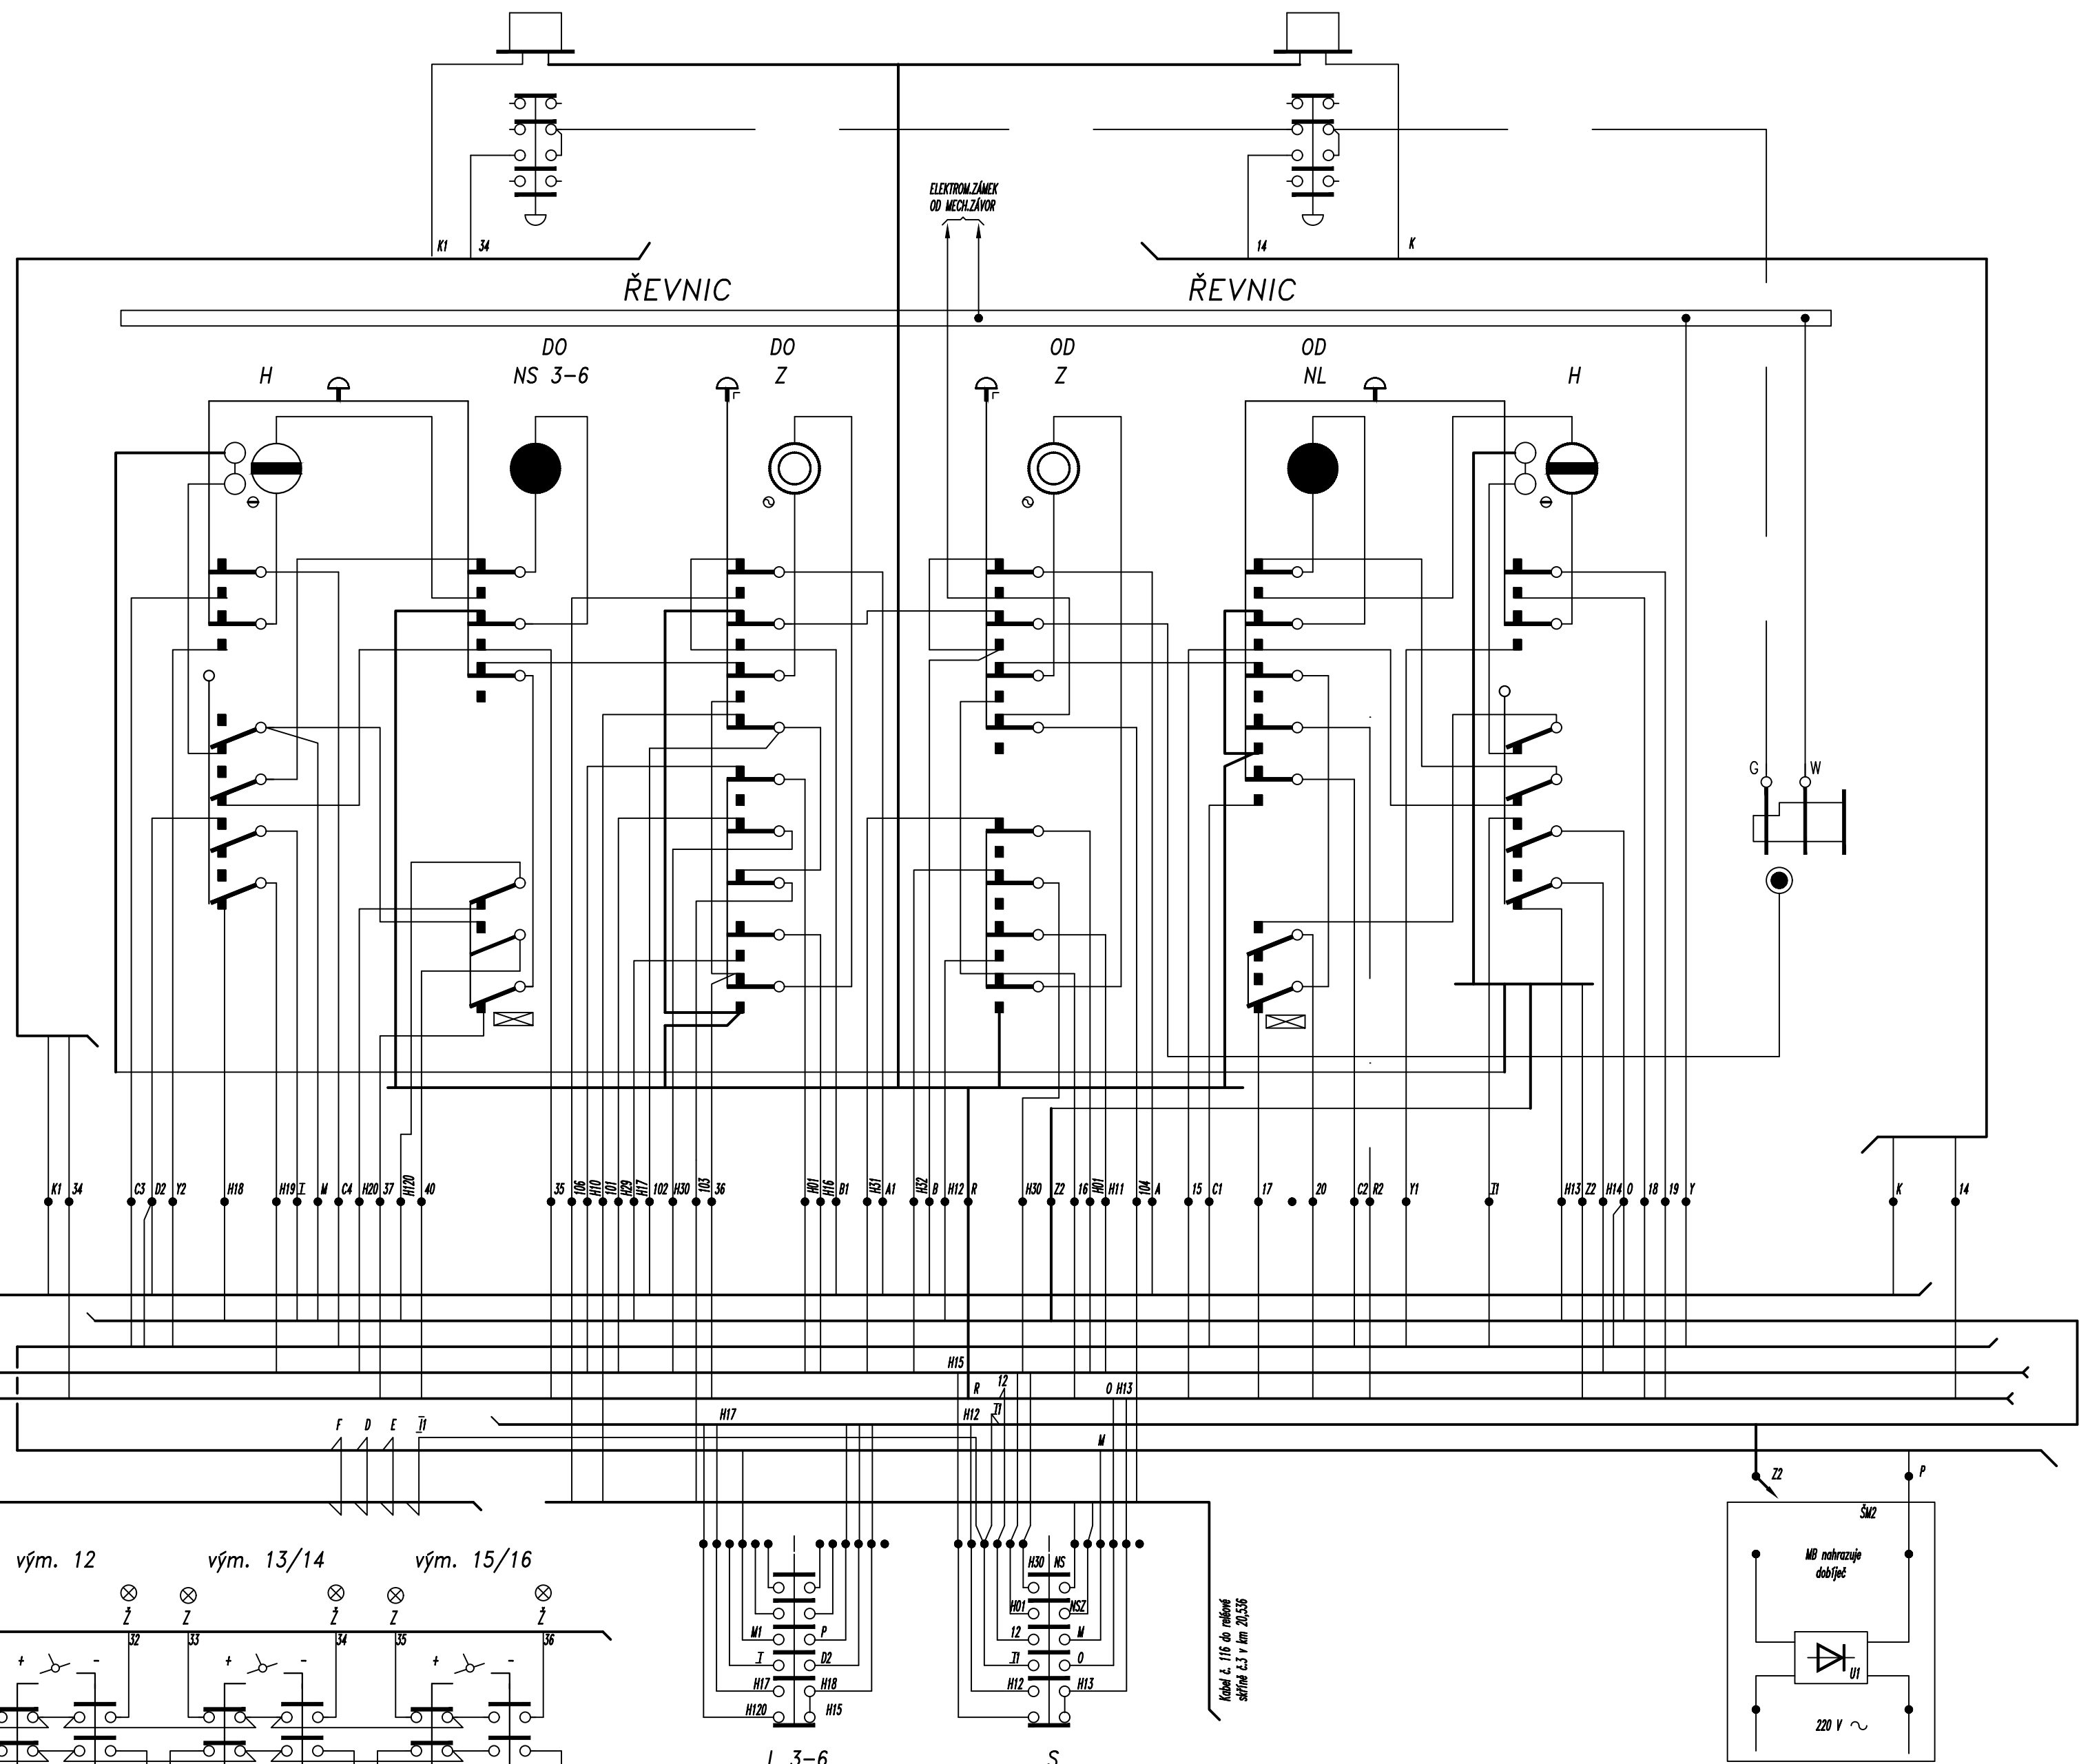


Řídící přístroj
Řešová místnost

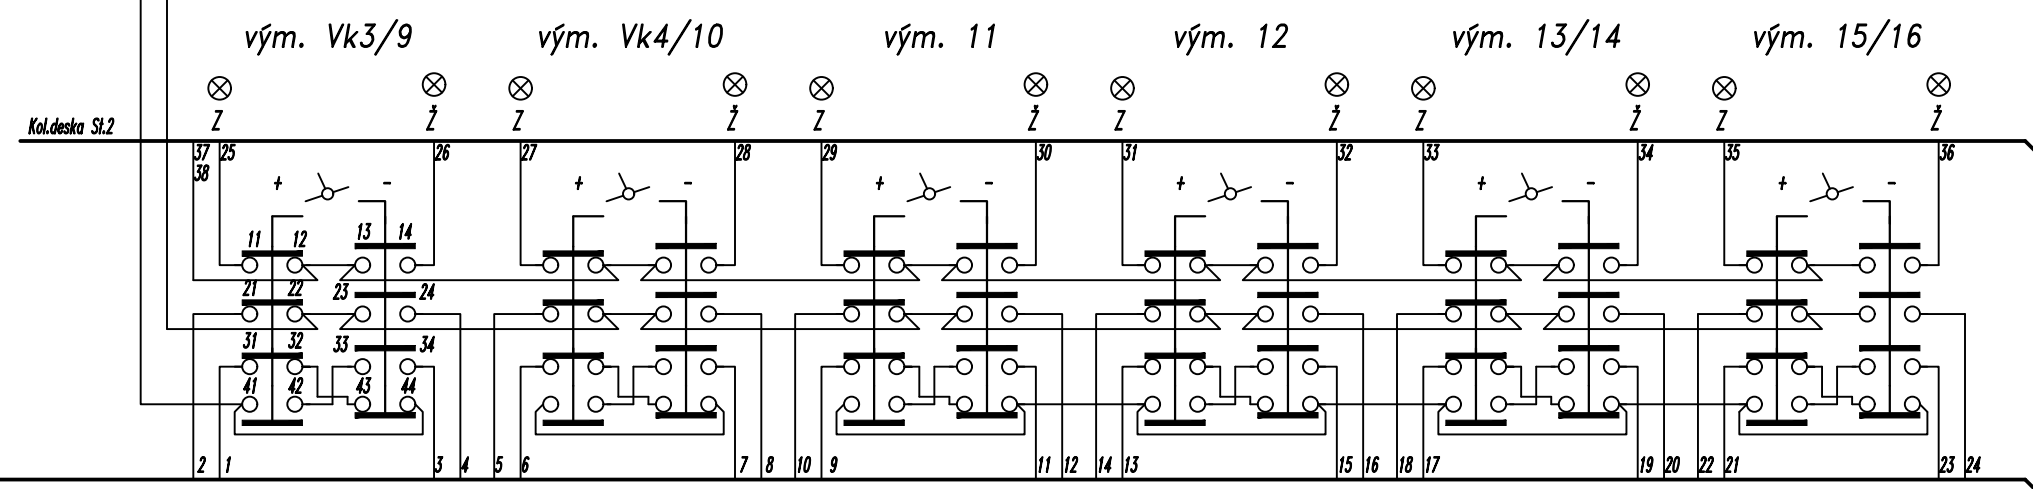

Dokumentace zpracována podle originálů
1/ Výstavba elektronického zabezpečovacího zařízení se světelnými návěstísky
Sbělovací a zabezpečovací dílny Hradec Králové úseku SII projekt z roku 1967
2/ Zabezpečení výměn elektronickými přestavkami
projekt SÚDOP Praha archivní číslo III 494 z roku 1987

Výkresový soubor: Dobřich_114.dwg			
Datum	Jméno	Podpis	ČD
Zpracoval	03/08	Drbahlav	Správa dopravní cesty
Kreslil			PRAHA
Zkoušel			Přednost:
Dobřichovice			114
Elektrické schéma St. 2			8 x A4