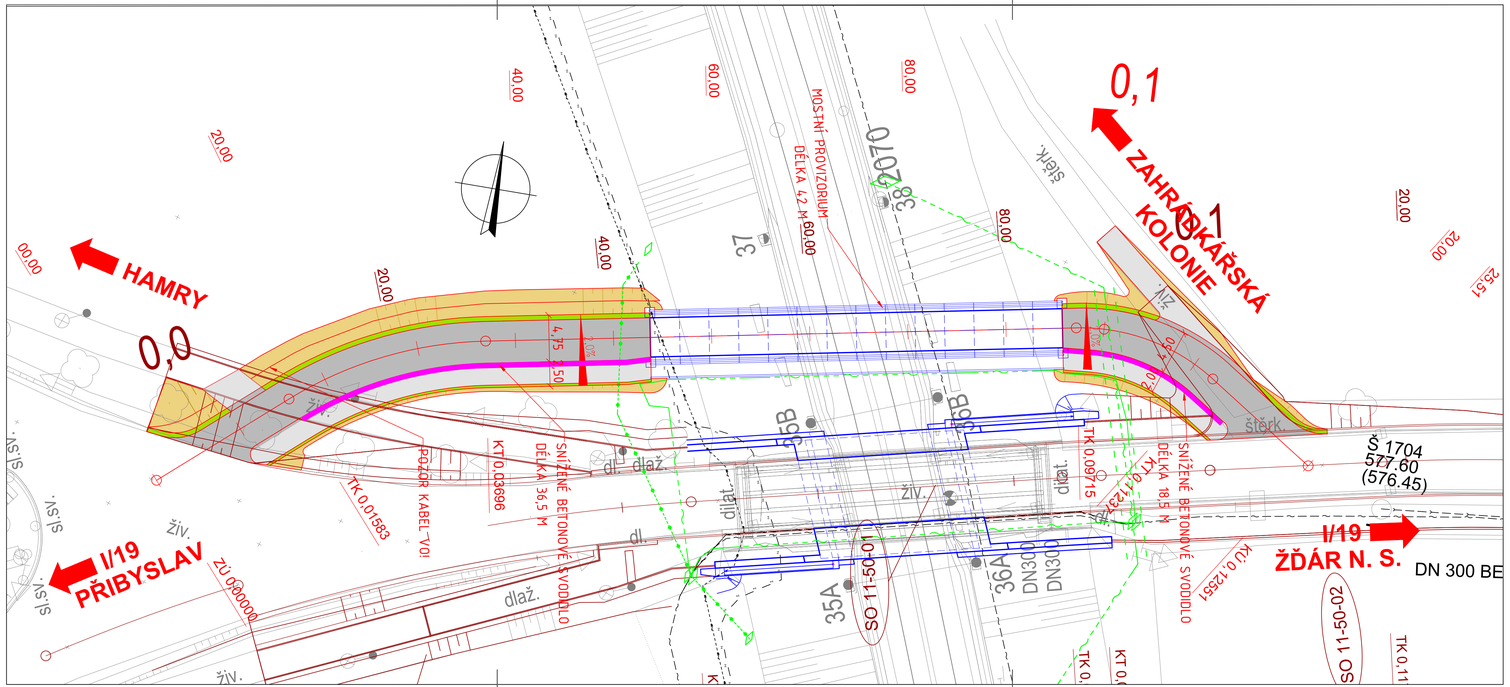

LEGENDA:

- PROVIZORNÍ CESTA SILNIČNÍ BETONOVÉ DÍLCE
- PROVIZORNÍ CHODNÍK Z R-mat
- KRAJNICE - LEVA STRANA BETONOVÉ DÍLCE, PRAVÁ STRANA R-mat
- SVAHOVÁNÍ
- BETONOVÉ SVODIDLO

LEGENDA STÁVAJÍCÍCH INŽENÝRSKÝCH SÍTÍ

- VODOVOD
- SDĚLOVACÍ VEDENÍ
- SŽ SEE KABELOVÁ TRASA
- KANALIZACE
- SŽ SSZT KABELOVÁ TRASA

EVROPSKÁ UNIE
Evropské strukturální a investiční fondy
Operační program Doprava

Ministerstvo dopravy
Státní fond dopravní infrastruktury

Jiná ověření:

Paré:

Orientační schéma:

Razítko oprávněné osoby:

Podpis: Datum:

Revize:	Datum:	Popis:	Kontroloval:
000	31.03.2024	Čistopis dokumentace PDPS	Ing. Emil Špaček
P002	30.11.2024	DSP + PDPS k připomínkám	Ing. Emil Špaček
P001	15.05.2024	Návrh technického řešení	Ing. Emil Špaček

Stavebník/Investor:	**Správa železnic, státní organizace**	SPRÁVA ŽELEZNIC
Adresa:	Dlážděná 1003/7, 110 00 Praha 1	
Zástupce investora:	Stavební správa východ	
Adresa:	Nerudova 773/1, 779 00 Olomouc	

Zhotovitel díla:	**SAGASTA s.r.o.**	SAGASTA
Adresa:	Novodvorská 1010/14, 142 00, Praha 4 - Lhotka	
Kontakt:	T: +420 261 344 100 E: info@sagasta.cz	
Zhotovitel části/objektu:	**SAGASTA s.r.o.**	SAGASTA
Adresa:	Novodvorská 1010/14, 142 00, Praha 4 - Lhotka	
Kontakt:	T: +420 261 344 100 E: info@sagasta.cz	
Hlavní projektant (HIP):	Ing. Emil Špaček	Specialista: Ing. Zuzana Biela

Název stavby/akce:	**Rekonstrukce trafového úseku Žďár nad Sázavou (mimo)- Sázava u Žďáru (mimo)**		Označení investora: S 56135200/1 Zakázka: 123162
Název části:	Pozemní komunikace		Označení části: **D.2.1.8.1**
Název objektu/dílčí části:	**Žďár nad Sázavou - Sázava u Žďáru, přeložka komunikace žkm 88,350, dočasná**		Označení objektu/komplexu: **SO 11-50-04**
Název přílohy: Název dílčí části přílohy:	Situace		Číslo přílohy (typ/pořadí): **2. 001**
Odpovědný projektant: Ing. Ing. Zuzana Biela	Zpracovatel přílohy: Ing. František Preisler	Měřítko: 1:500 Formáty: 5xA4	Stupeň dokumentace: **DSP/PDPS**
Kraj: Vysočina	Katastrální území: viz textová část	TUDU: viz textová část	Smluvní datum zpracování: **03/2025**

Archiv.	Podpisů	Příloh

DOKUMENTACI LZE UŽÍVAT POUZE VE SMYSLU PŘÍSLUŠNÉ SMLOUVY O DÍLO. VŠEMOCI O JEHO ČÁSTI, MŮŽE BÝT KOPÍROVÁNA NEBO JINÝM ZPŮSOBEM KOPÍROVÁNA POUZE PO PŘEDCHOZÍM SOUHLASU SAGASTA, s.r.o.